
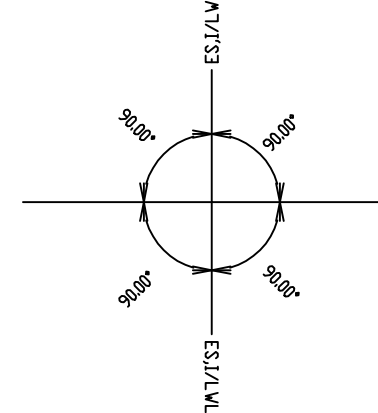
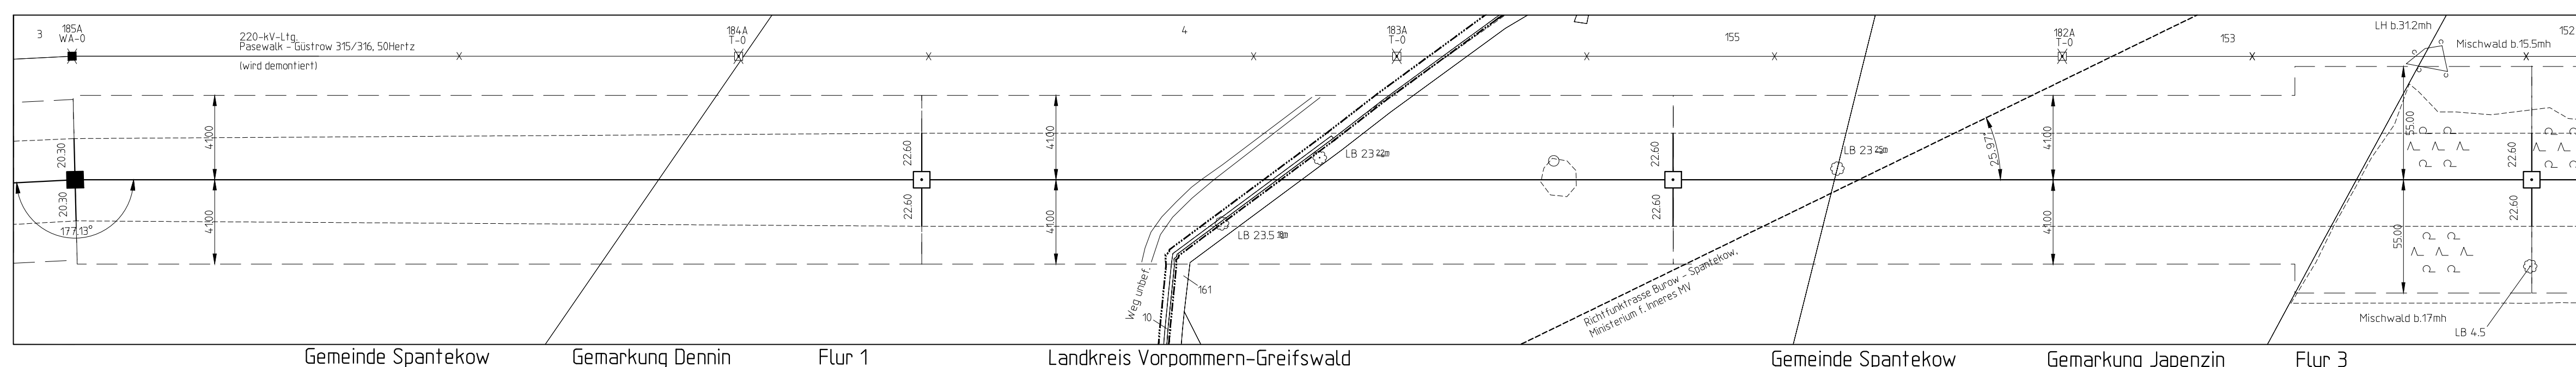
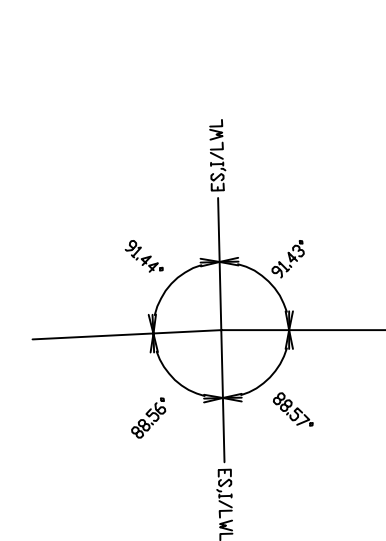
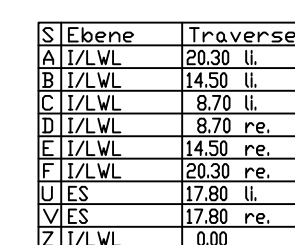
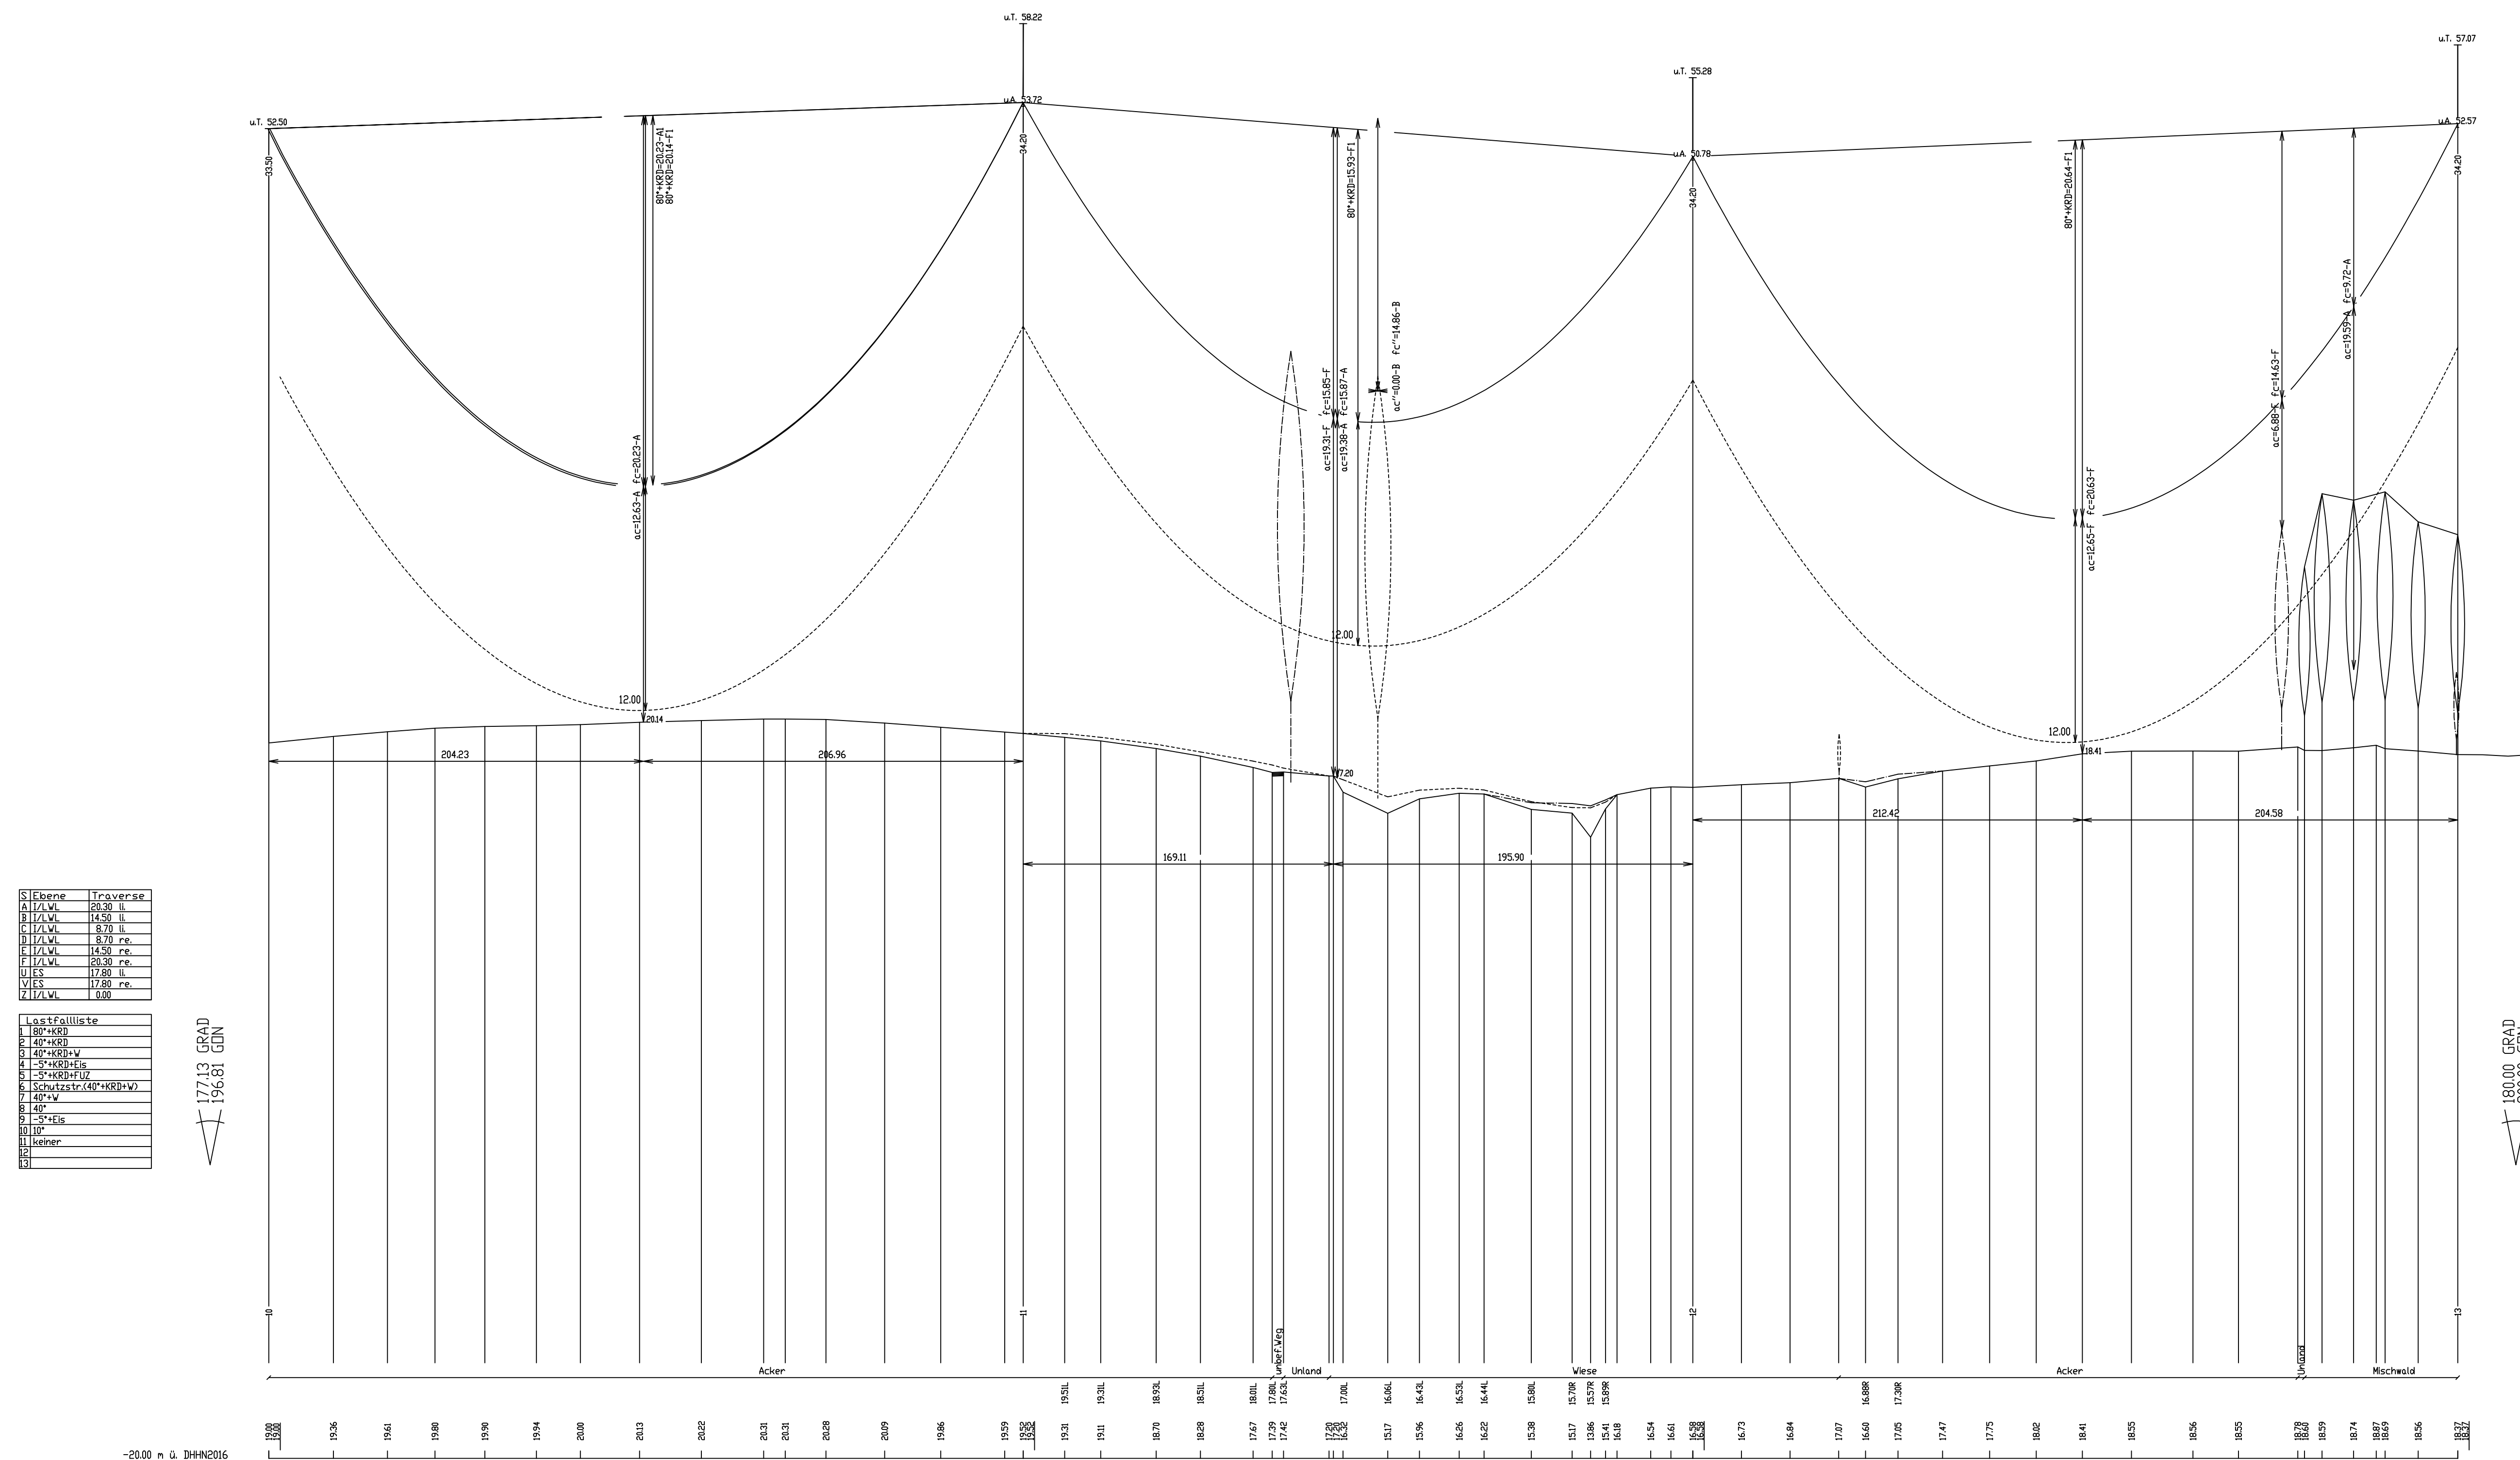
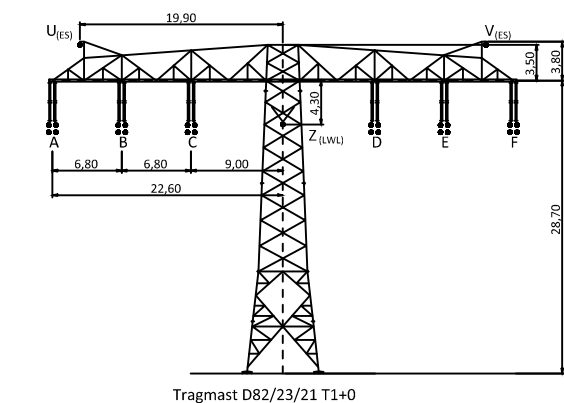
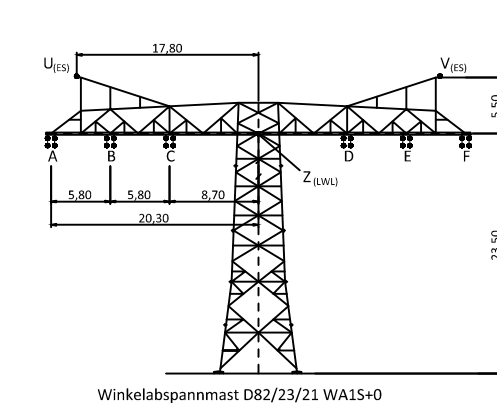
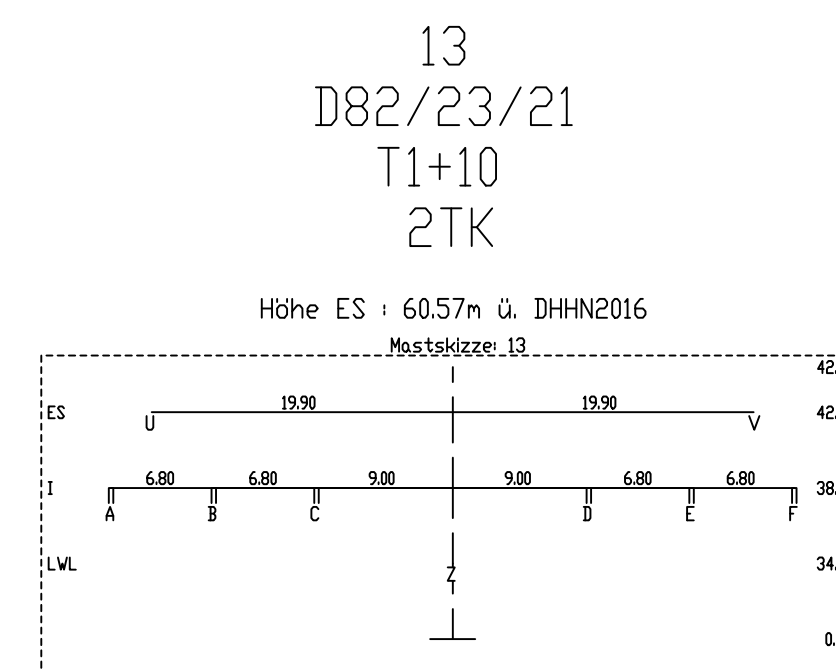
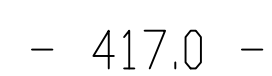
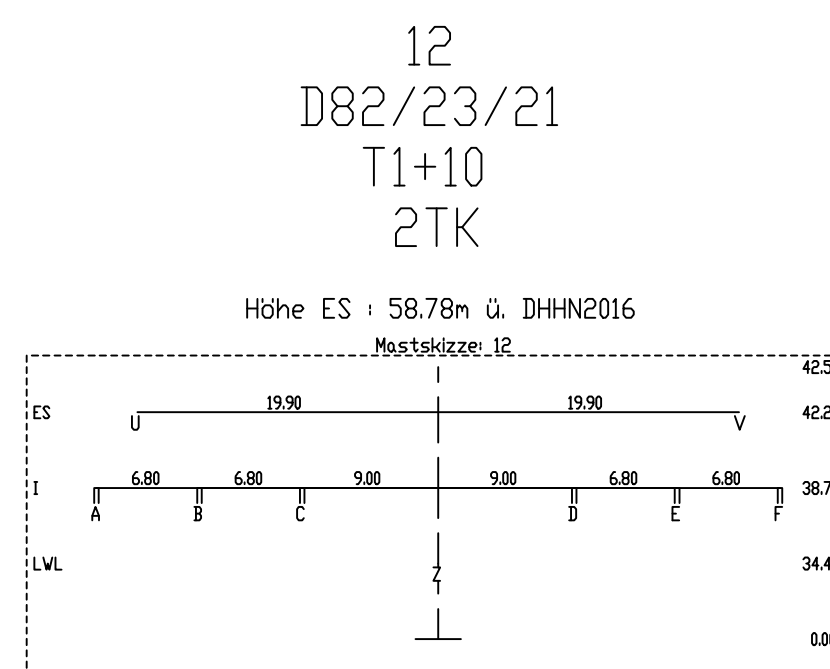
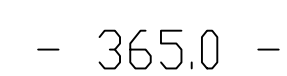
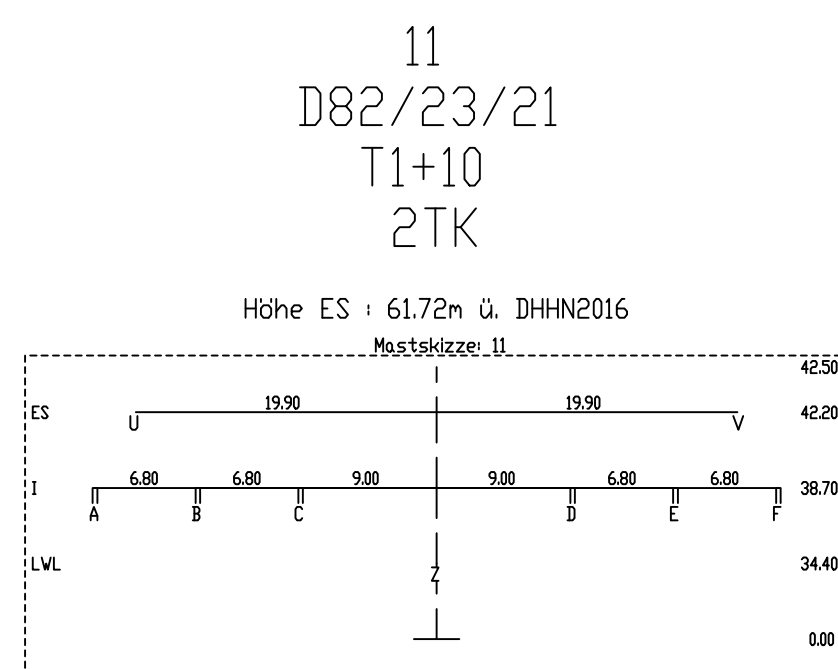
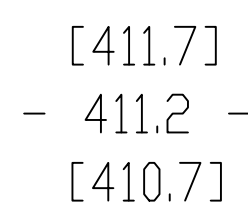


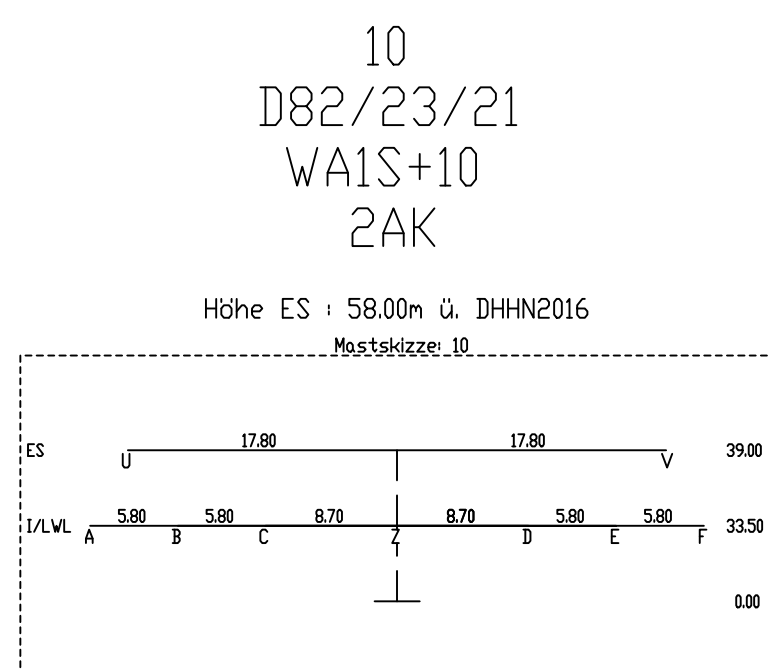

Bezeichnung:	UN BEZ.	BÜNDEL LIEFERTY / QUERSCHNITT	AUSLEG- TEMP.	$S_{y(100)}$ (N/mm ²)	$S_{u(100)}$ (N/mm ²)	BER- ART
B 380	4	AL/ST Latten	80°VKRD	43,95	43,00	26
B 380	4	AL/ST Latten	80°VKRD	43,95	43,00	26
C 380	4	AL/ST Latten	80°VKRD	43,95	43,00	26
E 380	4	AL/ST Latten	80°VKRD	43,95	43,00	26
F 380	4	AL/ST Latten	80°VKRD	43,95	43,00	26
G 380	4	AL/ST Latten	80°VKRD	43,95	43,00	26
H 380	4	AL/ST Latten	80°VKRD	43,95	43,00	26
U ES	1	AL/ST Erdseil	40°VKRD	46,31	45,00	26
V ES	1	AL/ST Erdseil	40°VKRD	46,31	45,00	26
S 40	4	AL/ST drehg. drehg. 10°C	40°VKRD	43,27	42,00	26

KRD = 40K (Durchhänge am Dehnungsende)

Planfeststellungsverfahren
Unterlagen nach § 43 EnWG

Netzverstärkung Pasewalk - Güstrow
380-kV-Höchstspannungsleitung Güstrow - Siedenbrünzow -
Iven/West - Pasewalk/Nord - Pasewalk (BBPIG Vorhaben Nr. 53)

Titel: Trassenplan M 10 - M 13

Unterlage: 4.2	Blatt: 6 von 77	Maßstab	der Längen 1 : 2000 der Höhen 1 : 200
----------------	-----------------	---------	--

Errichtervorschrift	: VDE 9/19 HSP	Berechnungsverfahren	: Ket
Separatoreinebau ▽	: nicht vorhanden	Erdbeschleunigung	: $g = 10.00 \text{ m/s}^2$
Flugwarnkugeln	: nicht vorhanden	Windzone	: Faktor 1.0 Zone 2(50/-Zug/3-Aus)
Vogelschutzarmaturen	: vorhanden	Eislast	: Faktor 1.0 Zone 1(ZE=5+0.1d)
Seitliche Überhöhung	: 25.0m rechts -----	25.0m links -----	

Kettenart/-länge/-gewicht : 2AK/6.70m/2900N
2TK/4.50m/1200N

Nr.	Änderung	Datum	Name
ALKIS Liegenschaftskarte vom 09.2024	Genehmigung des Landesvermessungsamtes:	© GeoBasis-DE/MV 1/2024 ETRS89/UTM33N	Höhen-system DHN2016
Bearbeitung: Vorhabenträger: 50Hertz Transmission GmbH Heidestraße 2 10557 Berlin Aufgestellt: Berlin, den 31.03.2025  A. Deharde		festgestellt nach § 43b EnWG:  M. Bröning	
Geprüft:	Datumbezeichnung: PPV TP CA L 637 0010-0013		