

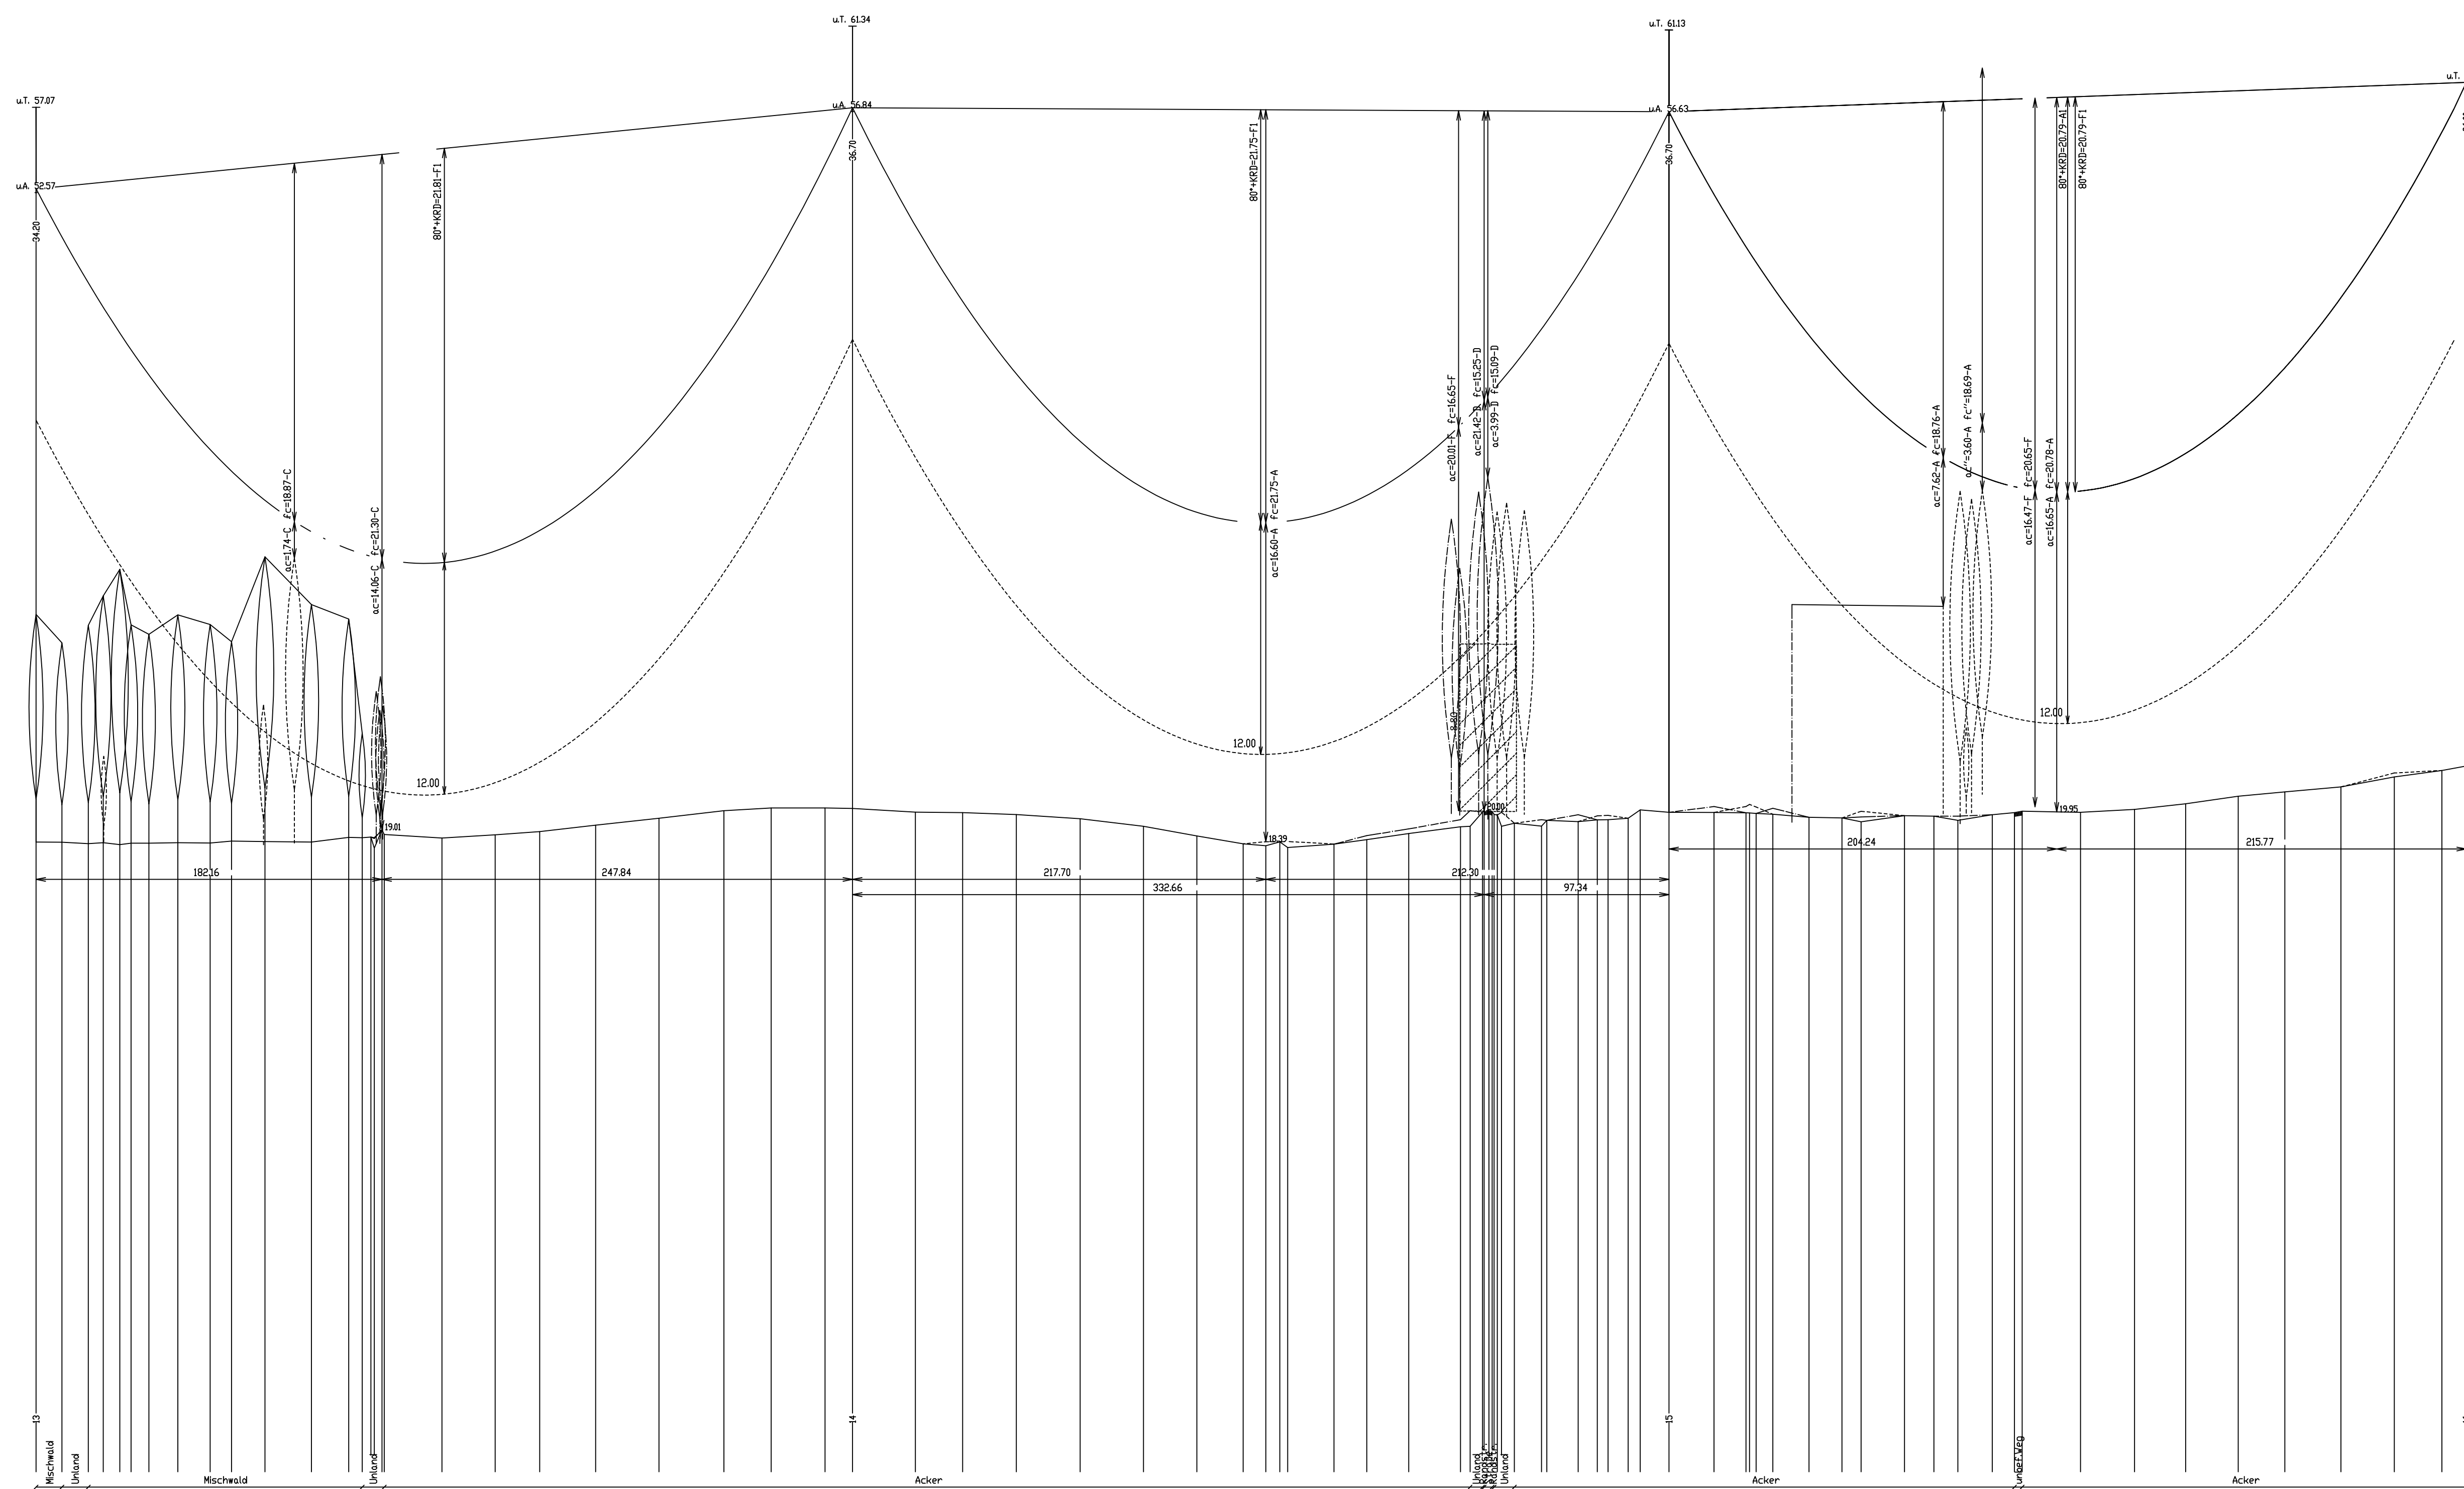
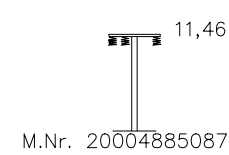
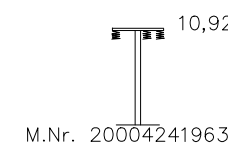
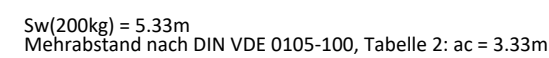
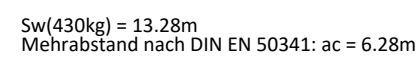
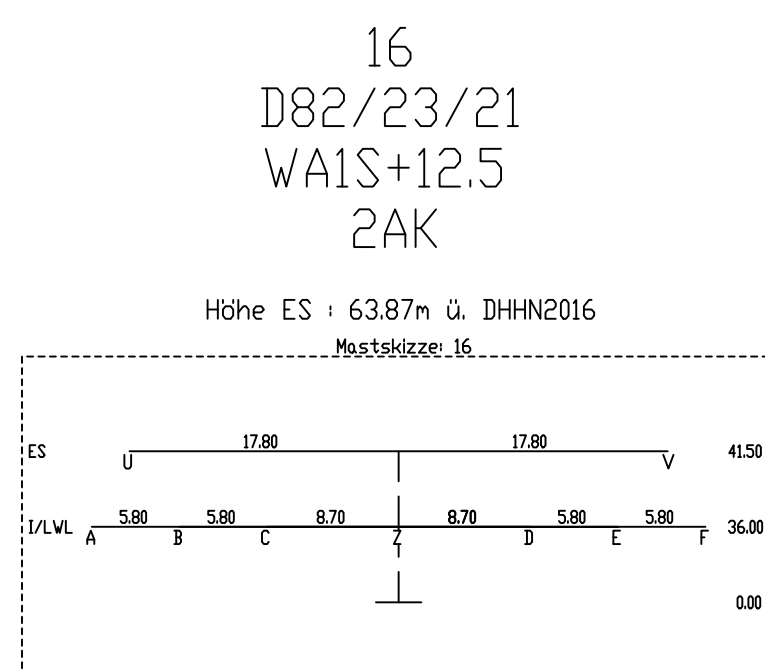
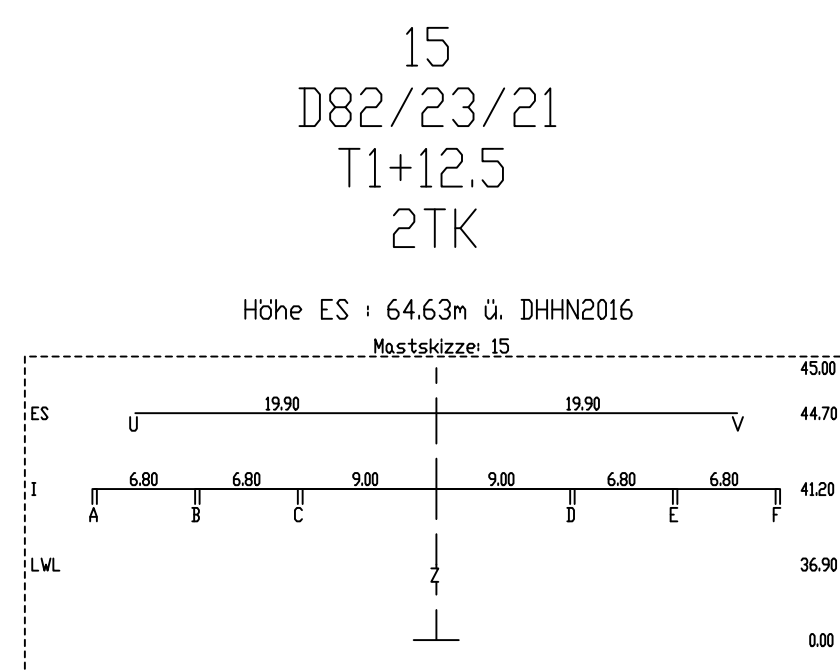
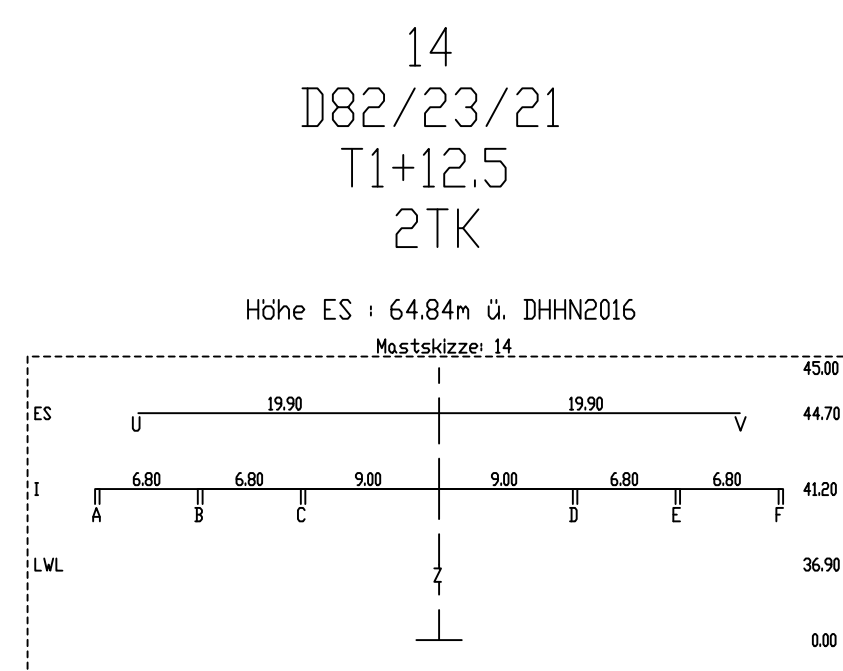
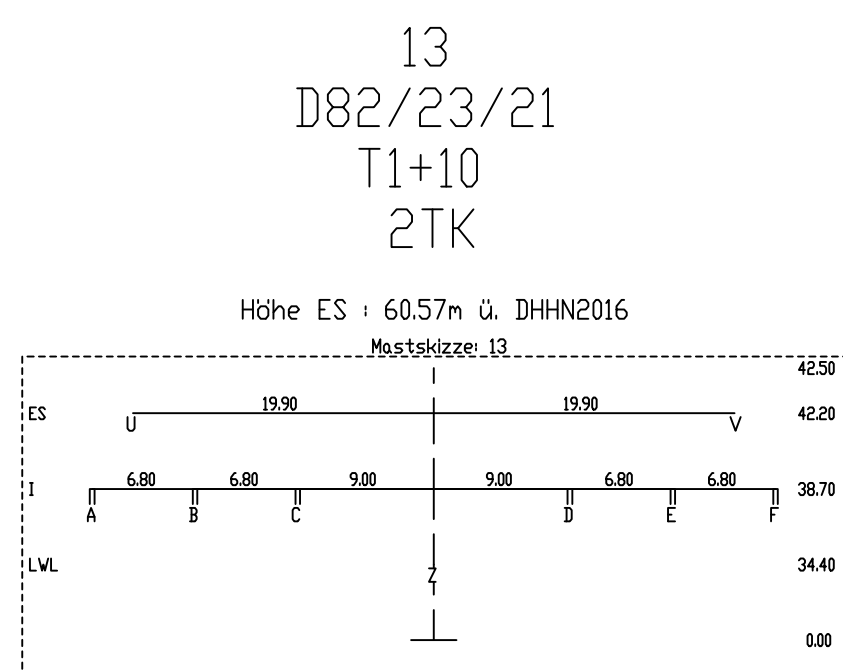


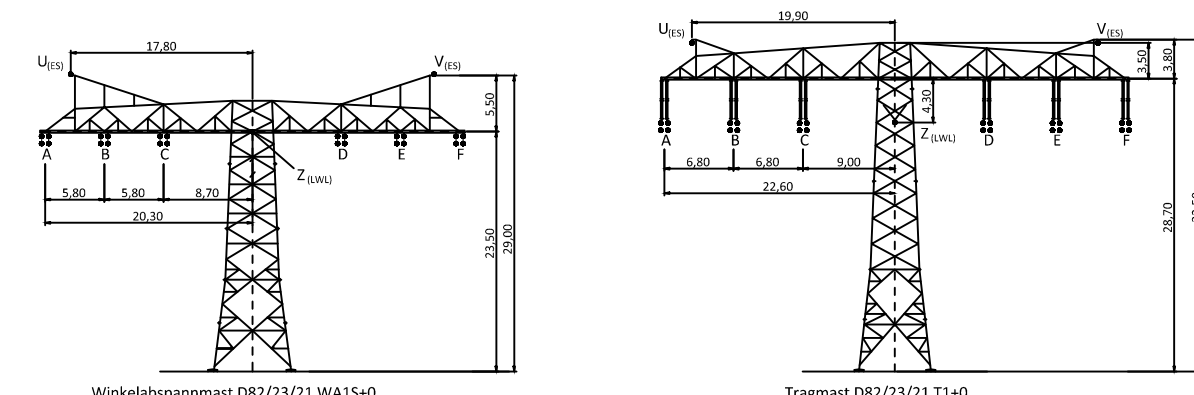

S Ebene	Traverse
A 1/1.WL	20.30 re.
B 1/1.WL	14.50 li.
C 1/1.WL	8.70 li.
D 1/1.WL	8.70 re.
E 1/1.WL	14.50 re.
F 1/1.WL	20.30 re.
U ES	17.80 li.
V ES	17.80 re.
Z 1/1.WL	0.00

Lastfolge	
1	8°*KRD
2	46°*KRD
3	66°*KRD+Y
4	-5°*KRD+U
5	-5°*KRD+UZ
6	Schutzstrich (46°*KRD+Y)
7	46°*Y
8	46°
9	-5°*E
10	10°
11	keiner
12	

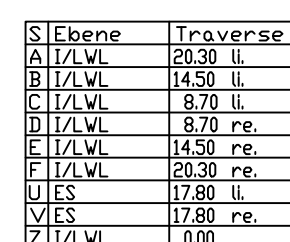

Befestigung:									
SEIL- BEZ.	U _n in V	BÜNDEL	SEILTYP / QUERSCHNITT	AUSLEG- TEMP.	S ₁₀ (-40°C) (N/mm²)	S ₁₀ (10°C) (N/mm²)	BES- ART	MER- JAHR	
B	380	4	AL/ST Letztseil	80°-KRD	Seil 43,95	Seil 43,00	26		
B	380	4	AL/ST Letztseil	80°-KRD	Seil 43,95	Seil 43,00	26		
C	380	4	AL/ST Letztseil	80°-KRD	Seil 43,95	Seil 43,00	26		
D	380	4	AL/ST Letztseil	80°-KRD	Seil 43,95	Seil 43,00	26		
E	380	4	AL/ST Letztseil	80°-KRD	Seil 43,95	Seil 43,00	26		
F	380	4	AL/ST Letztseil	80°-KRD	Seil 43,95	Seil 43,00	26		
U	ES	1	AL/ST Erdseil	40°-KRD	Seil 46,31	Seil 45,00	26		
V	ES	1	AL/ST Erdseil	40°-KRD	Seil 46,31	Seil 45,00	26		
Z	SLH	1	LWL-Luftkabel dghl. 10°C	40°-KRD	Seil 43,22	Seil 43,00	26		

KRD = 40K (Durchhänge am Dehnungsende)

Planfeststellungsverfahren Unterlagen nach § 43 EnWG



Netzverstärkung Pasewalk - Güstrow
380-kV-Höchstspannungsleitung Güstrow - Siedenbrünzow -
Iven/West - Pasewalk/Nord - Pasewalk (BBIIG Vorhaben Nr. 53)

Titel: Trassenplan M 13 - M 16

Unterlage: 4.2	Blatt: 7 von 77	Maßstab	der Längen 1: 2000 der Höhen 1: 200
----------------	-----------------	---------	--

Errichtervorschrift	VDE 9/19 HSP	Berechnungsverfahren :	Ket
Separatoreinbau ▽	nicht vorhanden	Erdbeschleunigung :	$g = 10,00 \text{ m/s}^2$
Flugwarnkugeln	nicht vorhanden	Windzone	Faktor 1.0 Zone 2 (50-Zug/3/-Aus)
Vogelschutzarmaturen	vorhanden	Eislast	Faktor 1.0 Zone 1ZE(±5,0+1d)
Seitliche Überhöhung	25,0m rechts -----	25,0m links	-----
Kettenart/-länge/-gewicht	2AK/6,70m/2900N 2TK/4,50m/1200N		

Nr.: Änderung		Datum		Name	
ALRS Liegenschaftskarte vom:		Gemeinigung des Landesvermessungsamtes:		© GeoInfo 06/M V 2024	
09.2024				Koordinatensystem: ETRS89/UTM31N	
				Höhenystem: DHN2016	
Bearbeitung:		festgestellt nach § 43b EnWG:			
Vorhabenträger: SÜDKRET Transmission GmbH Hedestraße 2 10557 Berlin					
Aufgestellt: Berlin, den 31.03.2025					
 A. Dharde					
 M. Bröning					
Gespr.: _____		Datenbezeichnung: P_FV_TP_CA_L_37_0013-0016			

