
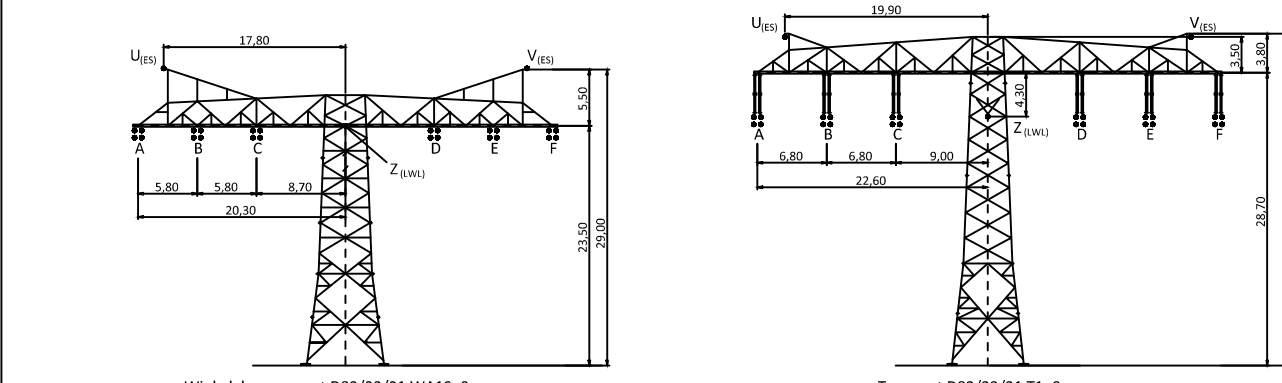
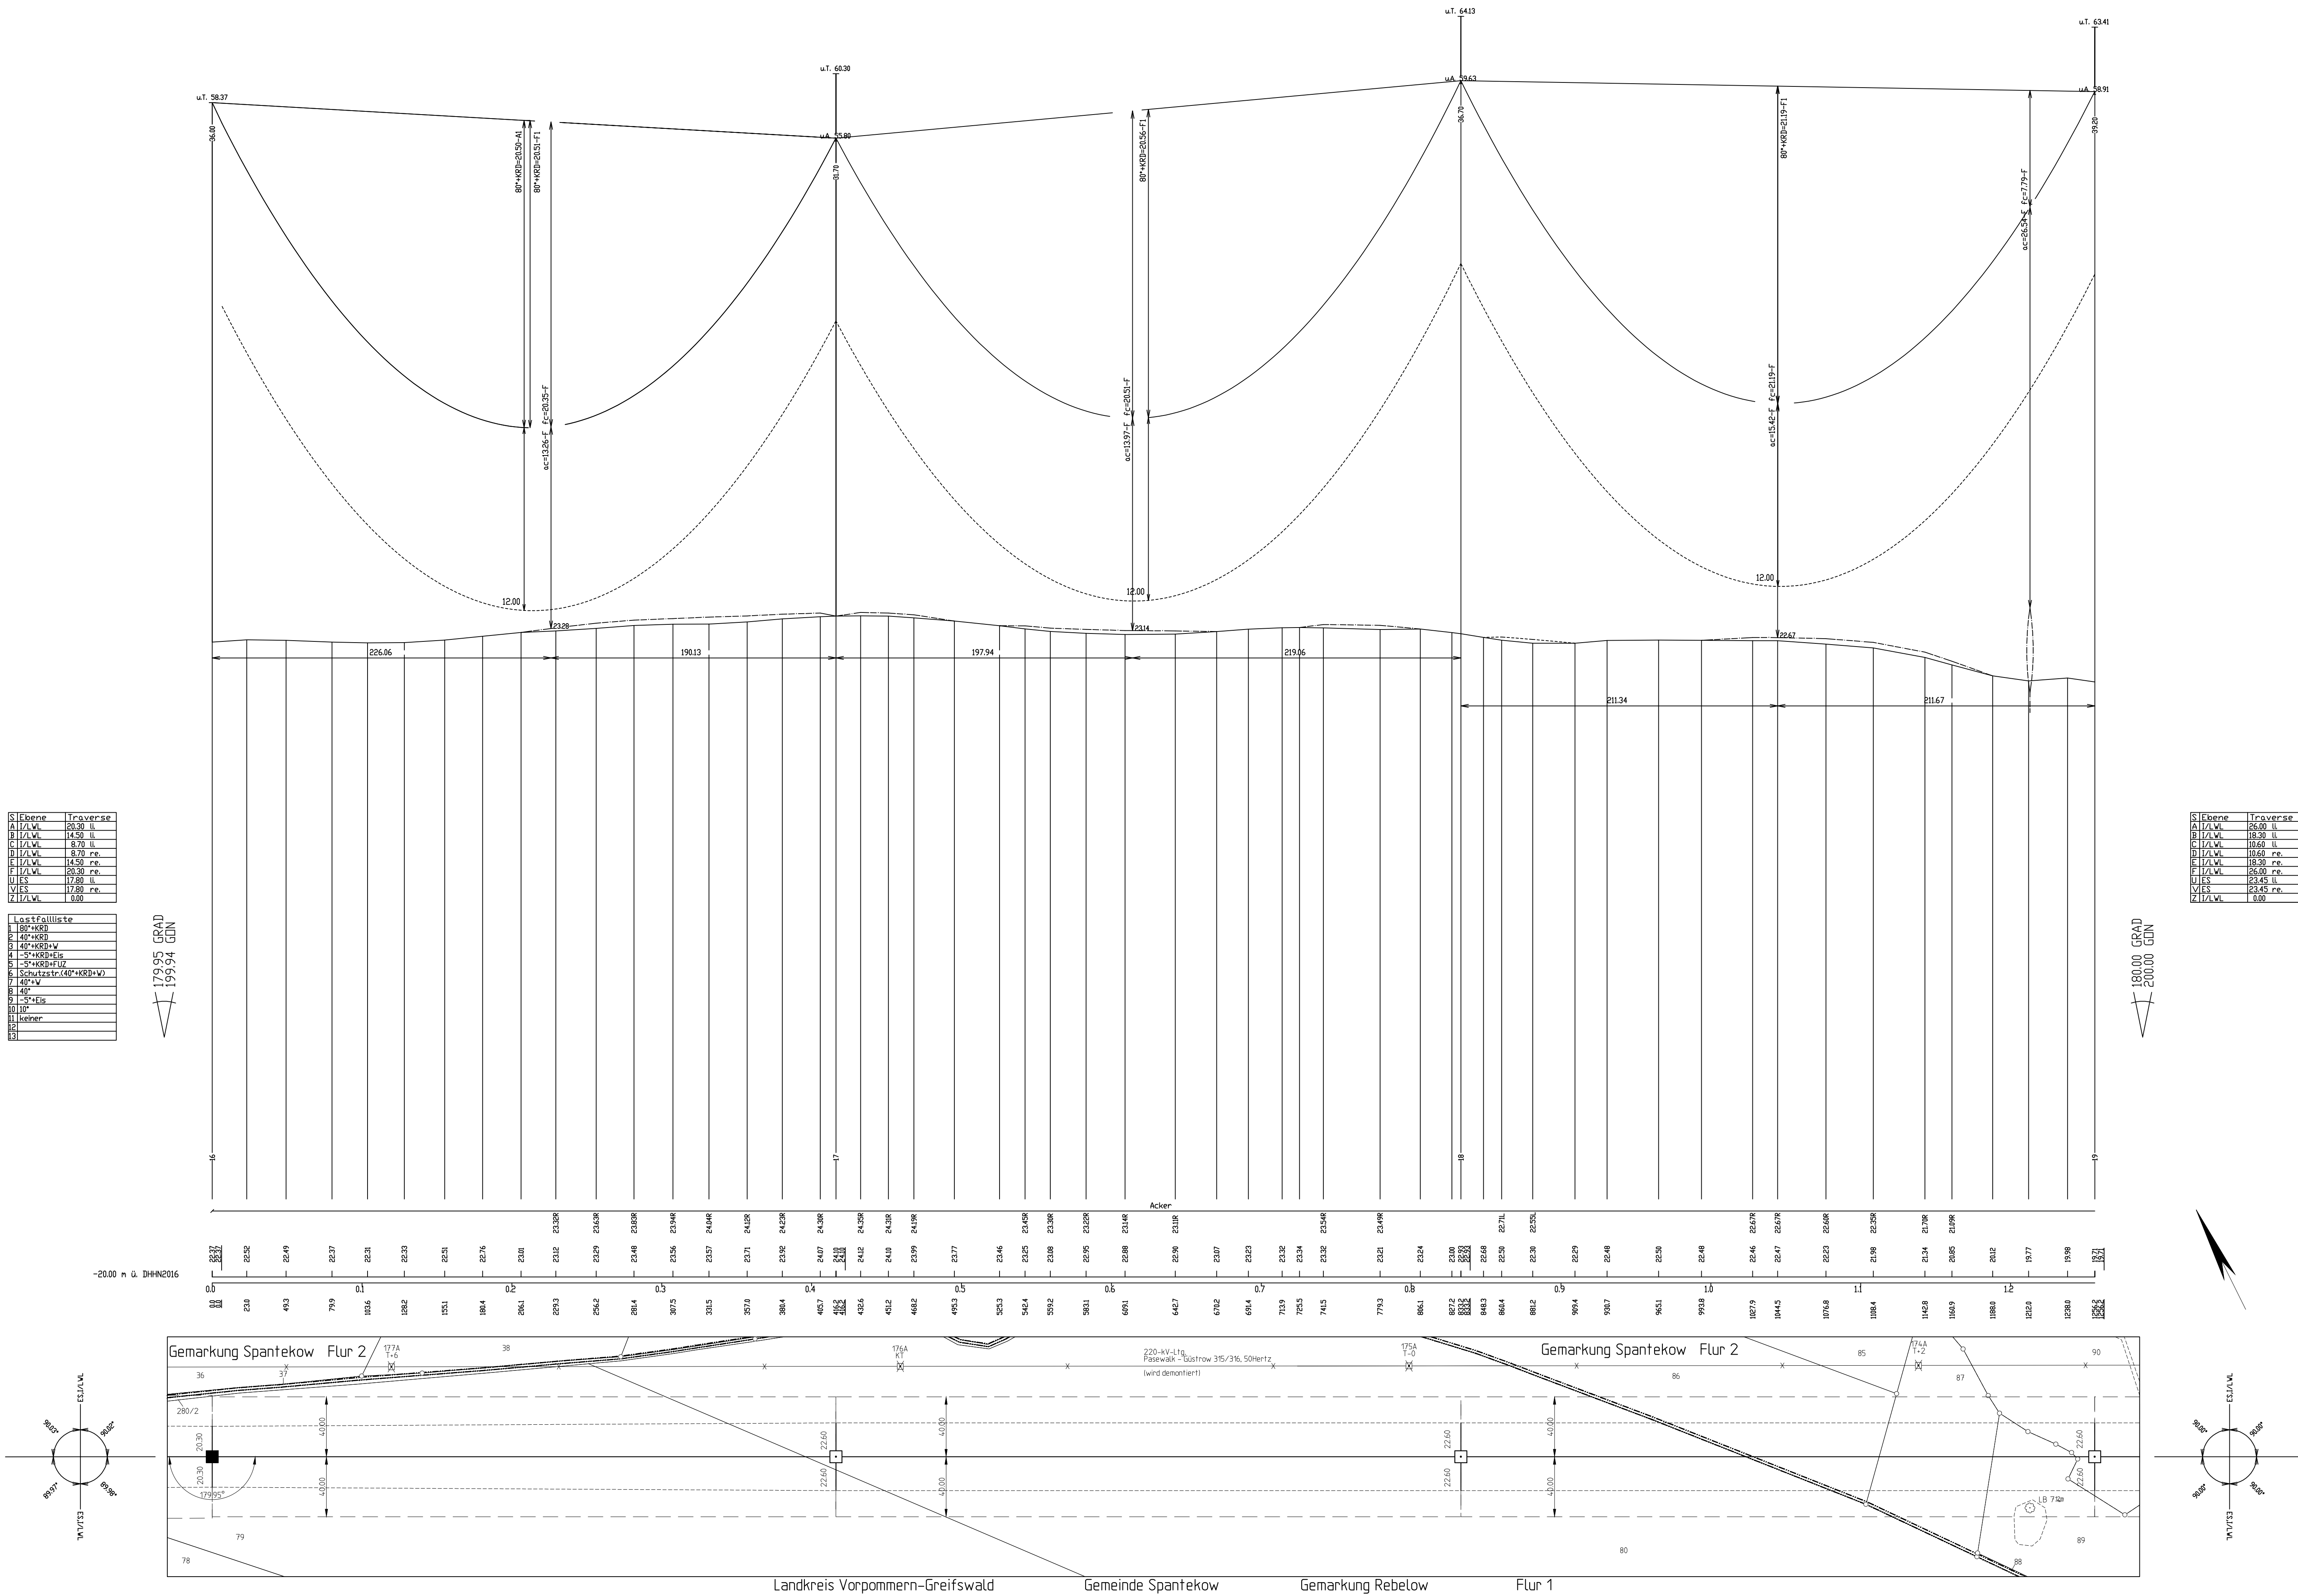
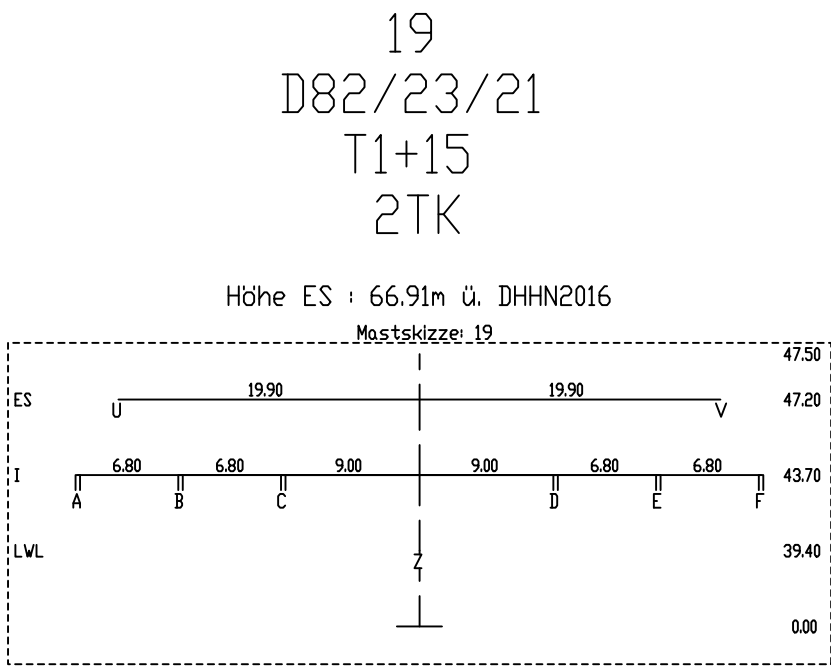
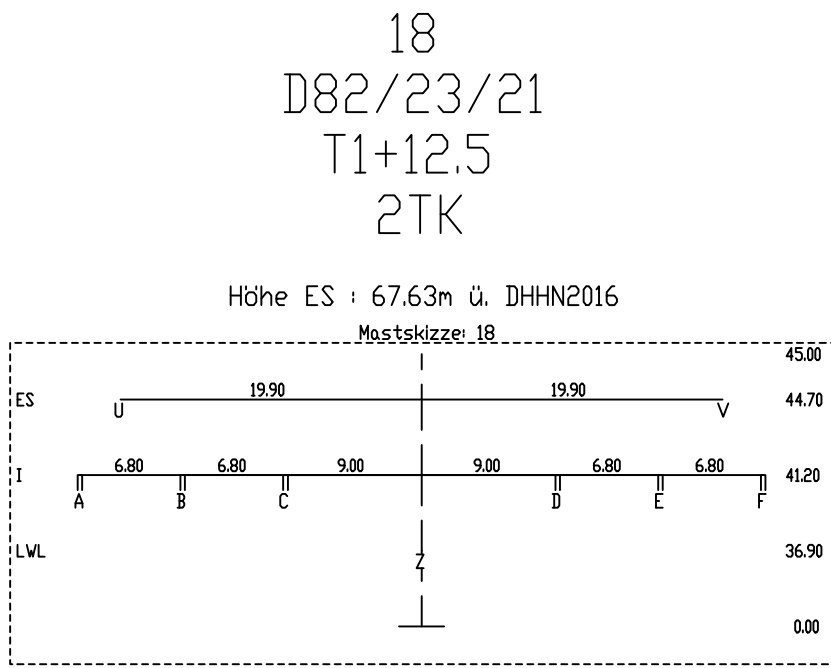
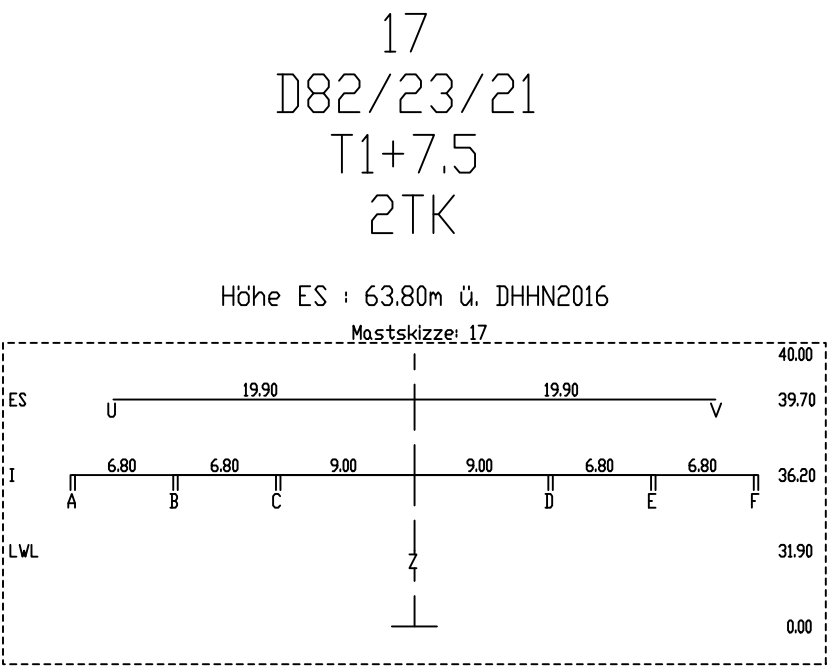


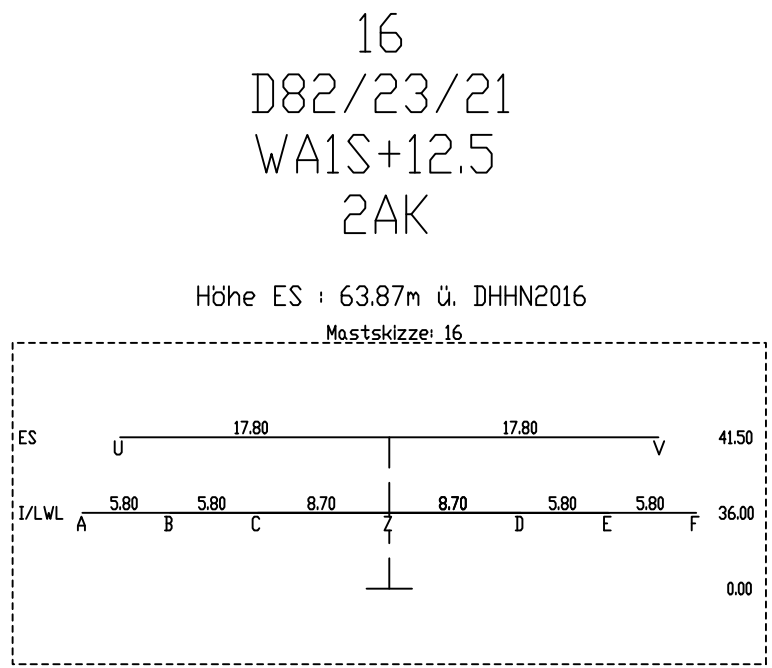

Besetzung:

SEIL- BEZ.	U ₀ [m]	BÜNDEL SEILTYP / QUERSCHNITT	AUSLEG- TEMP. [°C]	S ₁₅₋₂₅ [N/mm ²]	S ₁₅₋₂₅ [N/mm ²]	BER- ART	MESS- JAHR
A	380	4 AL/ST Leiterseil	80°KRD	Soll 43.92	Soll 43.00	26	
B	380	4 AL/ST Leiterseil	80°KRD	Soll 43.93	Soll 43.00	26	
C	380	4 AL/ST Leiterseil	80°KRD	Soll 43.93	Soll 43.00	26	
D	380	4 AL/ST Leiterseil	80°KRD	Soll 43.93	Soll 43.00	26	
E	380	4 AL/ST Leiterseil	80°KRD	Soll 43.94	Soll 43.00	26	
F	380	4 AL/ST Leiterseil	80°KRD	Soll 43.94	Soll 43.00	26	
U	ES	1 AL/ST Erdseil	40°KRD	Soll 46.12	Soll 45.00	26	
V	ES	1 AL/ST Erdseil	40°KRD	Soll 46.12	Soll 45.00	26	
Z	SLH	1 LWL-Luftkabel dthl. 10°C	40°KRD	Soll 43.04	Soll 42.00	26	

Planfeststellungsverfahren
Unterlagen nach § 43 EnWG

Netzverstärkung Pasewalk - Güstrow - Siedenbrünzow - Iven/West - Pasewalk/Nord - Pasewalk (BBPVG Vorhaben Nr. 53)

Titel: Trassenplan M 16 - M 19

Unterlage: 4.2 Blatt: 8 von 77 Maßstab: der Längen 1 : 2000 der Höhen 1 : 200

Errichtervorschrift : VDE 9/19 HSP Berechnungsverfahren : Ket

Separatoreneinbau : nicht vorhanden Erdbeschleunigung : g = 10.00 m/s²

Flugwarnkugeln : nicht vorhanden Windzone : Faktor 1.0 Zone 2(50-Zug/31-Aus)

Vogelschutzarmaturen : vorhanden Eislast : Faktor 1.0 Zone 1(ZE=+0.1d)

Seitliche Überhöhung : 25.0m rechts 25.0m links

Kettenart/-länge/-gewicht : 2AK/6.70m/2900N 2TK/4.50m/1200N

Nr. Änderung Datum Name

ALKS-Liegenschaftskarte vom 09.2004 Genehmigung des Landesvermessungsamtes: © GeoInfo 16/M-V 2024 Koordinatensystem: EPSG:31466/UTM33N Höhensystem: DHNN2016

Bearbeitung: festgelegt nach § 43b EnWG

Vorhabenträger: 50hertz Transmission GmbH Heidestraße 2 10557 Berlin

Aufgestellt: Berlin, den 31.03.2025

A. Dehde M. Brünig

Geprüft: Dateibezeichnung: PPV_TP_CA_L_637_0016-0019