




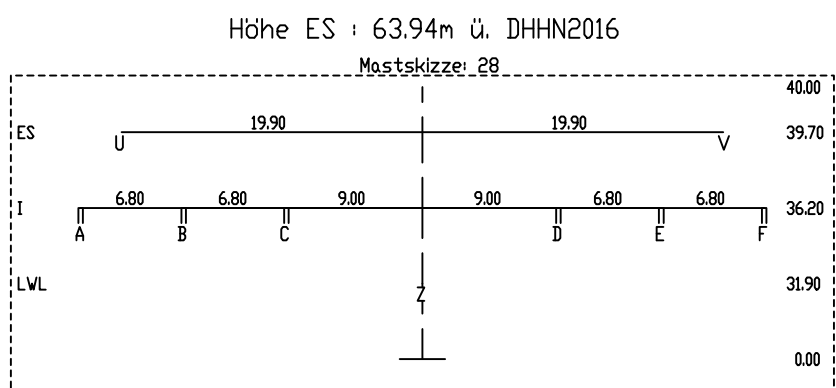

26.01
26.02

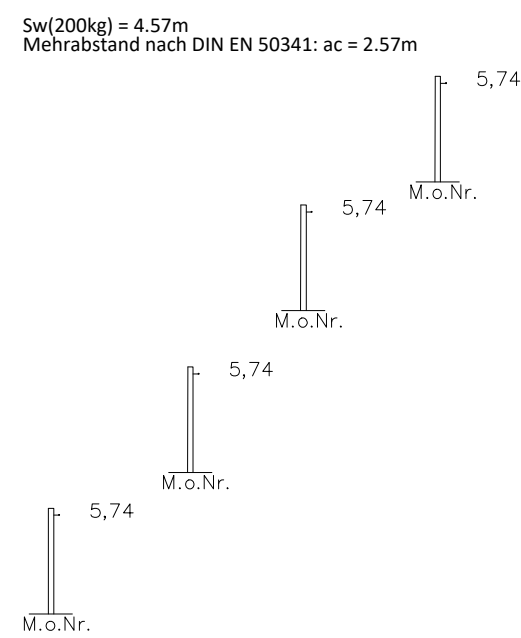




27.01

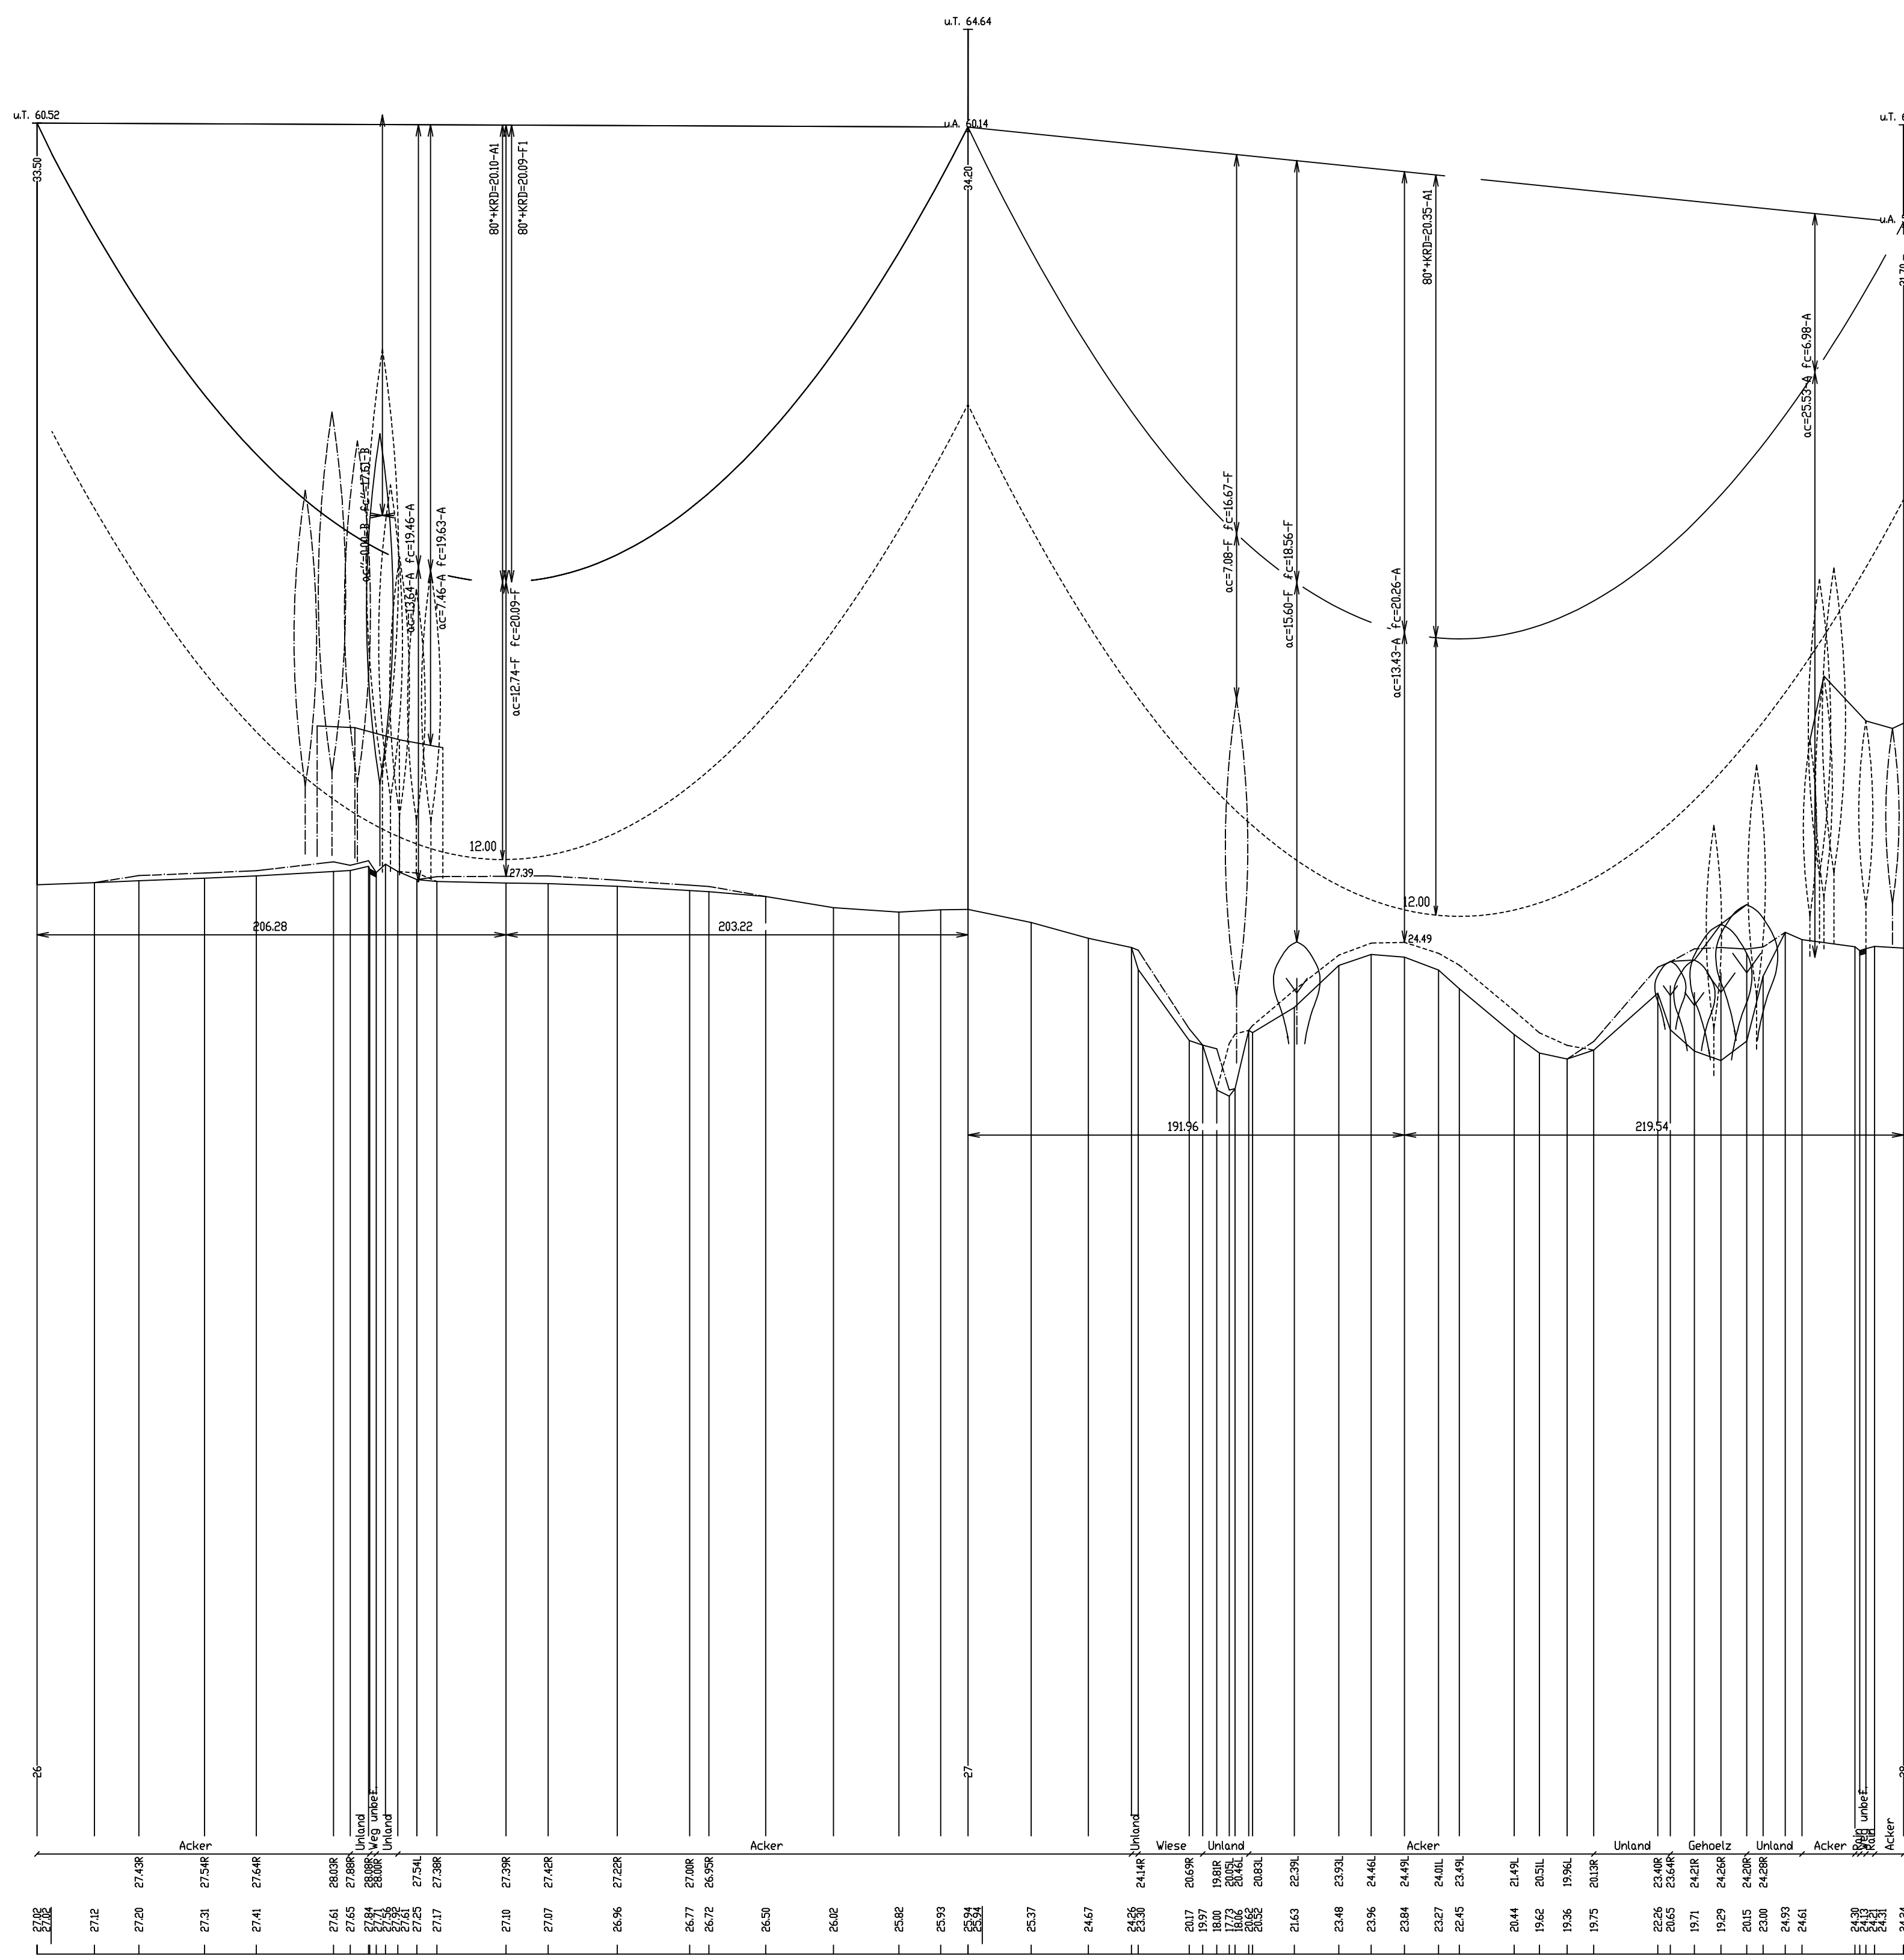

S	Ebene	Traverse
A	I/LVL	20.30 II.
B	I/LVL	14.50 II.
C	I/LVL	8.70 II.
D	I/LVL	8.70 re.
E	I/LVL	14.50 re.
F	I/LVL	20.30 re.
U	ES	17.80 II.
V	ES	17.80 re.
Z	I/LVL	0.00

1	80°+KRD
2	40°+KRD
3	40°+KRD+W
4	-5°+KRD+Eis
5	-5°+KRD+FUZ
6	Schutzstr.(40°+KRD+W)
7	40°+W
8	40°
9	-5°+Eis
10	10°
11	keiner
12	
13	

S	Ebene	Traverse
A	I/LWL	21.40 U
B	I/LWL	15.20 U
C	I/LWL	9.00 U
D	I/LWL	9.00 re.
E	I/LWL	15.20 re.
F	I/LWL	21.40 re.
U	ES	18.90 U
V	ES	18.90 re.
Z	I/LWL	0.00

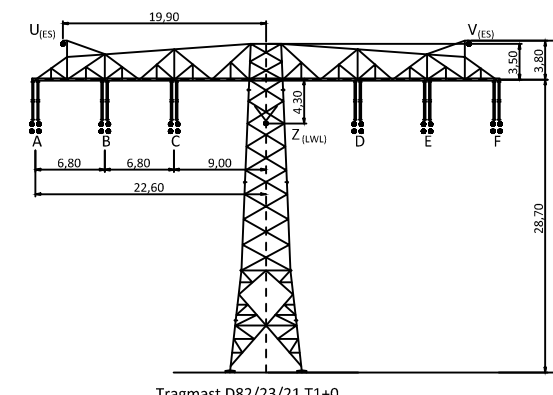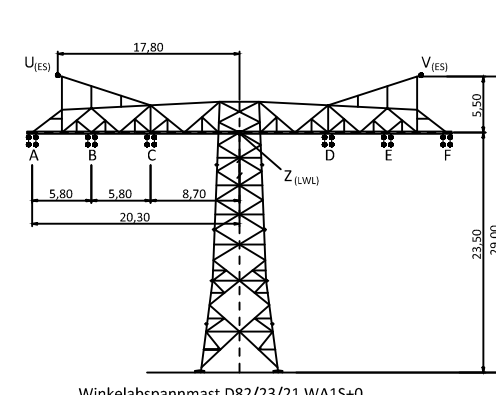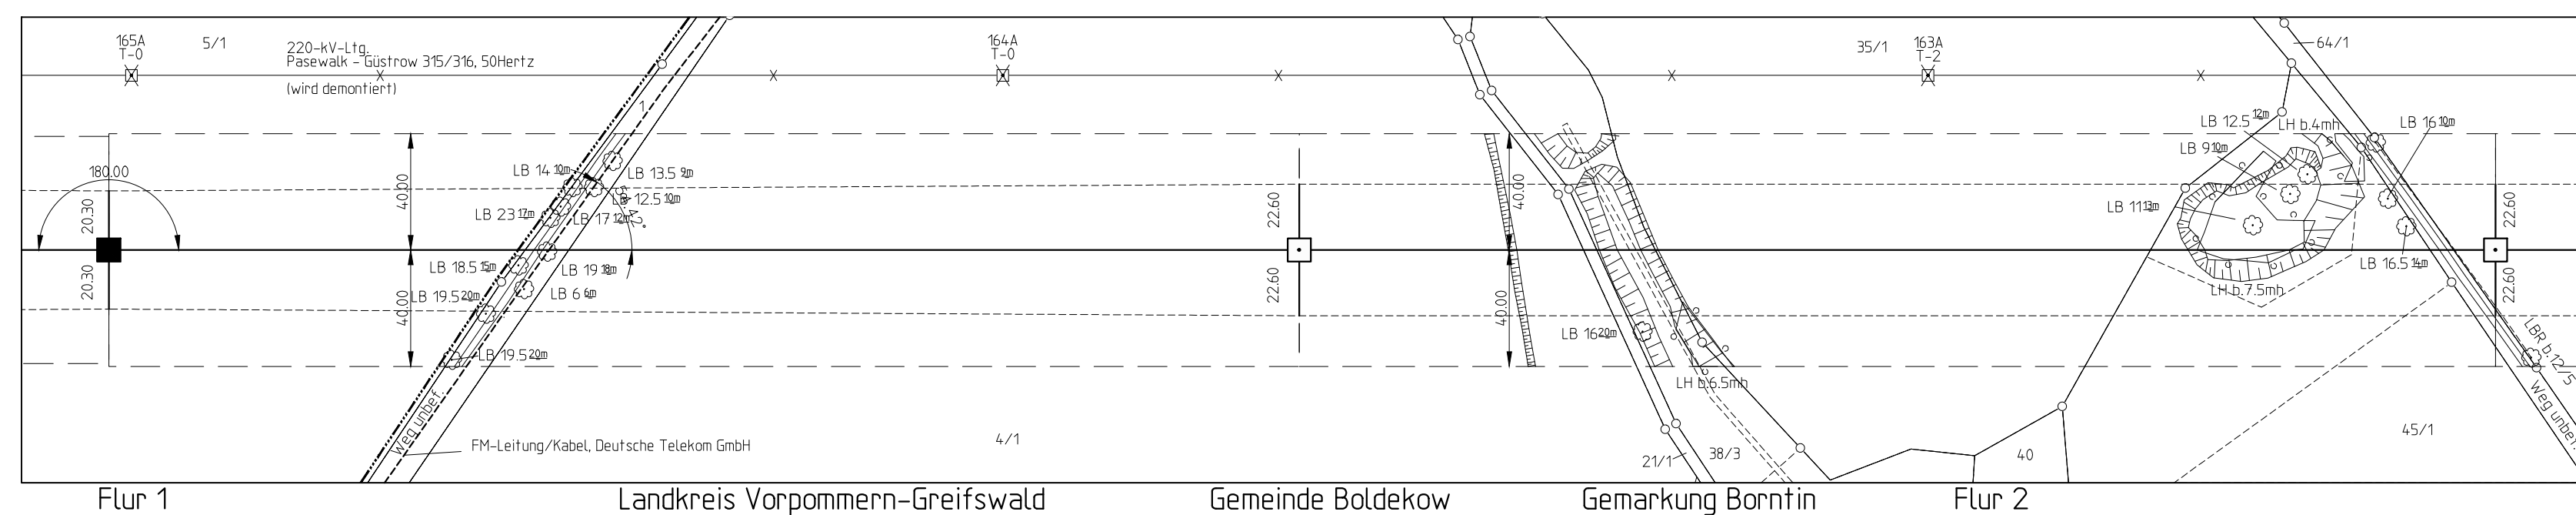

Bezeichnung:				AUSLEG- TEMP.	$S_{*1}^{*1} (s=2)$ (N/mm²)	S_{*2} (N/mm²)	BER. JAHRE	MESS- ART
SEIL- BEZ.	U _n in kV	BÜNDEL	SEILTYP / QUERSCHNITT					
A	380	4	AL/ST Leiterseil	80°*KRD	Seil 44,07	Seil 43,00		26
B	380	4	AL/ST Leiterseil	80°*KRD	Seil 44,07	Seil 43,00		26
C	380	4	AL/ST Leiterseil	80°*KRD	Seil 44,07	Seil 43,00		26
D	380	4	AL/ST Leiterseil	80°*KRD	Seil 44,06	Seil 43,00		26
E	380	4	AL/ST Leiterseil	80°*KRD	Seil 44,06	Seil 43,00		26
F	380	4	AL/ST Leiterseil	80°*KRD	Seil 44,06	Seil 43,00		26
U	ES	1	AL/ST Erdseil	40°*KRD	Seil 46,34	Seil 45,00		26
V	ES	1	AL/ST Erdseil	40°*KRD	Seil 46,34	Seil 45,00		26
Z	SLH	1	LWL-Luftkabel dghl. 10°C	40°*KRD	Seil 43,25	Seil 42,00		26

KRD = 40K (Durchhänge am Dehnungsende)

Planfeststellungsverfahren Unterlagen nach § 43 EnWG



Netzverstärkung Pasewalk - Güstrow
380-kV-Höchstspannungsleitung Güstrow - Siedenbrünzow -
Iven/West - Pasewalk/Nord - Pasewalk (BBPIG Vorhaben Nr. 53)

Titel: Trassenplan M 26 - M 28

Unterlage: 4.2	Blatt: 11 von 77	Maßstab	der Längen 1 : 2000	der Höhen 1 : 200
----------------	------------------	---------	---------------------	-------------------

Errichtervorschrift	: VDE 9/19 HSP	Berechnungsverfahren:	<u>Ket</u>
Separatoreneinbau ▽	: <u>nicht vorhanden</u>	Erdbeschleunigung	<u>g = 10.00 m/s²</u>
Flugwarnkugeln	: <u>nicht vorhanden</u>	Windzone	<u>Faktor 1.0 Zone 2(50J-Zug/3i-Aus)</u>
Vogelschutzarmaturen	: <u>vorhanden</u>	Eislast	: <u>Faktor 1.0 Zone 1(ZE=+5.0ld)</u>
Seitliche Überhöhung	: 25.0m rechts -----	25.0m links	-----
Kettenart/-länge/-gewicht	: 2AK/6.70m/2900N 2TK/4.50m/1200N		

Nr.	Änderung	Datum	Name

Vorhabenträger:
50Hertz Transmission GmbH
Heidestraße 2
10557 Berlin

Aufgestellt:
Berlin, den 31.03.2025

1000

Mr. H. H. H.

festgestellt nach § 43b EnWG:

Dateibezeichnung: PFV_TP_CA_L_637_0026-0028