

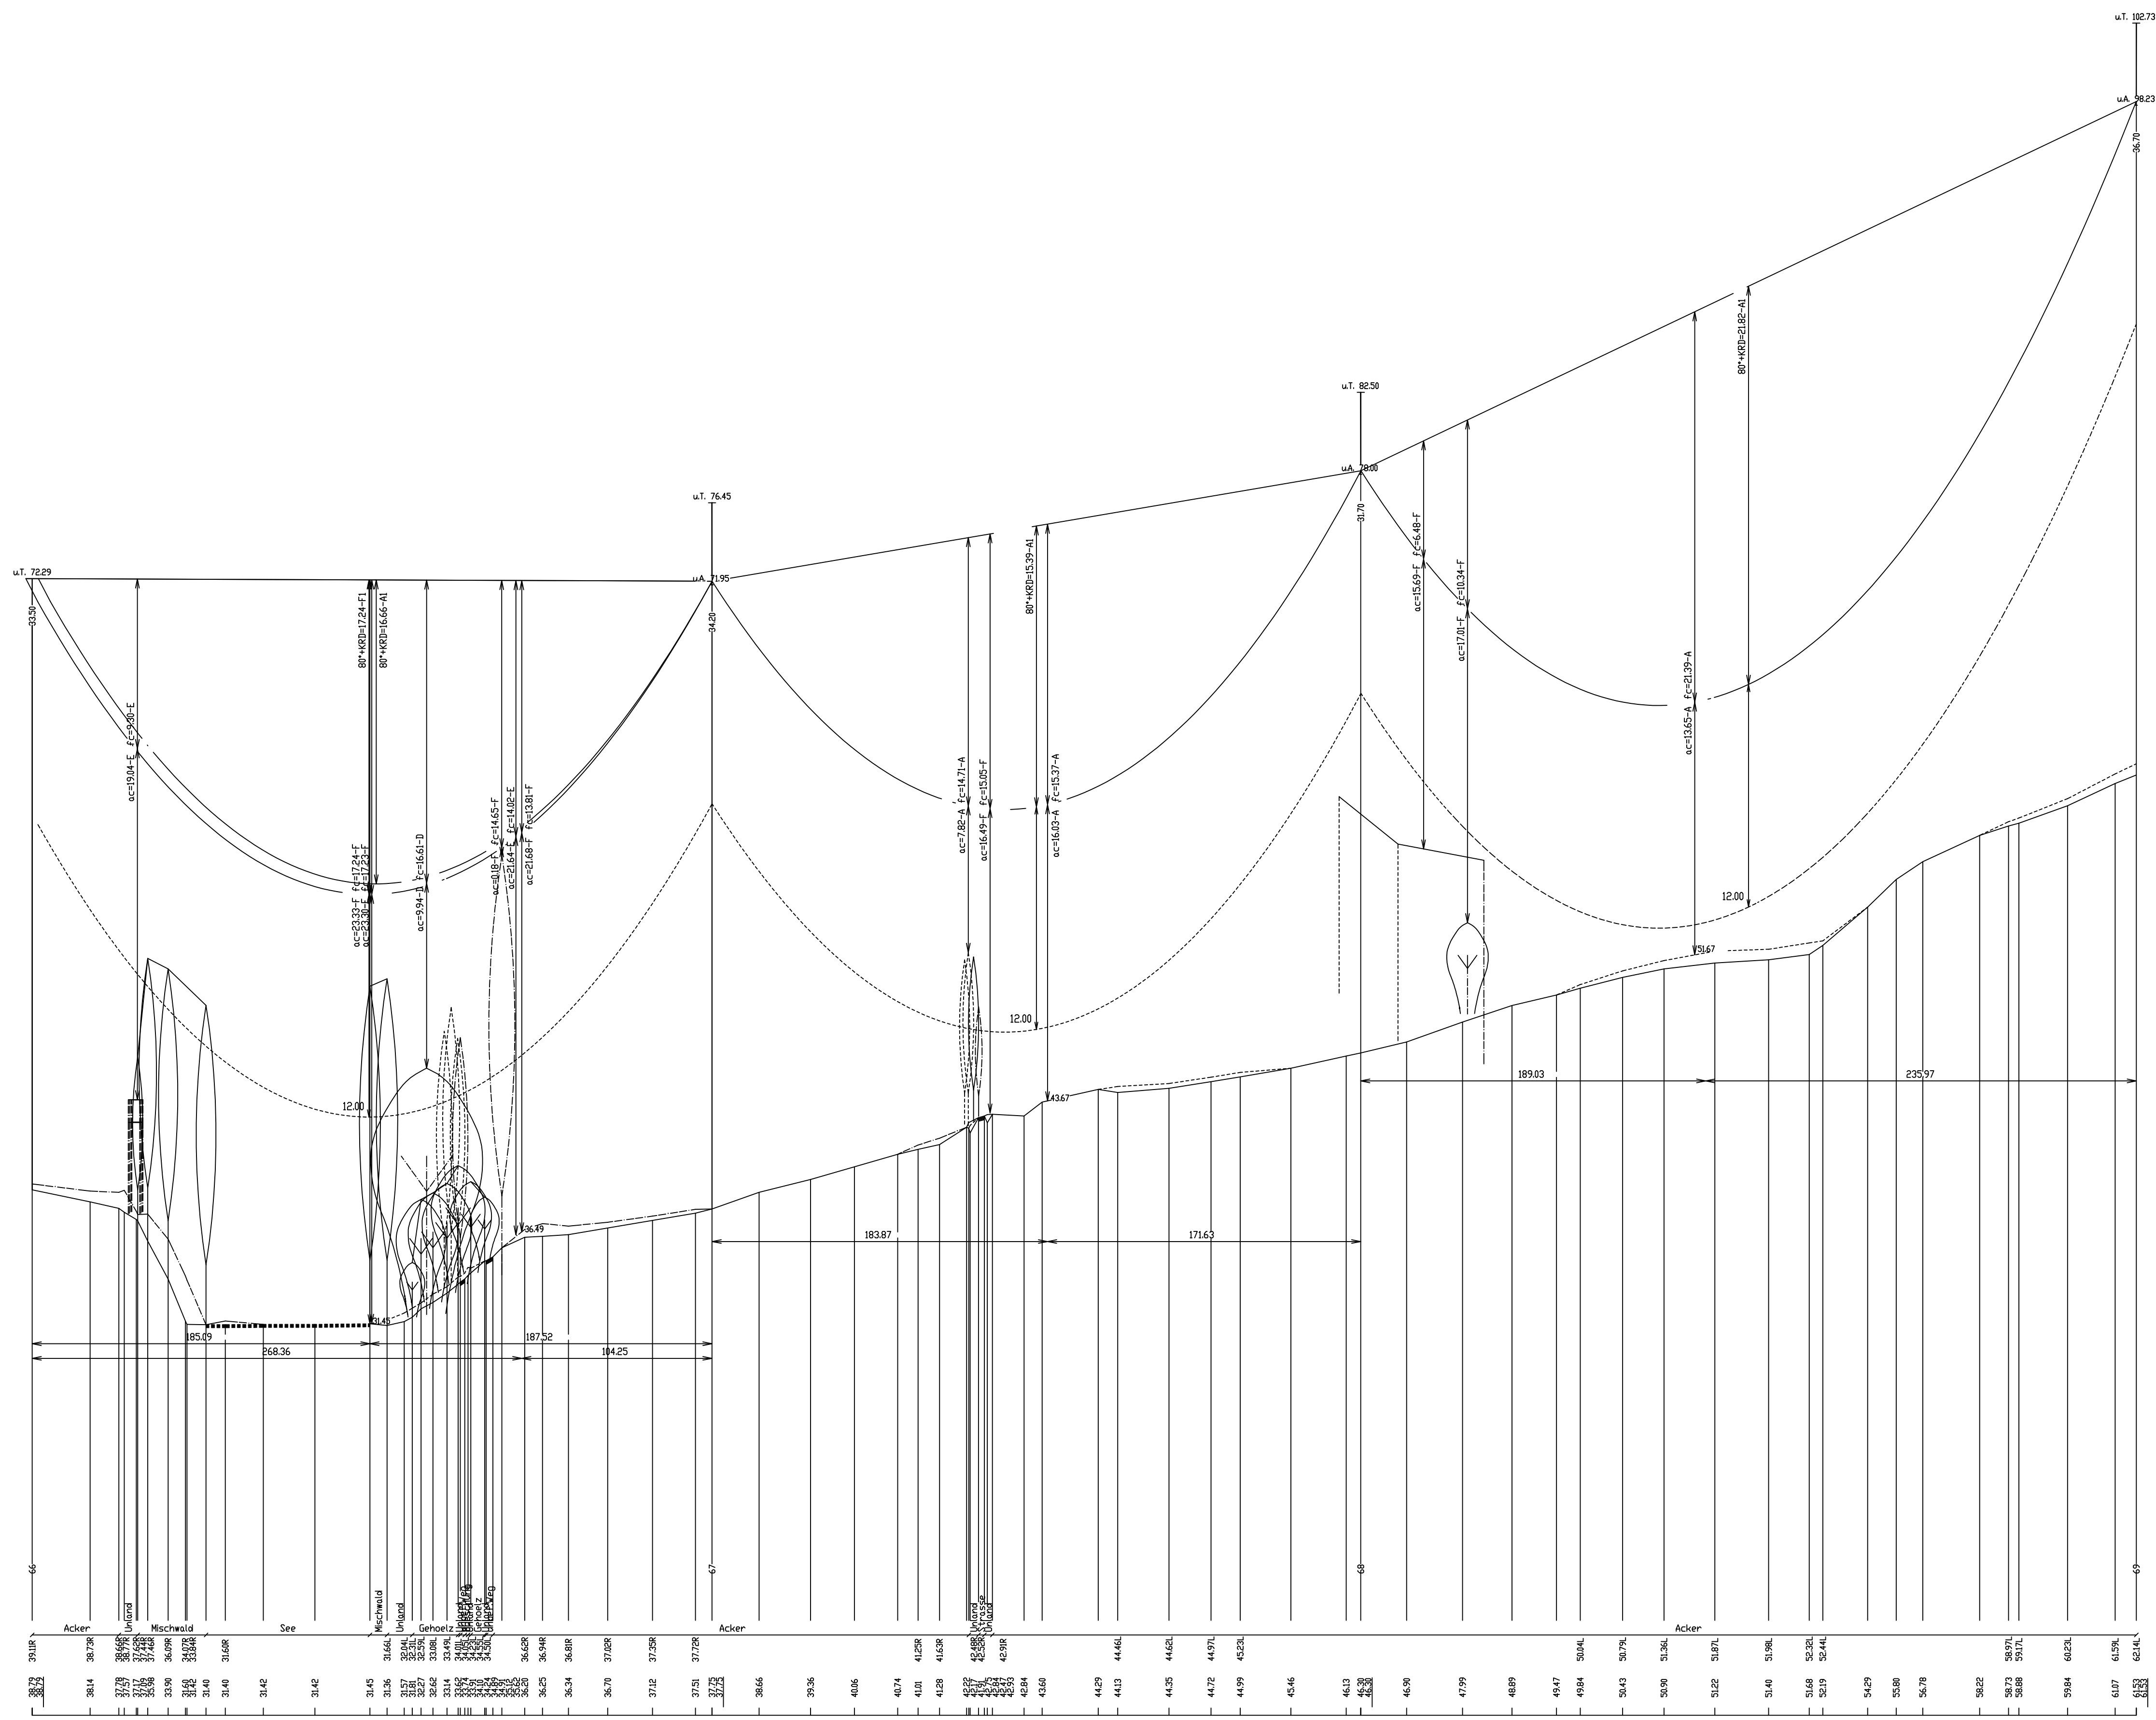
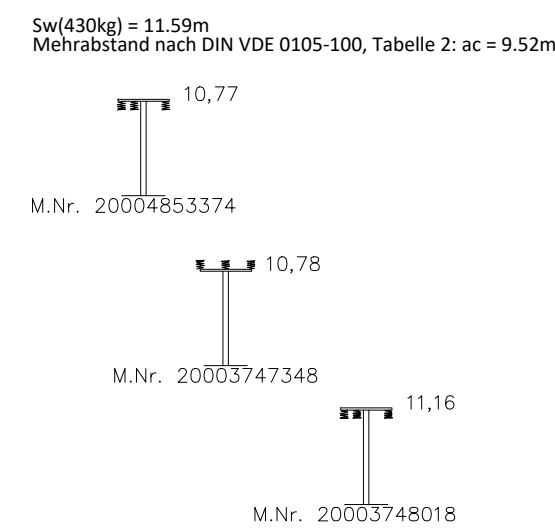
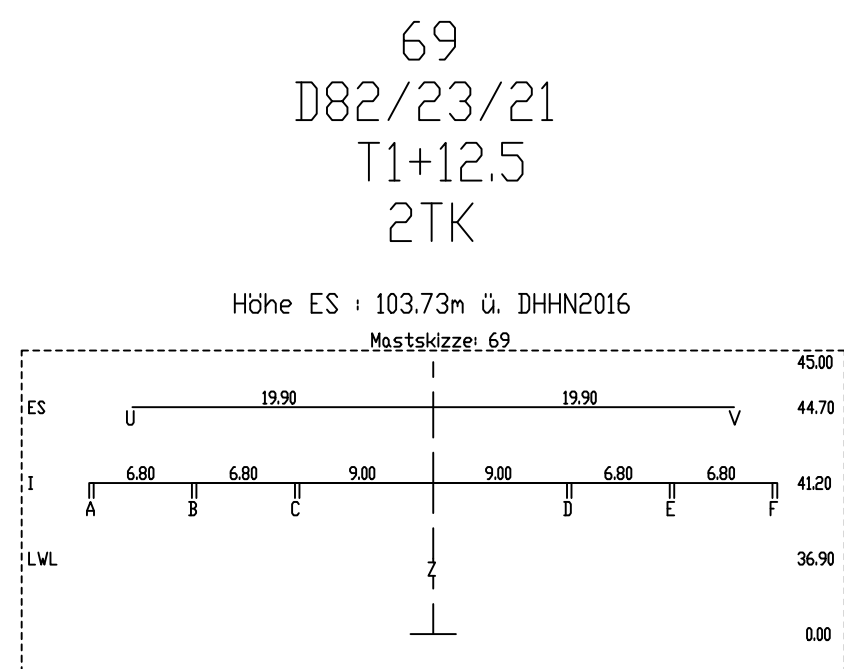
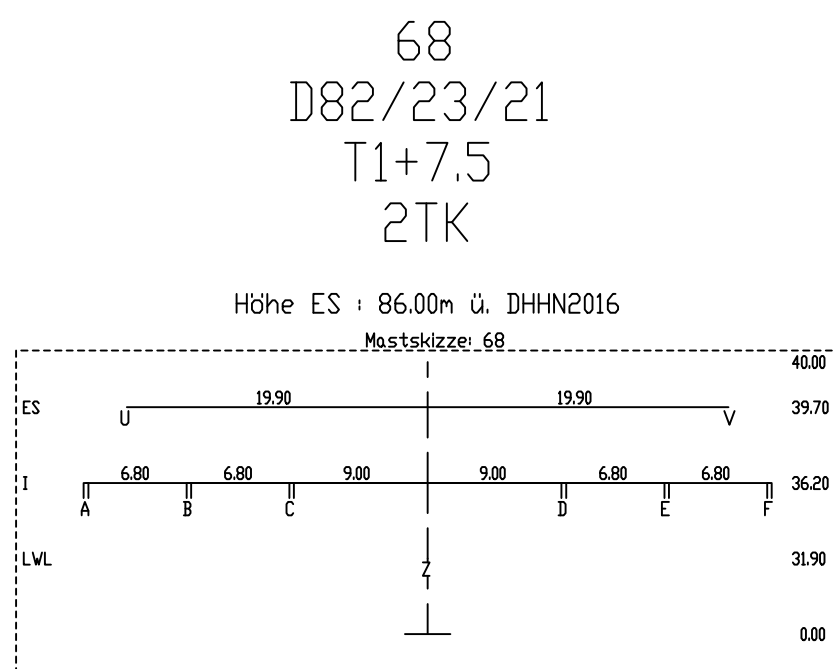
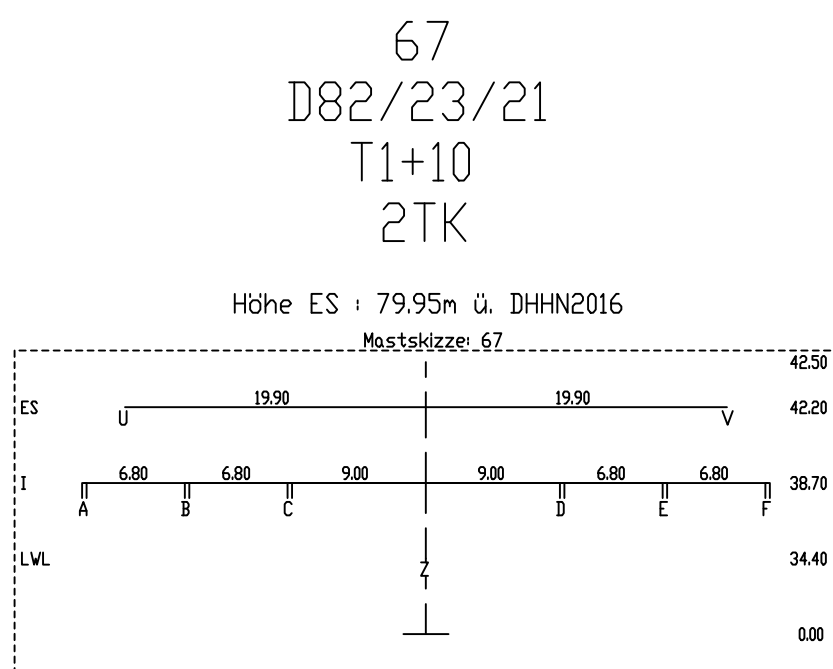
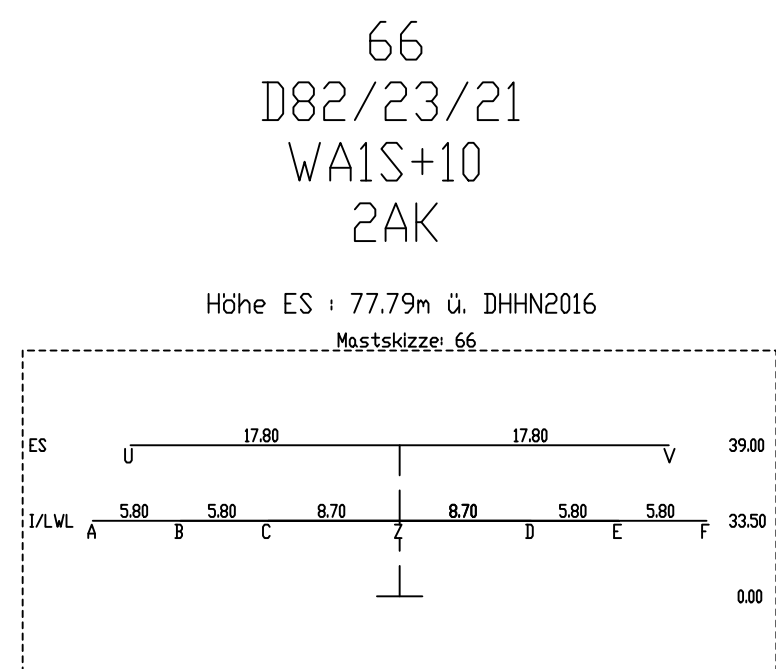
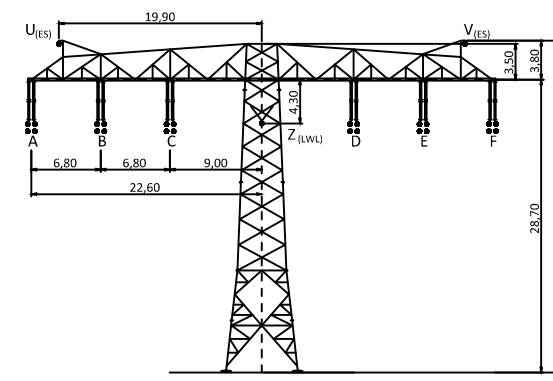
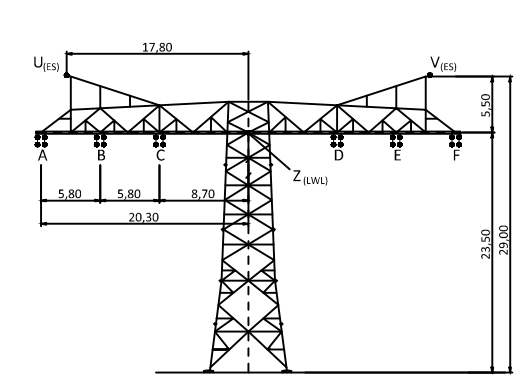
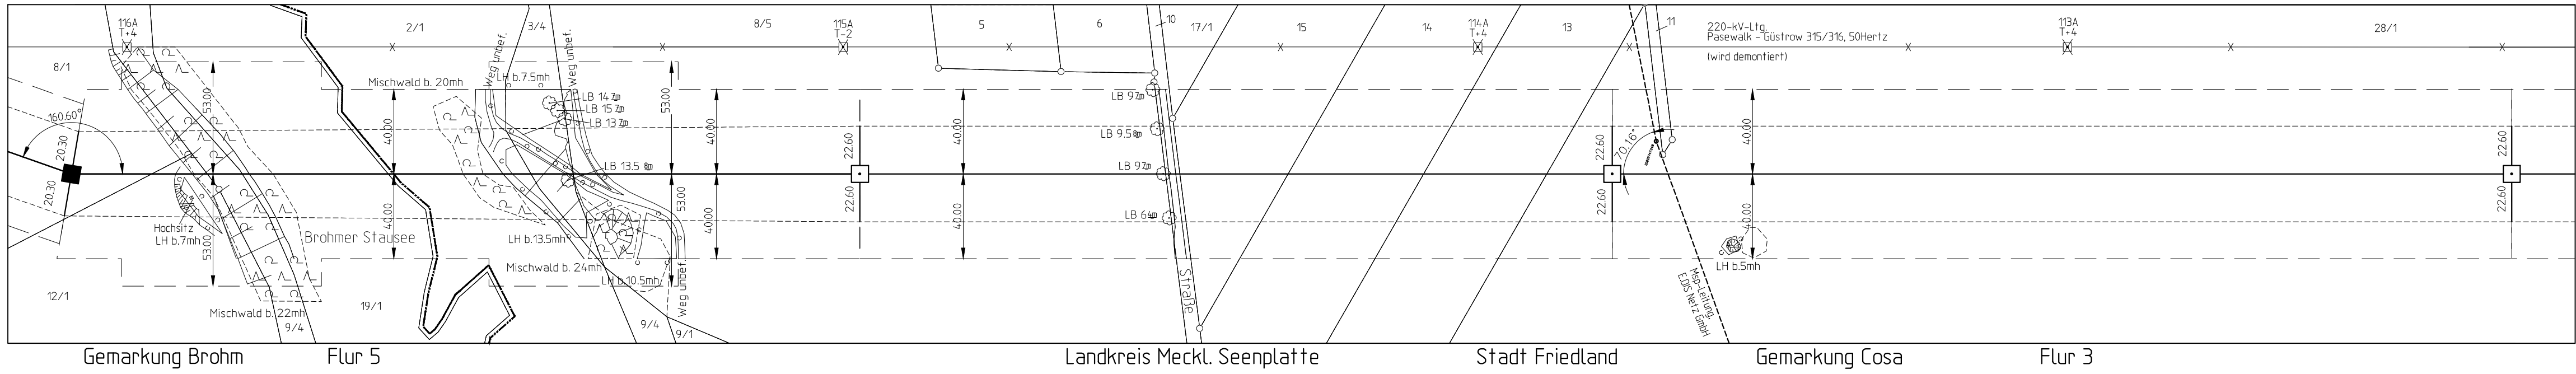


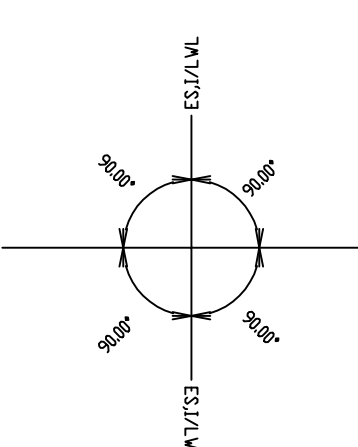

S	Ebene	Traverse
A	I/LVL	20.30 IL
B	I/LVL	14.50 IL
C	I/LVL	8.70 IL
D	I/LVL	8.70 re.
E	I/LVL	14.50 re.
F	I/LVL	20.30 re.
U	ES	17.80 IL
V	ES	17.80 re.
Z	I/LVL	0.00

1	lastfallliste
2	80°+KRD
3	40°+KRD
4	40°+KRD+W
5	-5°+KRD+Eis
6	-5°+KRD+FUZ
7	Schutzstr.(40°+KRD+W)
8	40°+W
9	-5°+Eis
10	10°
11	keiner
12	
13	

S	Ebene	Traverse
A	1/LWL	20.30 ll
B	1/LWL	14.50 ll
C	1/LWL	8.70 ll
D	1/LWL	8.70 re.
E	1/LWL	14.50 re.
F	1/LWL	20.30 re.
W	ES	17.80 ll
V	ES	17.80 re.
Z	1/LWL	0.00

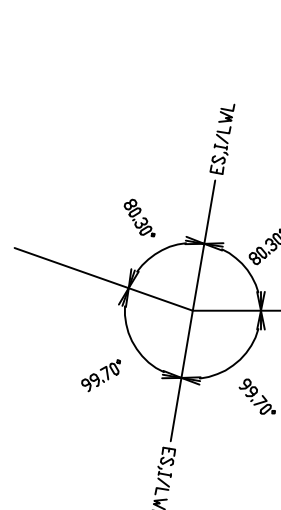

BEZUGS- REIZ	UN- BÜNDEL	SCHLUPF / QUERSCHNITT	AUSGIEß- TEMP.	S _{15+20t} (N/mm²)	S _{30+20t} (N/mm²)	BER- ART	MESS- ART
A	380 x 4	ALYST laterseel	80°/KRd	Soll 44,00	Soll 43,00	26	
B	380 x 4	ALYST laterseel	80°/KRd	Soll 44,00	Soll 43,00	26	
C	380 x 4	ALYST laterseel	80°/KRd	Soll 44,00	Soll 43,00	26	
D	380 x 4	ALYST laterseel	80°/KRd	Soll 44,00	Soll 43,00	26	
E	380 x 4	ALYST laterseel	80°/KRd	Soll 44,00	Soll 43,00	26	
U	ES 1	ALYST Erdseil	40°/KRd	Soll 46,02	Soll 45,00	26	
Z	UL 5	ALYST laterseel	40°/KRd	Soll 46,02	Soll 45,00	26	
Z	UL 1	LWL-Lichtkabel dngl. 10°C	40°/KRd	Soll 43,33	Soll 42,00	26	

KRD = 40K (Durchhänge am Dehnungsende)

Planfeststellungsverfahren

Unterlagen nach § 43 EnWG



Netzverstärkung Pasewalk - Güstrow
380-kV-Höchstspannungsleitung Güstrow - Siedenbrünzow -
Iven/West - Pasewalk/Nord - Pasewalk (BBPIG Vorhaben Nr. 53)

Titel: Trassenplan M 66 - M 69		
Unterlage: 4.2	Blatt: 28 von 77	Maßstab: $\frac{\text{der Längen}}{\text{der Höhen}}$ $\frac{1}{1} : \frac{2000}{200}$

Errichtungsverfahren	VDE 91/19 HSP	Berechnungsverfahren	Ket
Separatormineinbau ▽	nicht vorhanden	Erdbeschleunigung	$g = 10.00 \text{ m/s}^2$
Fugearkungen	nicht vorhanden	Windzone	Faktor 1.0 Zone 2 (50/- Zug/3/- Aus)
Vogelschutzarmaturen	vorhanden	Eislast	Faktor 1.0 Zone 1 ($ZE=5+0.1d$)
Seitliche Überhöhung	25.0m rechts -----	25.0m links -----	
Kettenart/-länge/-gewicht	2AK/6.70m/2900N 2TK/4.50m/1200N		

Nr.	Änderung	Datum	Name
AKK5-Liegenschaftskarte vom: 09.2024	Gemeindegemeinschaft des Landesvermessungsamtes: 	© GeoInfo-DLM-V 2024	Koordinatensystem: ETRS89/UTM33N
Bearbeitung:		Höhenystem: DHHN2011	
Vorhabenträger: 50Hertz Transmission GmbH Heidestraße 2 10557 Berlin Aufgestellt: Berlin, den <u>31.03.2025</u>		festgestellt nach § 43b ENWG:	
 A. Dehde		 M. Brünig	
Geprüft:		Datumbezeichnung: PFV_TP_CA_L_637_0066-0069	