

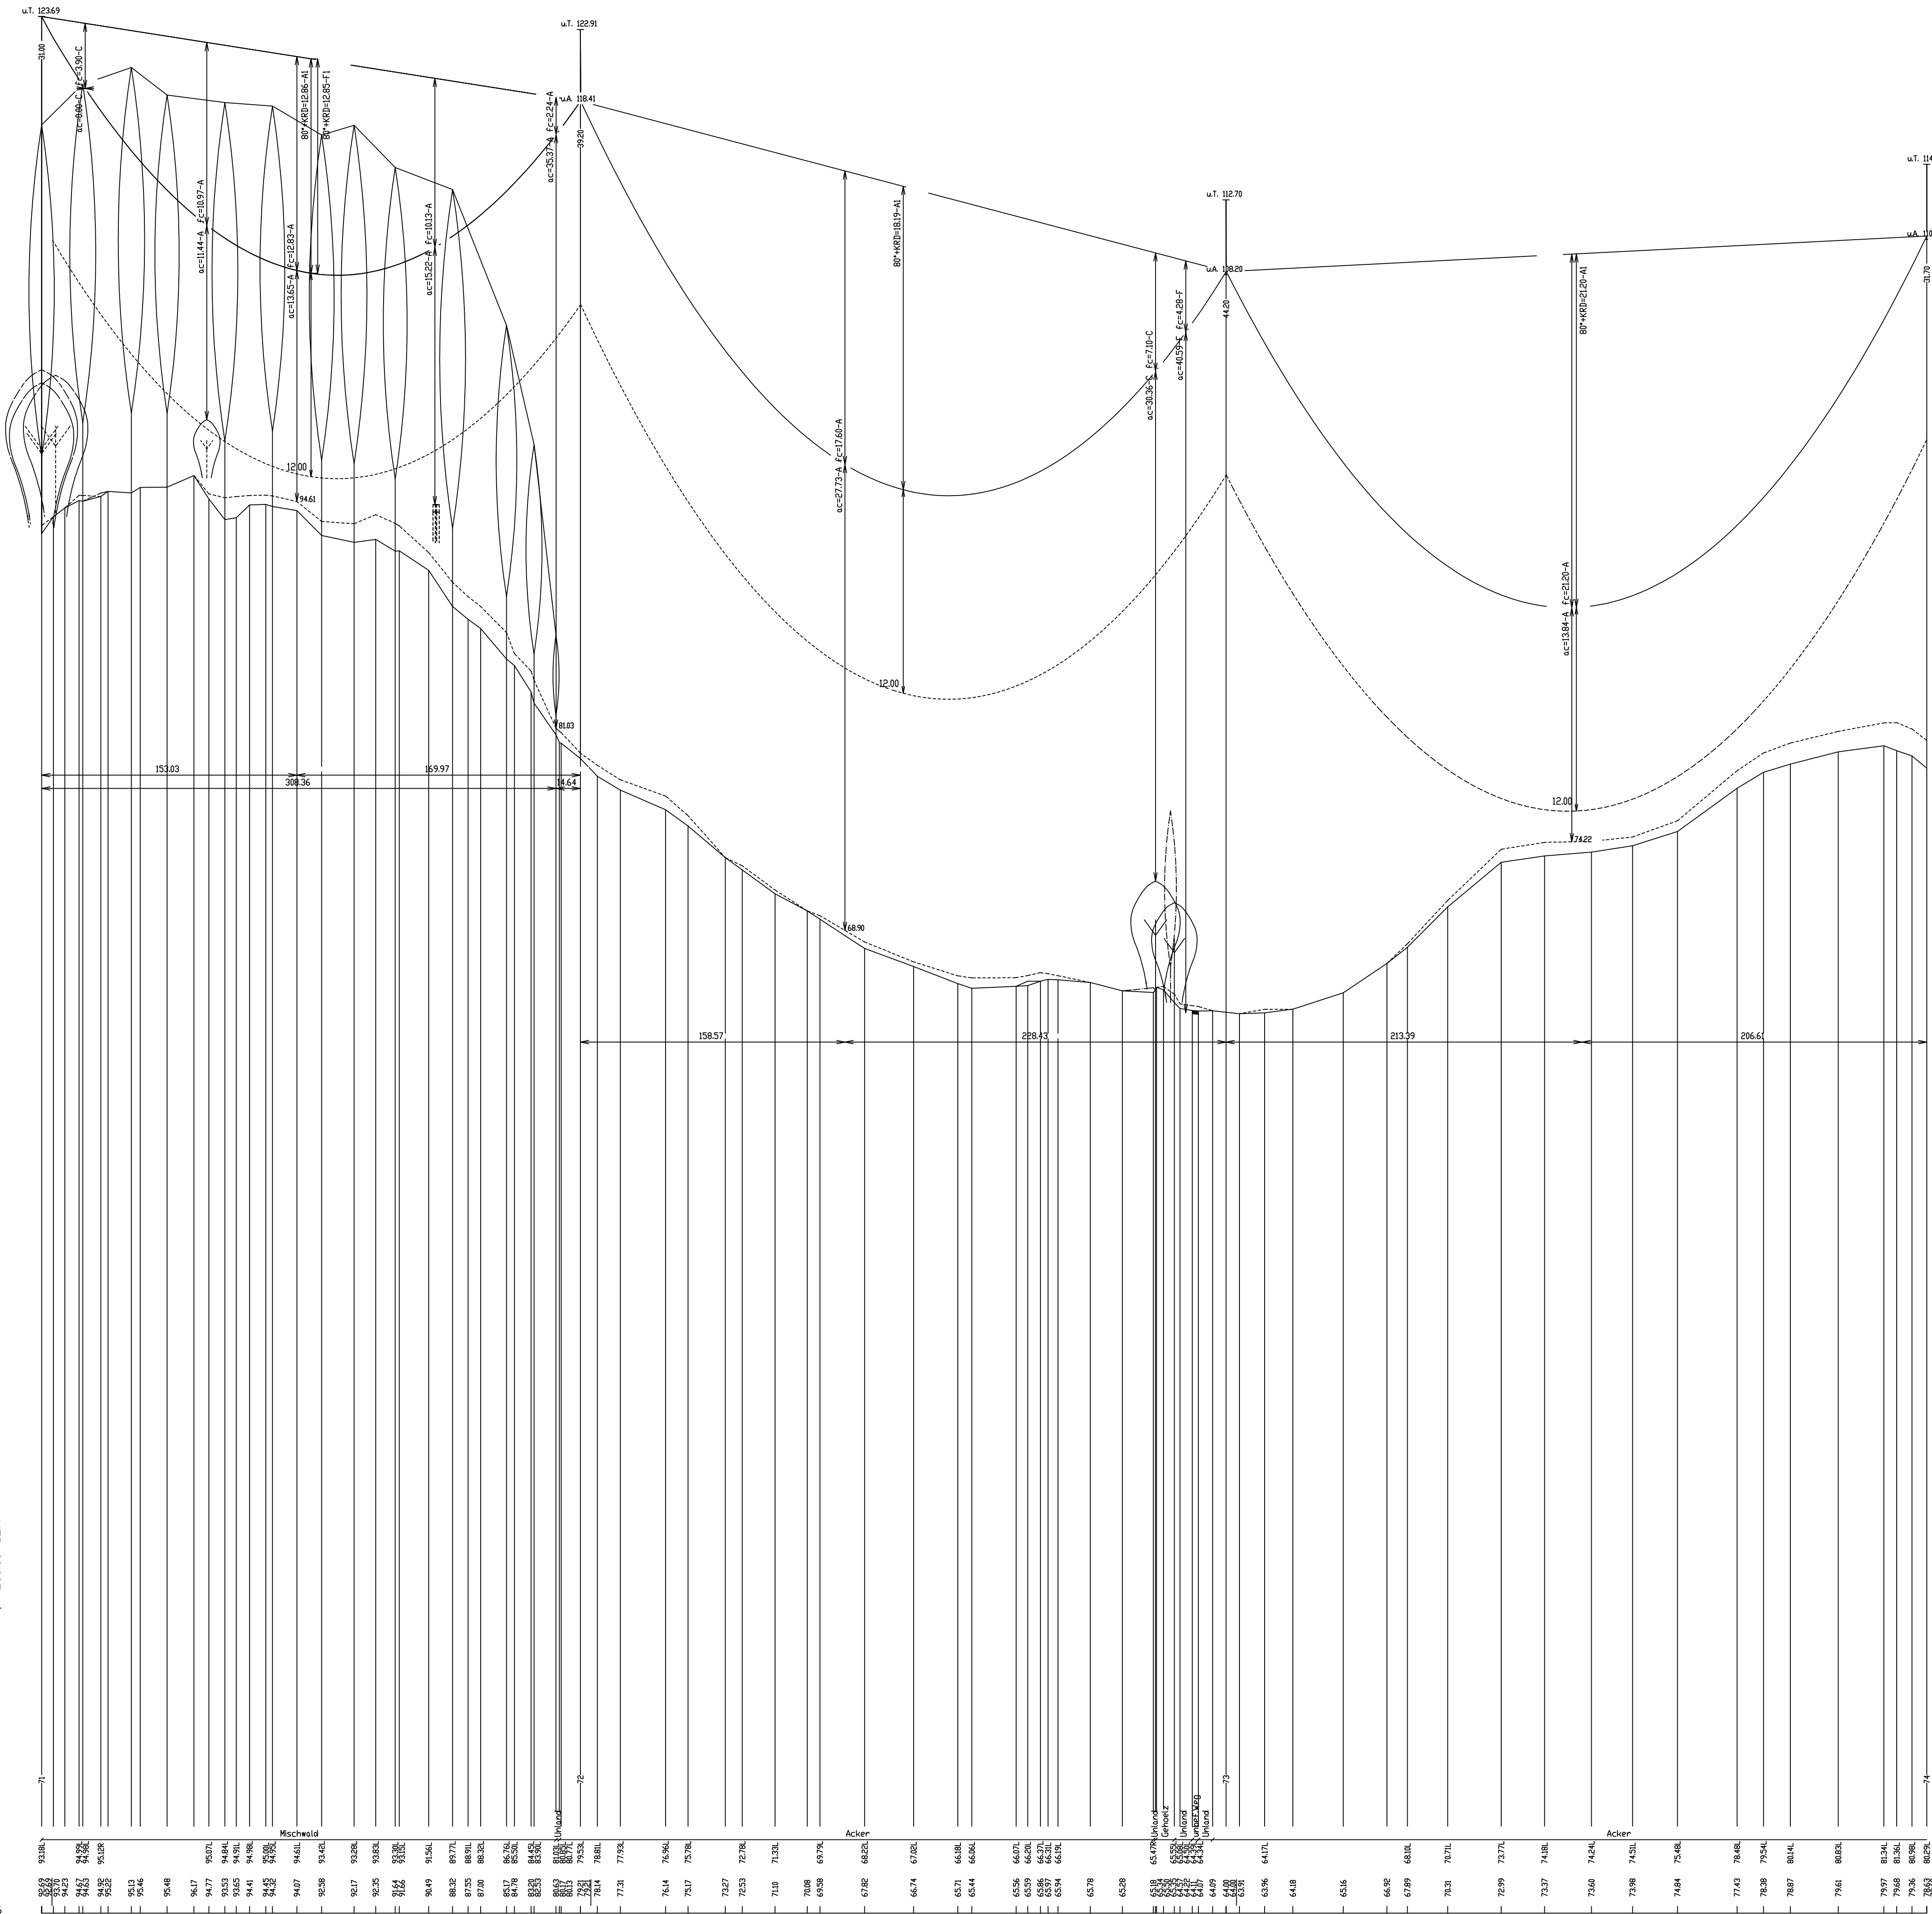
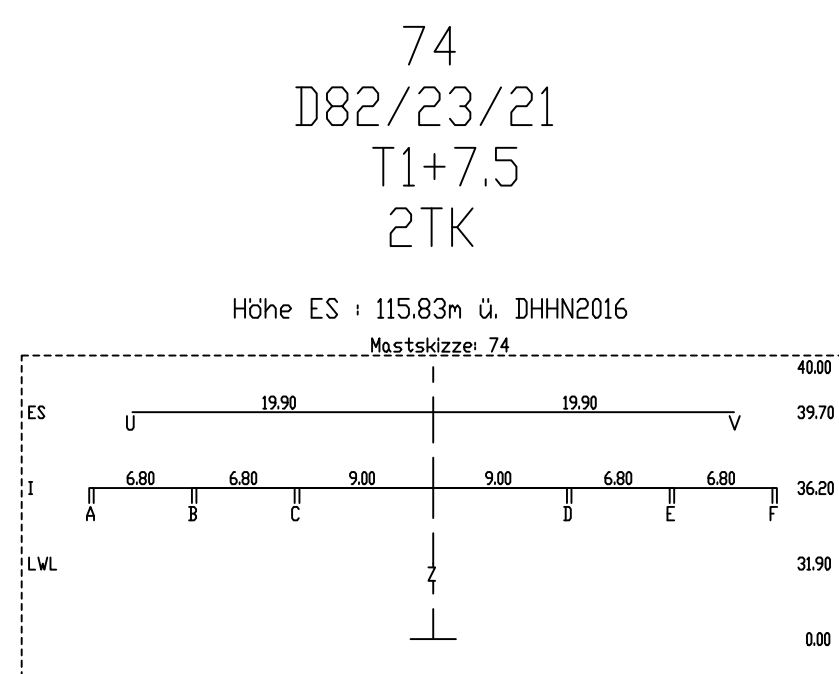
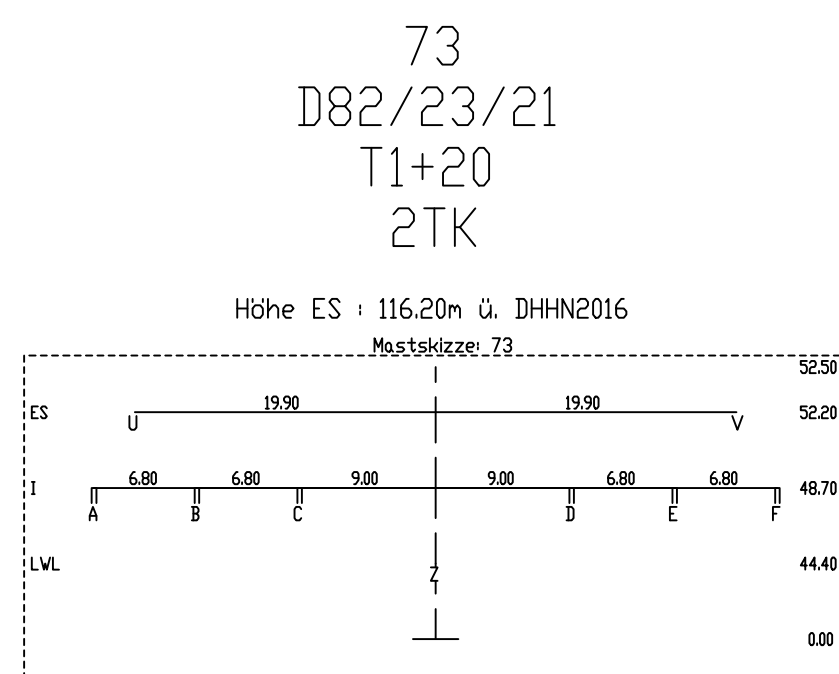
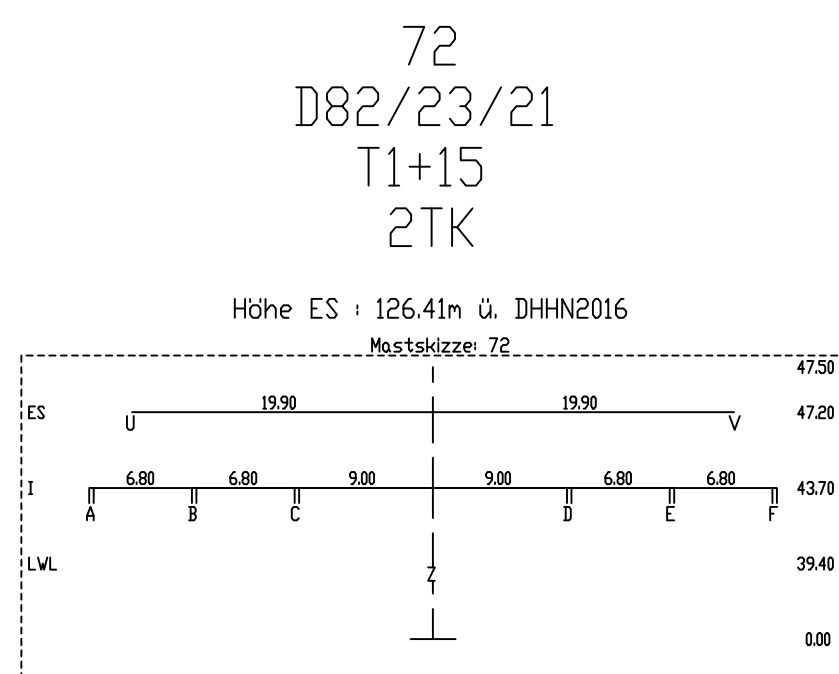
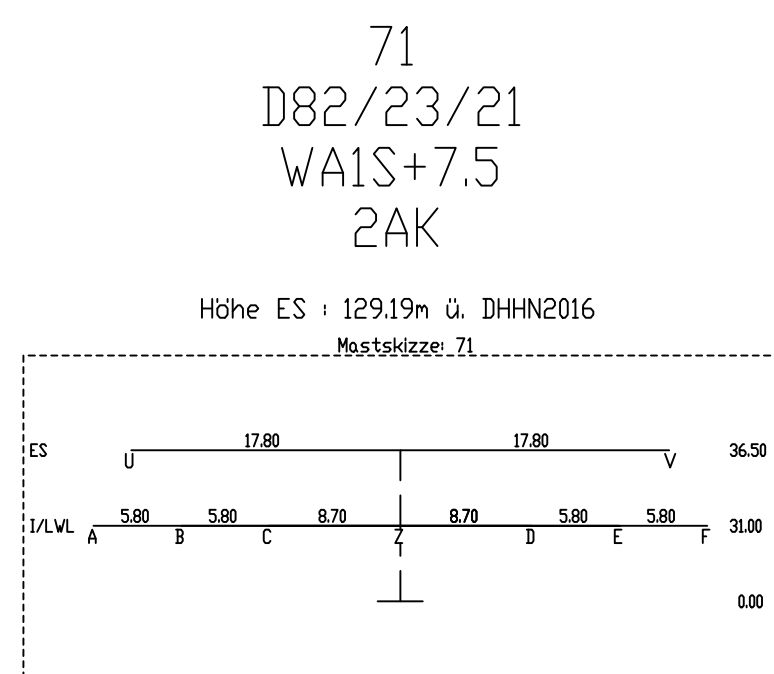


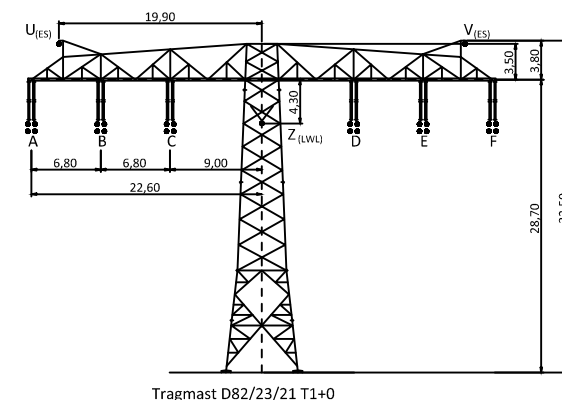

S	Ebene	Traverse
A	1/2 WL	20.30 re.
B	1/2 WL	14.50 ll.
C	1/2 WL	8.70 ll.
D	1/2 WL	8.70 re.
E	1/2 WL	14.50 re.
F	1/2 WL	20.30 re.
U	ES	17.80 ll.
V	ES	17.80 re.
Z	1/2 WL	0.00

Lastfallliste	
1	80°*KRD
2	40°*KRD
3	40°*KRD+W
4	-5°*KRD+filc
5	-5°*KRD+filz
6	Schnezzstr(40°*KRD+W)
7	40°*W
8	40°
9	-5°*filc
10	10°
11	kehrer
12	
13	

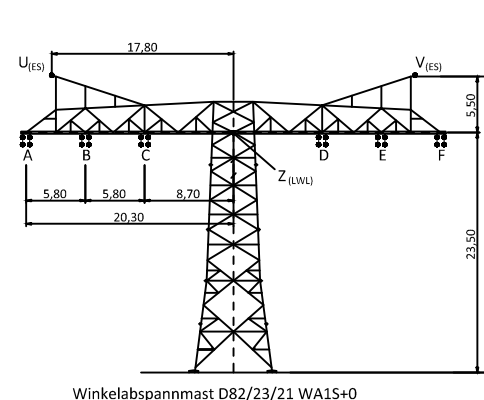

Bezeichnung:			AUSGEG- TEMP.	S _{avg(20)} (W/m²)	S _{avg(12)} (W/m²)	BER- ART	MES- ART
SEIL- BEZ.	U ₁ V ₁	BÜNDEL SEITLITZ / QUERSCHNITT					
B	380	4	ALST Lateral	80°KRD	Soll 44,10	Soll 43,00	26
B	380	4	ALST Lateral	80°KRD	Soll 44,00	Soll 43,00	26
D	380	4	ALST Lateral	80°KRD	Soll 44,00	Soll 43,00	26
D	380	4	ALST Lateral	80°KRD	Soll 44,00	Soll 43,00	26
E	380	4	ALST Lateral	80°KRD	Soll 44,00	Soll 43,00	26
F	380	4	ALST Lateral	80°KRD	Soll 44,00	Soll 43,00	26
U	15	1	ALST Edgels	40°KRD	46,61	46,61	45
E	15	1	ALST Edgels	40°KRD	46,61	46,61	45
Z	531,1	1	LW-Luftkabel dghi. 10°C	40°KRD	Soll 43,51	Soll 42,00	26

KRD = 40K (Durchhänge am Dehnungsende)

Planfeststellungsverfahren

Unterlagen nach § 43 EnWG



Netzverstärkung Pasewalk - Güstrow
380-kV-Höchstspannungsleitung Güstrow - Siedenbrünzow -
Iven/West - Pasewalk/Nord - Pasewalk (BBPIG Vorhaben Nr. 53)

Titel: Trassenplan M 71 - M 74		
Unterlage: 4.2	Blatt: 30 von 77	Maßstab: $\frac{\text{der Längen}}{\text{der Höhen}}$ $\frac{1}{1} : \frac{2000}{200}$

Erichervorschrift	: VDE 9/19 HSP	Berechnungsverfahren	= Ket
Separatoreinbau ▽	: nicht vorhanden	Erdbeschleunigung	= $g = 10.00 \text{ m/s}^2$
Flugwarnkugeln	: nicht vorhanden	Windzone	Faktor 1.0 Zone 2(50/-Zug/3/-)
Vogelschutzmarkaturen	: vorhanden	Elastast	Faktor 1.0 Zone 1(ZE=5+0.1d)
Seitliche Überhöhung	: 25.0m rechts -----	25.0m links	-----

Nr.	Änderung	Datum	Name
ALKS Liegenschaftskarte vom:	Genehmigung des Landesvermessungsamtes:	© GeoBasis GKM-V 2024 / 2023	Koordinatensystem: ETRS89/UTM33N
09.03/24 (02.2025)			Höhenystem DHN2016
Bearbeitung:	festgestellt nach § 43b EnWG:		
Vorhabenträger: 50Hertz Transmission GmbH Heidesstraße 2 10557 Berlin			
Aufgestellt: Berlin, den <u>31.03.2025</u>			
			
A. Deharde	M. Brünig		
Geprüft:	Datumbezeichnung: PFV_TP_CA_L_637_0071-0074		

