

Höhe ES : 158.49m ü. DHHN2016
Messhöhe: 307

ES

17.00 17.00 44.00

I./V.L. A B C D E F G

3.00 5.00 8.70 8.70 5.00 3.00 38.50

0.00

Höhe ES: 161,51m ü. DHHN 2016
Messstrecke: 309,00m

ES 52,50
52,25
44,40
0,00

10,00 10,00 6,80 6,80 9,00 9,00 6,80 6,80

A B C D E F

LVL

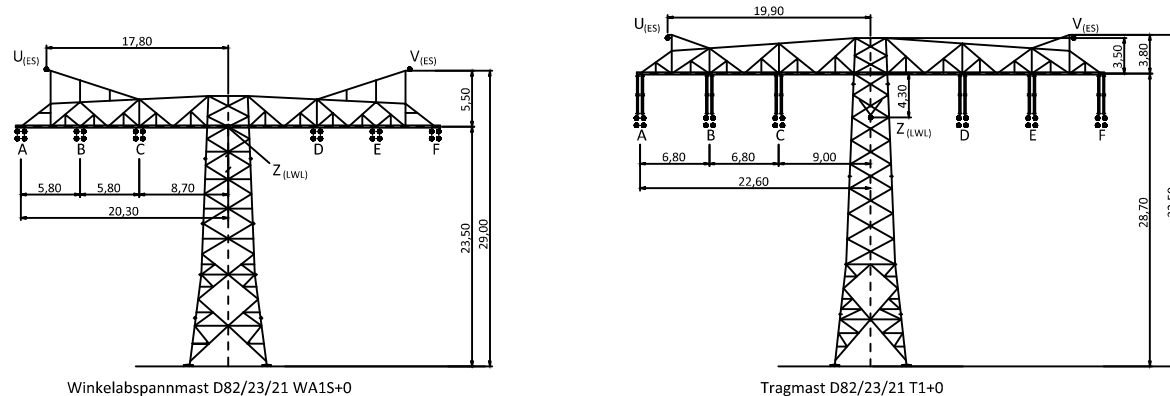
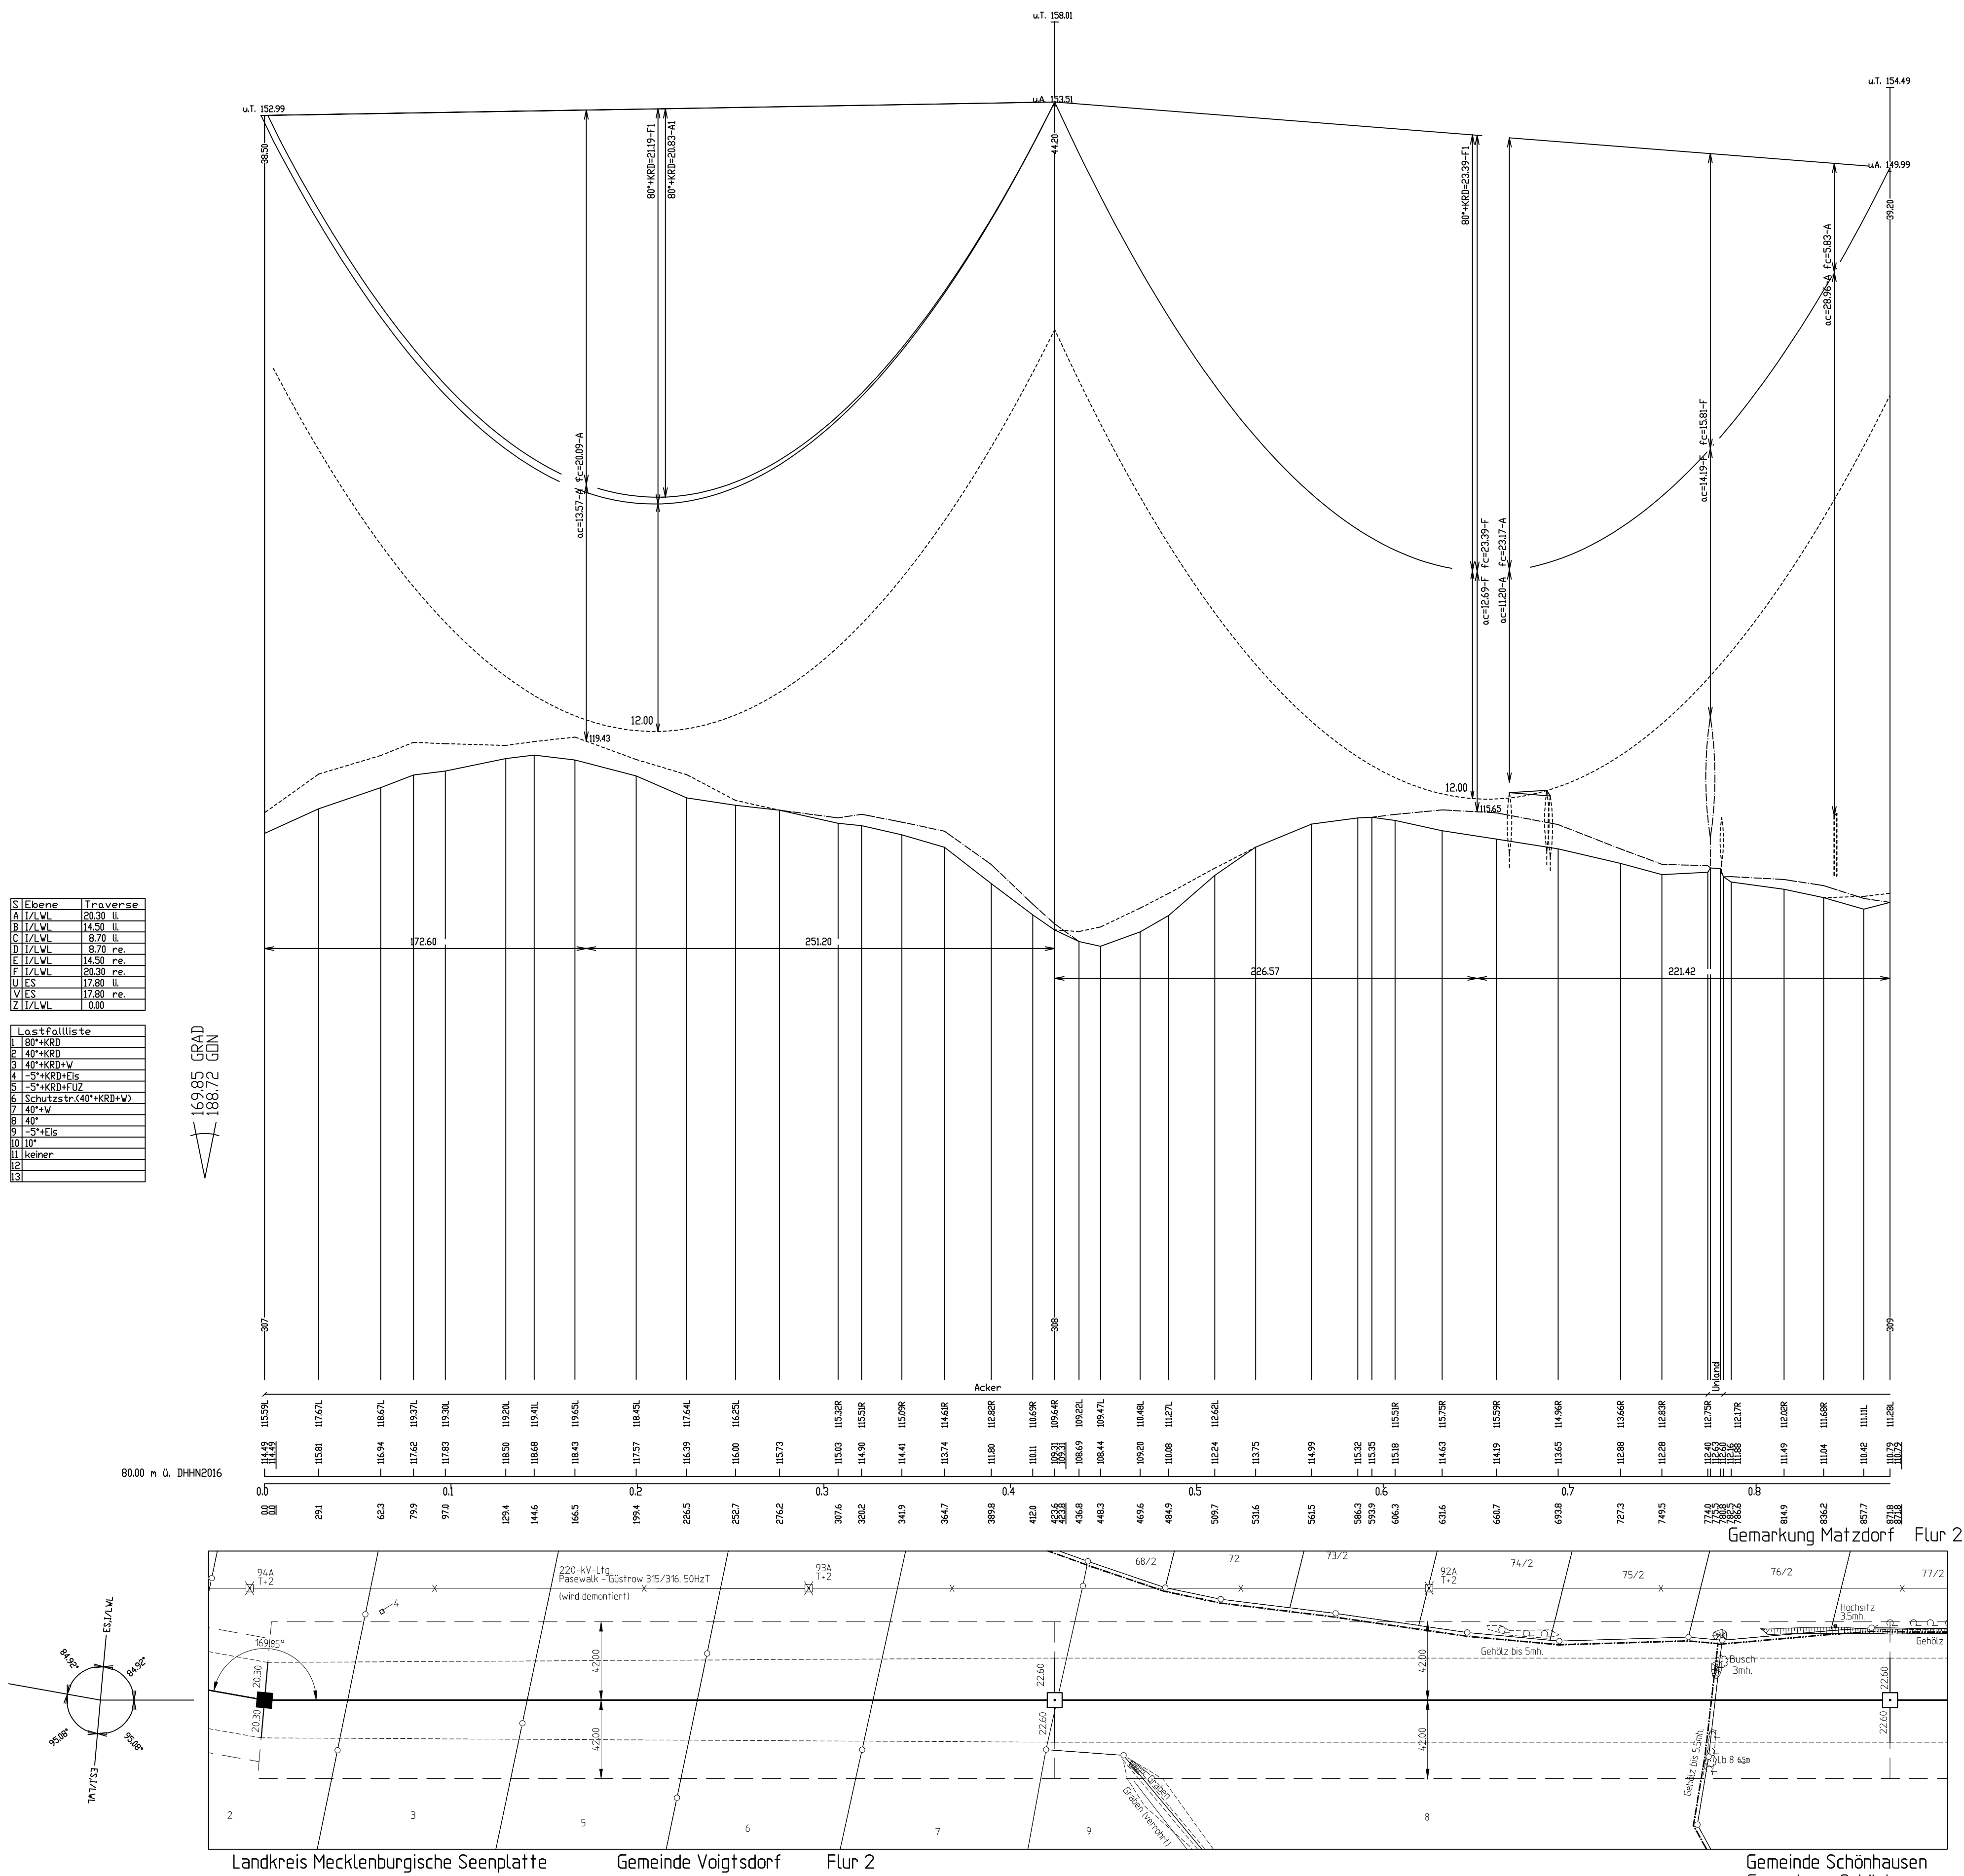
- 448.0 -

Höhe ES : 157.99m ü. DHHN2016
 Masse: 377,389

ES 47.50
 47.20
 43.70
 39.40
 0.00

U 19.90 V
 6.80 6.80 9.00 9.00 6.80 6.80
 A B C D E F

LWL
 LWL

[illegible]

KRD = 40K (Durchhänge am Dehnungsende)

Planfeststellungsverfahren Unterlagen nach § 43 EnWG



Netzverstärkung Pasewalk - Güstrow
380-kV-Höchstspannungsleitung Güstrow - Siedenbrünzow -
Iven/West - Pasewalk/Nord - Pasewalk (BBPIG Vorhaben Nr. 53)

Titel: Trassenplan M 307 - M 309

Unterlage: 4.2	Blatt: 36 von 77	Maßstab der Längen 1 : 2000 der Höhen 1 : 200
----------------	------------------	--

Errichtervorschrift	: VDE 9/19 HSP	Berechnungsverfahren	: Ket
Separatoreinbau ▽	: nicht vorhanden	Erdbeschleunigung	: $g = 10.00 \text{ m/s}^2$
Flugwarnkugeln	: nicht vorhanden	Windzone	: Faktor 1.0 Zone 2(50l-Zug/3l-Aus)
Vogelschutzarmaturen	: vorhanden	Eislast	: Faktor 1.0 Zone 1(ZE=5+0.1d)
Seitliche Überhöhung	: 25.0m rechts -----	25.0m links	-----
Kettenart/-länge/-gewicht	: 2AK/6.7m/2900N 2TK/4.5m/1200N		

Nr.	Änderung	Datum	Name
ALKIS-Liegenschaftskarte vom:	Genehmigung des Landesvermessungsamtes:	© GeoInfo-DE AG 2004 © GeoInfo-DE AG 2004	Koordinatensystem: ETRS89 / UTM 33N
1.1.2024			Höhensystem: DHHN 2016
Bearbeitung:	festgestellt nach § 43b ENWG:		
Vorhabenenträger: 50Hertz Transmission GmbH Heindestraße 2 10557 Berlin			
Aufgestellt: Berlin, den 31.03.2025			
 A. Beharde	 M. Brining		
Geprüft:	Dateibezeichnung: PFV TP CA L 637 0307-0309		