

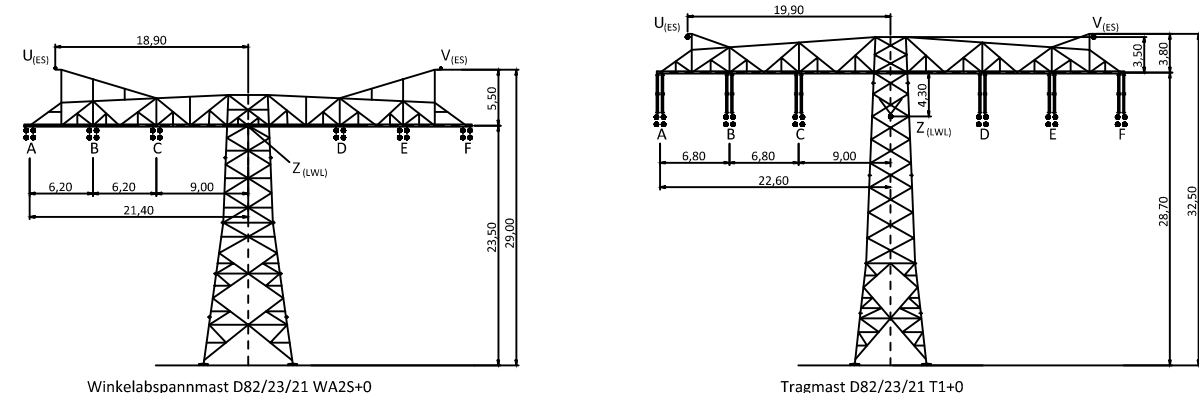
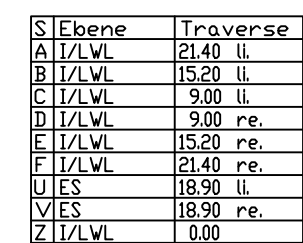
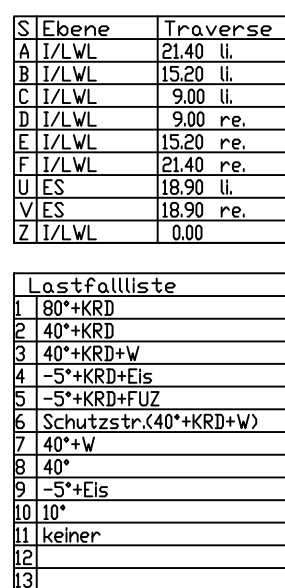
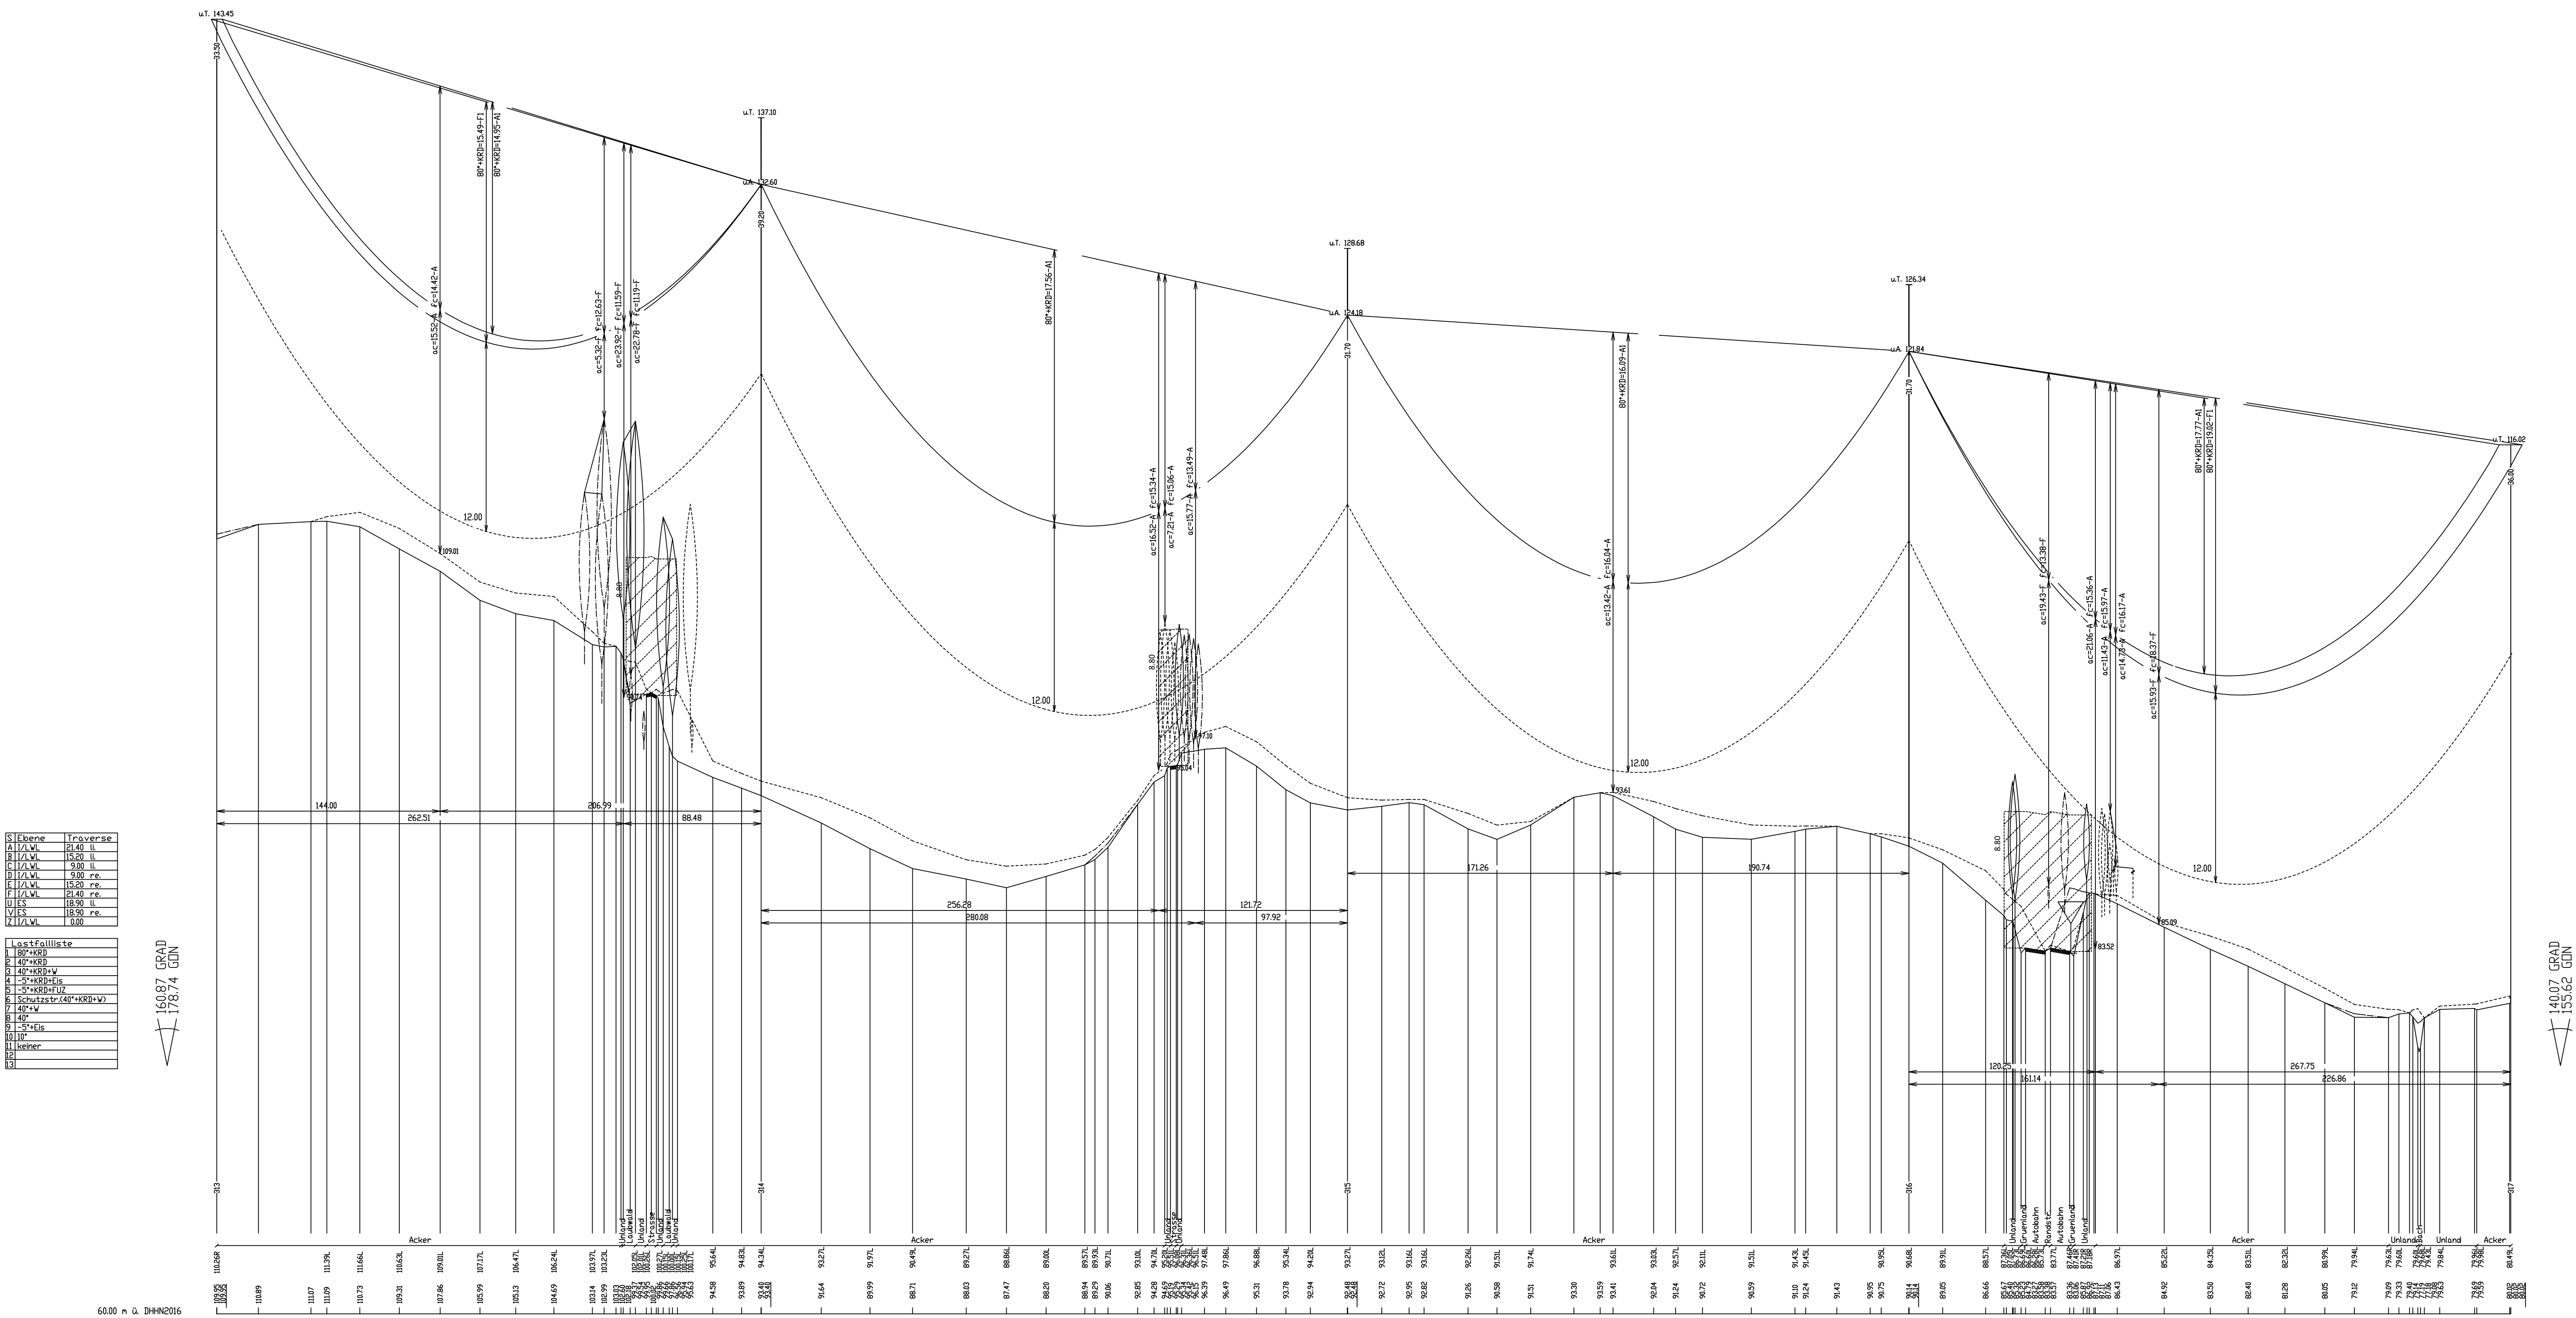
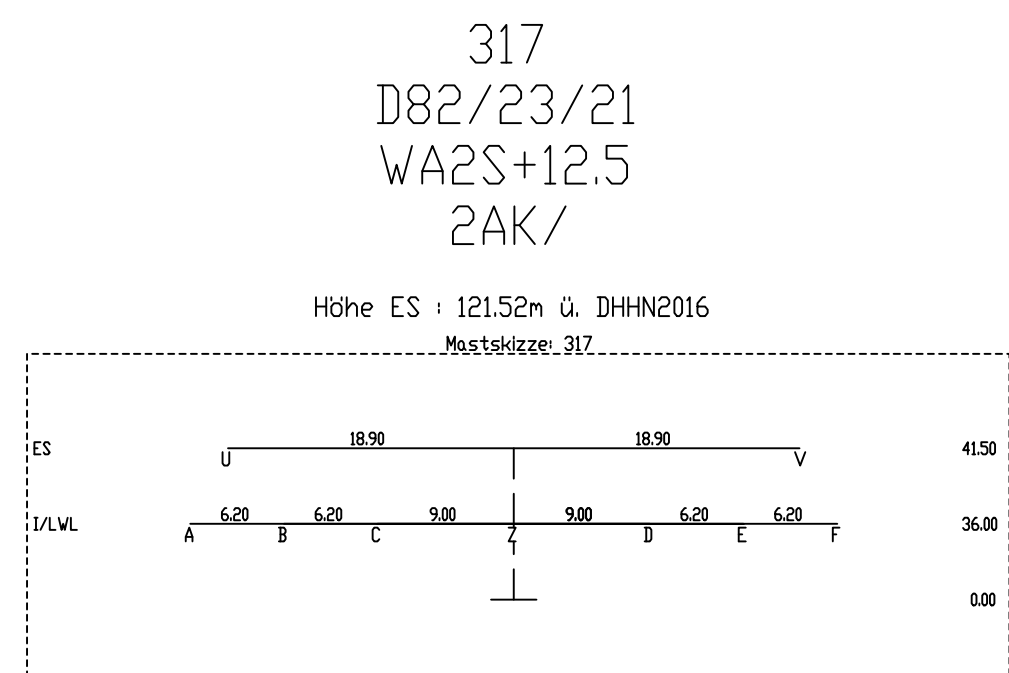
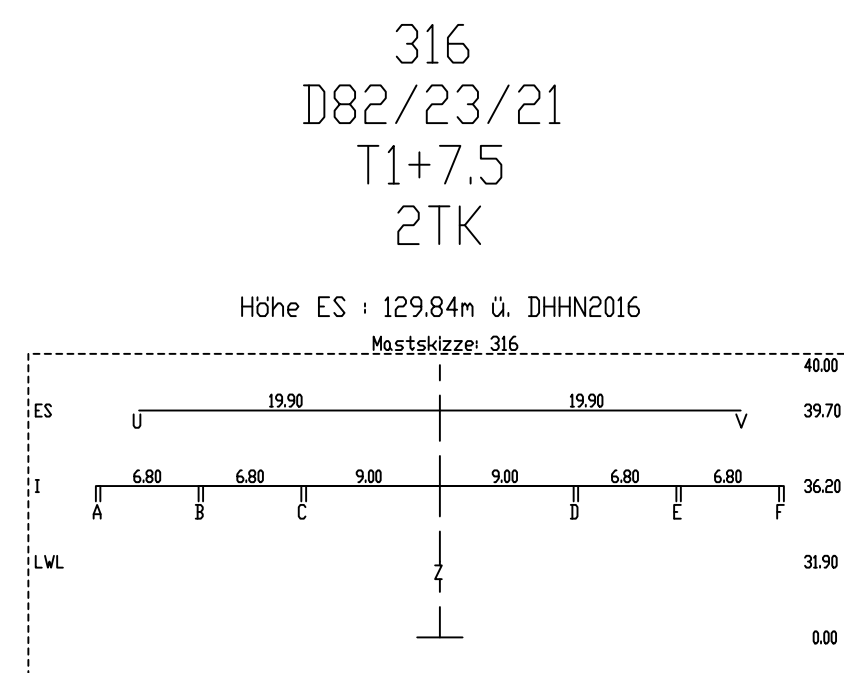
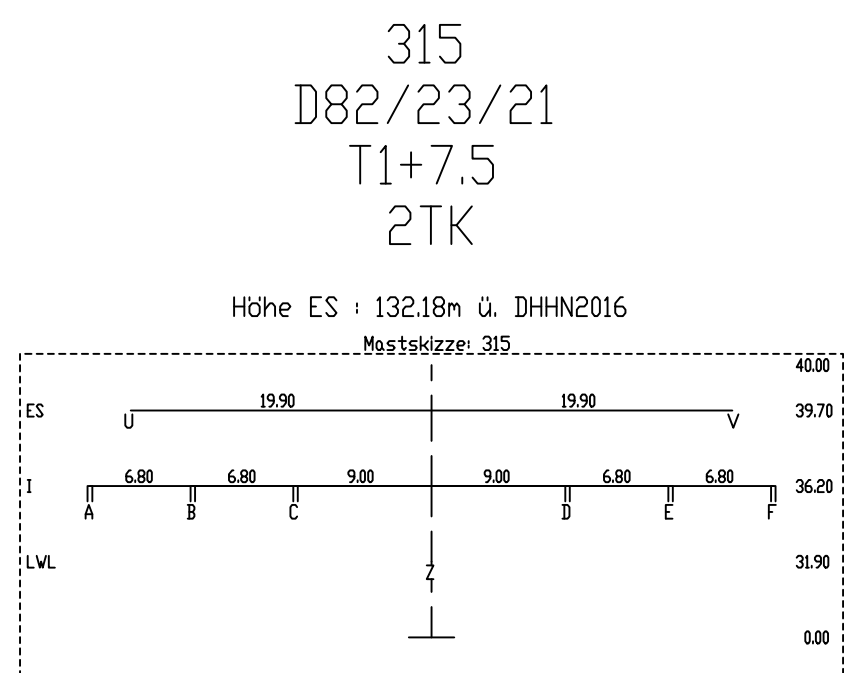


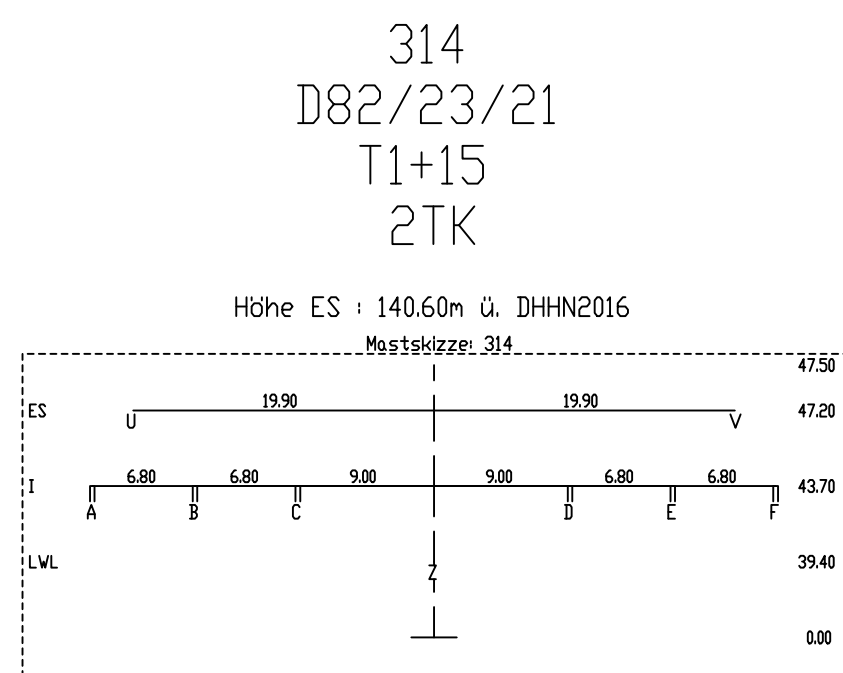

Beseilung:				AUSGEG- TEMP	$S_{\text{max}}(m)$ (N/mm ²)	$S_{\text{max}}(m)$ (N/mm ²)	BER. ART
SÜL- BEZ.	U _A	BÜNDL	SEIT/YP / QUERSCHNITT				
A	380	4	AU/ST Lateral	80°KRD	Soll 44,11	Soll 43,00	26
B	380	4	AU/ST Lateral	80°KRD	Soll 44,15	Soll 43,00	26
C	380	4	AU/ST Lateral	80°KRD	Soll 44,15	Soll 43,00	26
D	380	4	AU/ST Lateral	80°KRD	Soll 44,11	Soll 43,00	26
E	380	4	AU/ST Lateral	80°KRD	Soll 44,13	Soll 43,00	26
F	380	4	AU/ST Lateral	80°KRD	Soll 44,11	Soll 43,00	26
KRD = 40K (Durchhänge am Dehnungsende)

Planfeststellungsverfahren
Unterlagen nach § 43 EnWG

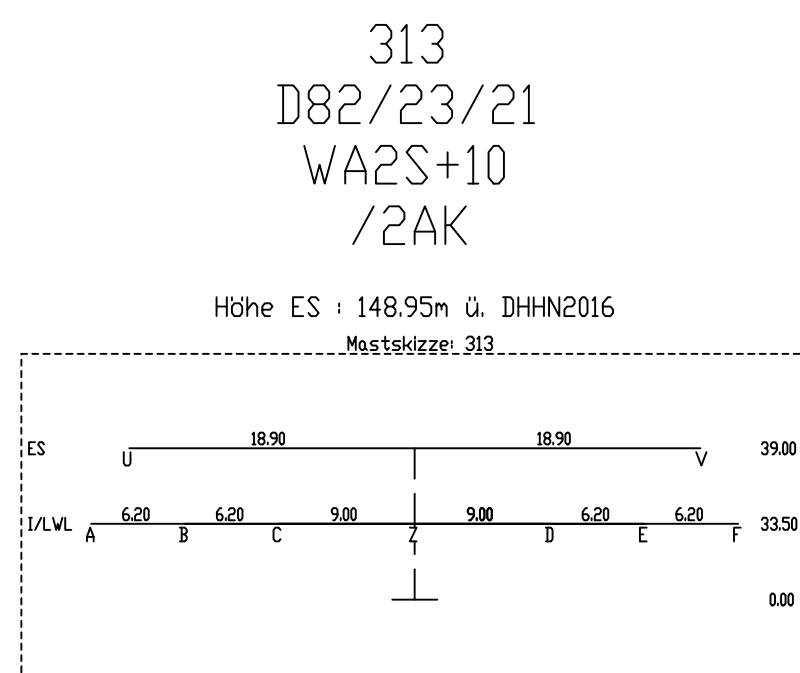

Netzverstärkung Pasewalk - Güstrow
380-kV-Höchstspannungsleitung Güstrow - Siedenbrünzow -
Iven/West - Pasewalk/Nord - Pasewalk (BBPIG Vorhaben Nr. 53)

Titel: Trassenplan M 313 - M 317

Unterlage: 4.2	Blatt: 39 von 77	Maßstab	der Längen 1 : 2000 der Höhen 1 : 200
----------------	------------------	---------	--

Errichtervorschrift	: VDE 919 HSP	Berechnungsverfahren:	Ket
Separatoreinbau ▽	: nicht vorhanden	Erdbeschleunigung	: $g = 10,00 \text{ m/s}^2$
Flugwarnkugeln	: vorhanden	Windzone	Faktor 1.0 Zone 2 (50/-Zug/3-Aus)
Geschuldsartmarken	: vorhanden	Eislast	: Faktor 1.0 Zone 1 (ZE+5+0.1d)
Seitliche Überhöhung	: 25.0m rechts -----		25.0m links -----
Kettenart/-länge/-gewicht	2AK/6,7m/2900N 27K/4,5m/1300N		

Nr.	Änderung			Datum	Name
ALKIS-Eigenschaftsartefakte vom 12.10.2024		Gemeinschaft des Landesvermessungsamtes:	O Geobase 05/08.2024 O GeoInfo 02/01/2024	Koordinatensystem: ETRS89/UTM33N	Höhensystem: DHHN2016
Bearbeitung:			festgestellt nach § 43b EnWG:		
Vorhabenträger: Scheritz Transmissions GmbH Heidestraße 2 10557 Berlin Aufgestellt: Berlin, den 31.03.2025			 A. Dehabe		
 M. Brining			Dateibezeichnung: PFV_TP_CA_L_037_0313-0317		