

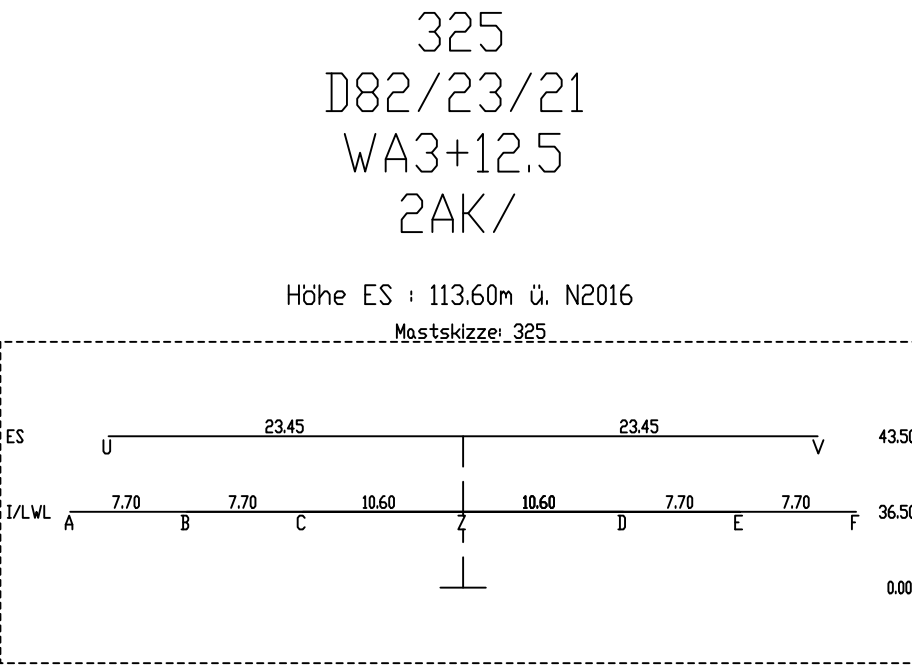
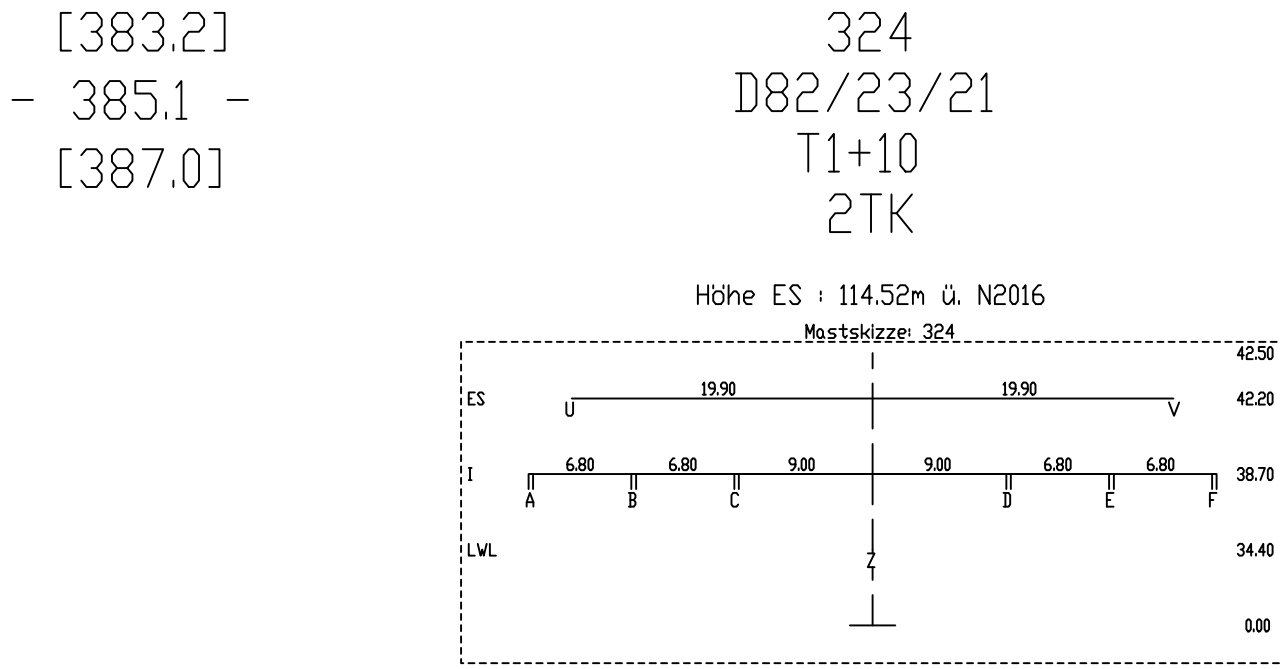


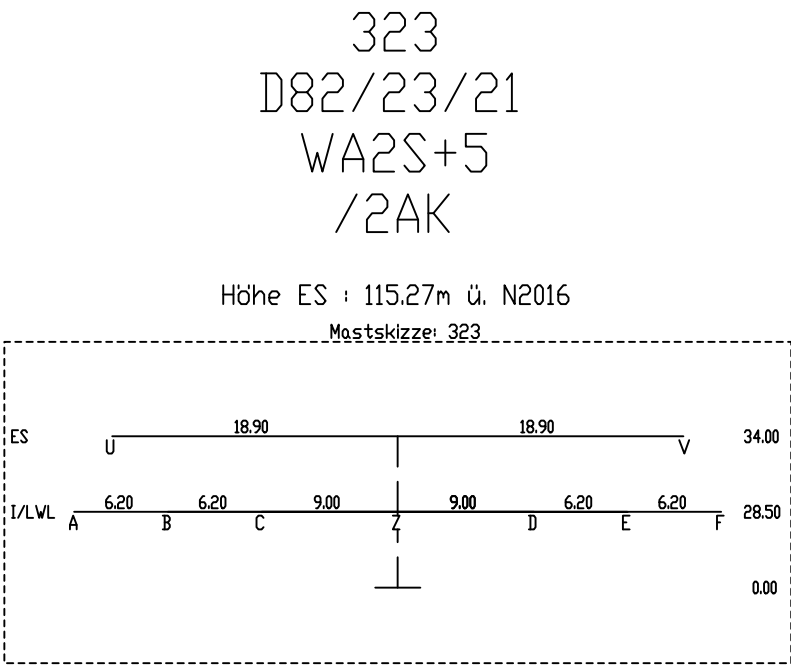






324.01

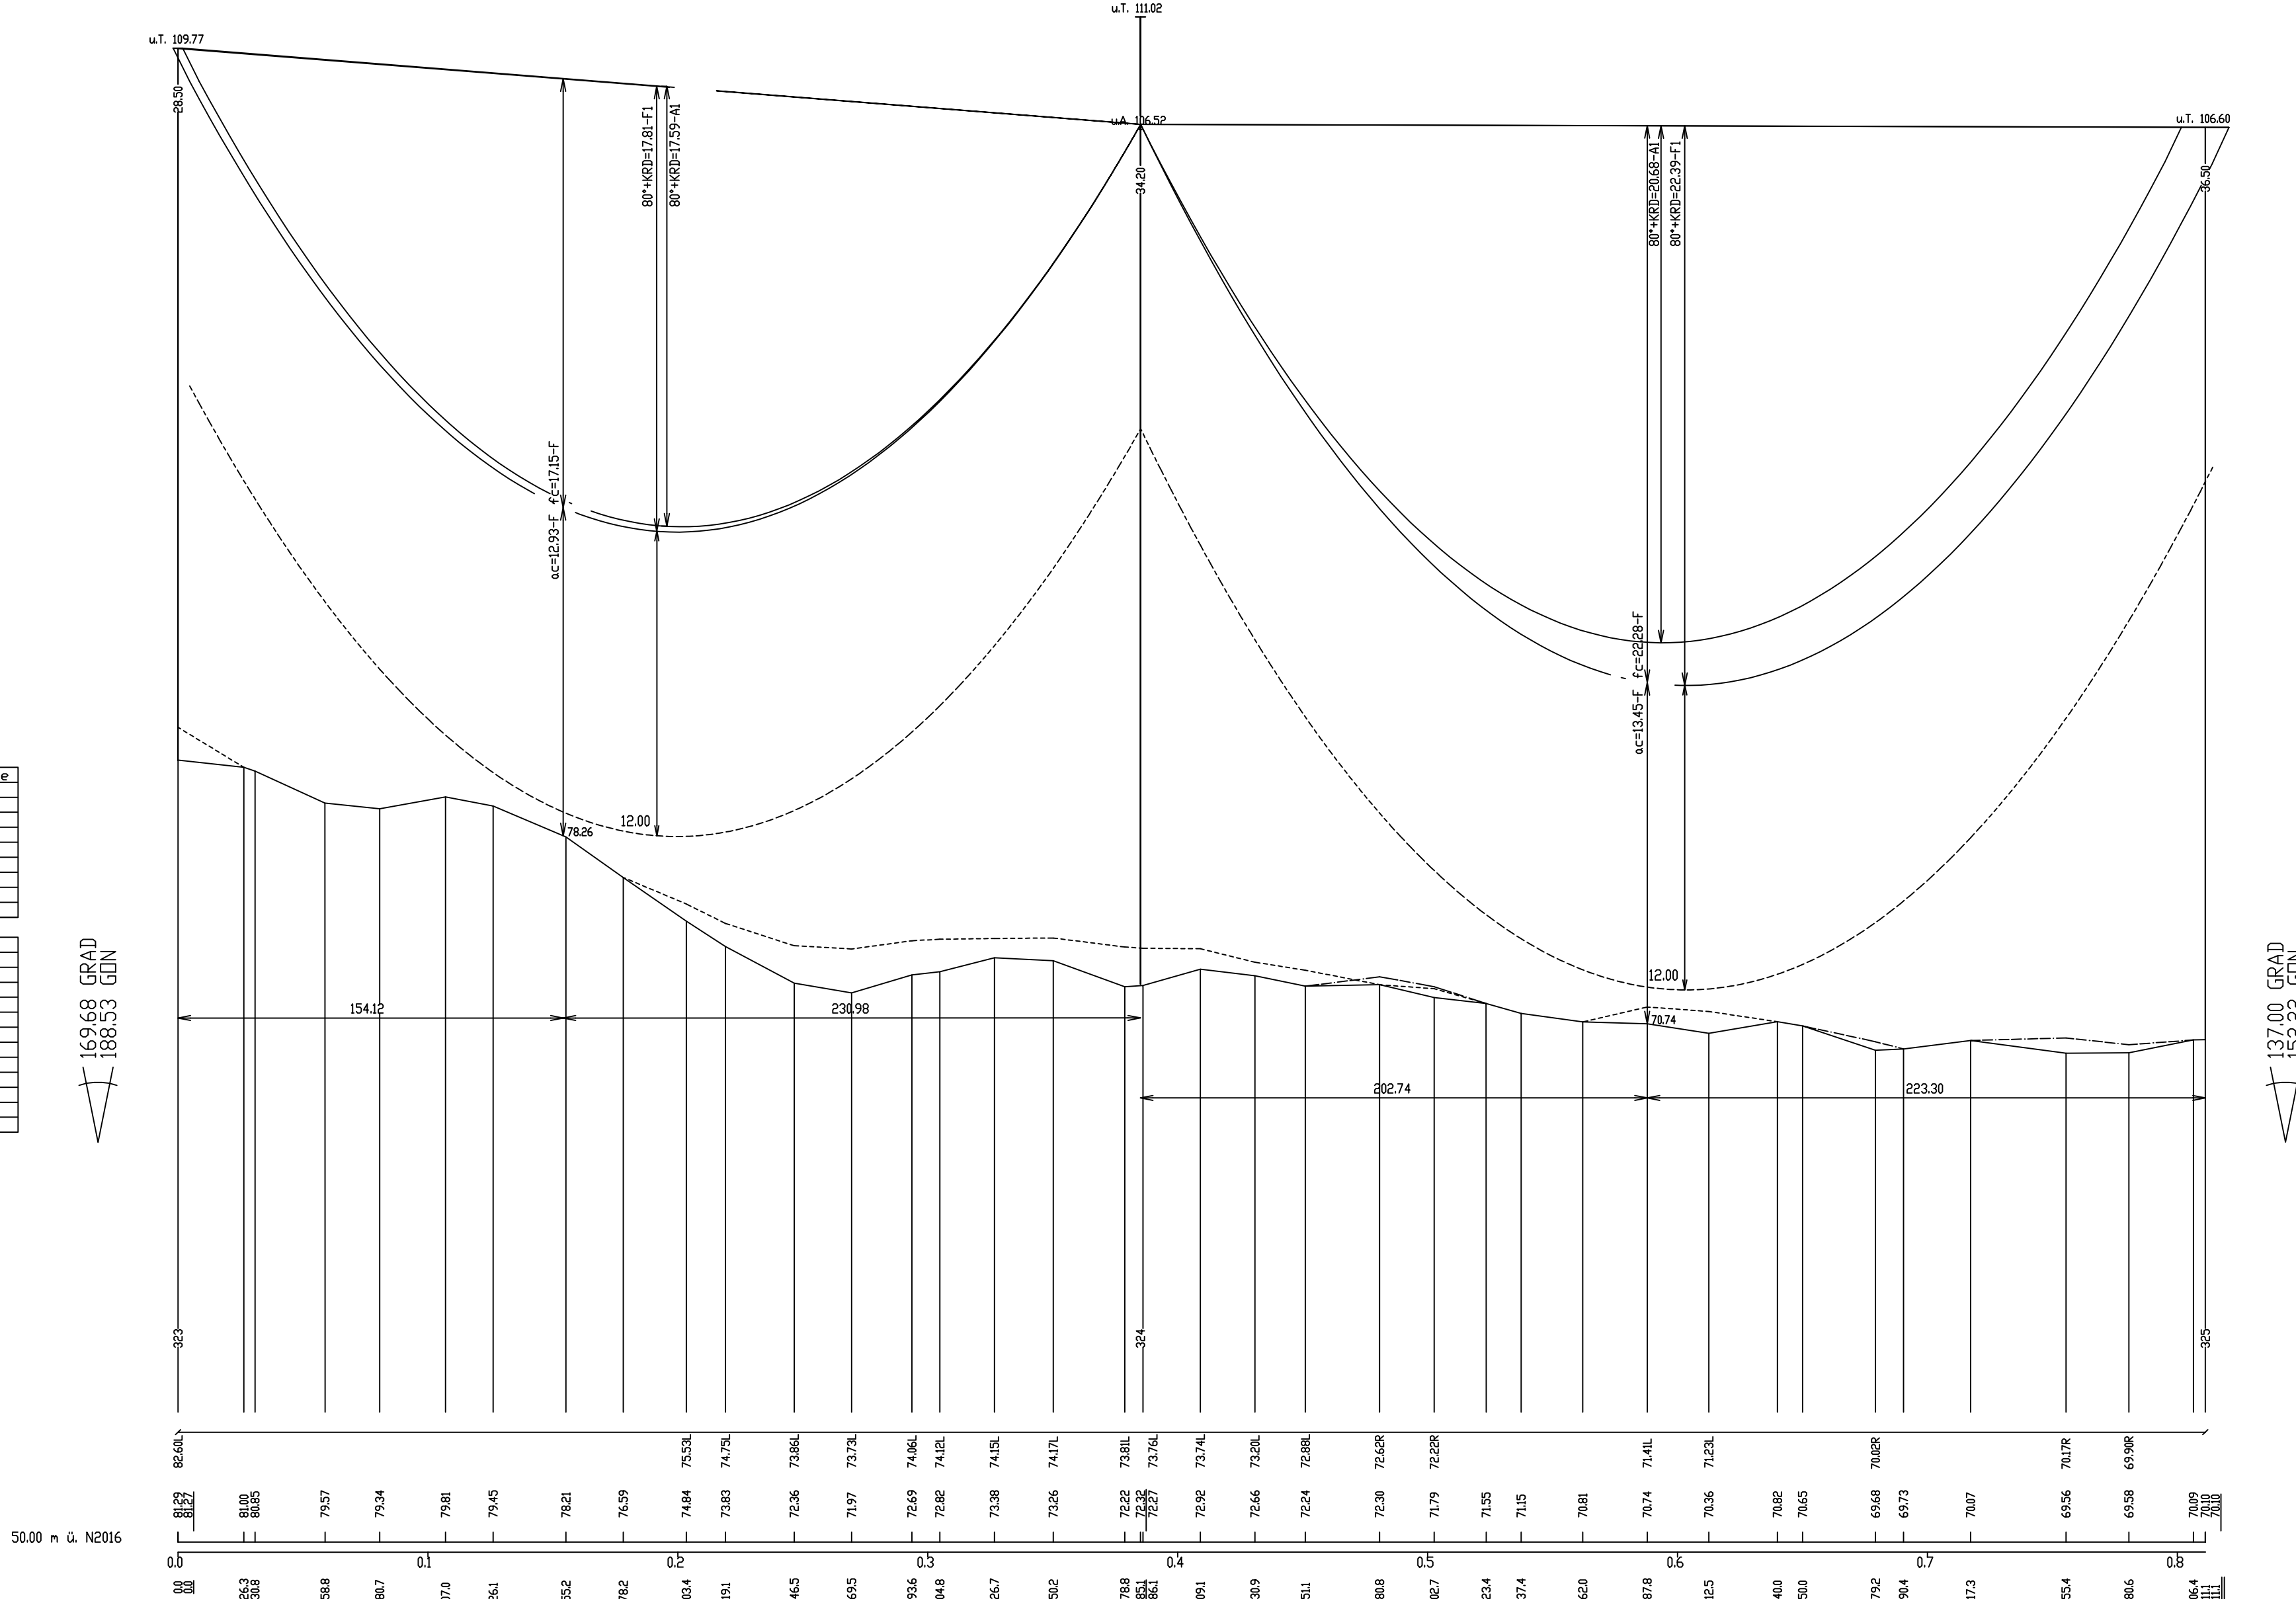

Stärke	Traverse
Al/LVL	21.40 l.
B/LVL	15.20 l.
C/LVL	9.00 l.
D/LVL	9.00 re.
E/LVL	15.20 re.
F/LVL	21.40 re.
U/ES	15.20 l.
V/ES	15.20 re.
Z/LVL	0.00

Lastfallliste
1. 80°+KRD
2. 40°+KRD
3. 1°+KRD
4. 40°+KRD
5. 1°+KRD
6. Schutzseil (40°+KRD+V)
7. 40°+KRD
8. 1°+KRD
9. 1°+KRD
10. 1°+KRD
11. 1°+KRD
12. 1°+KRD

Stärke	Traverse
Al/LVL	21.40 l.
B/LVL	15.20 l.
C/LVL	9.00 l.
D/LVL	9.00 re.
E/LVL	15.20 re.
F/LVL	21.40 re.
U/ES	15.20 l.
V/ES	15.20 re.
Z/LVL	0.00

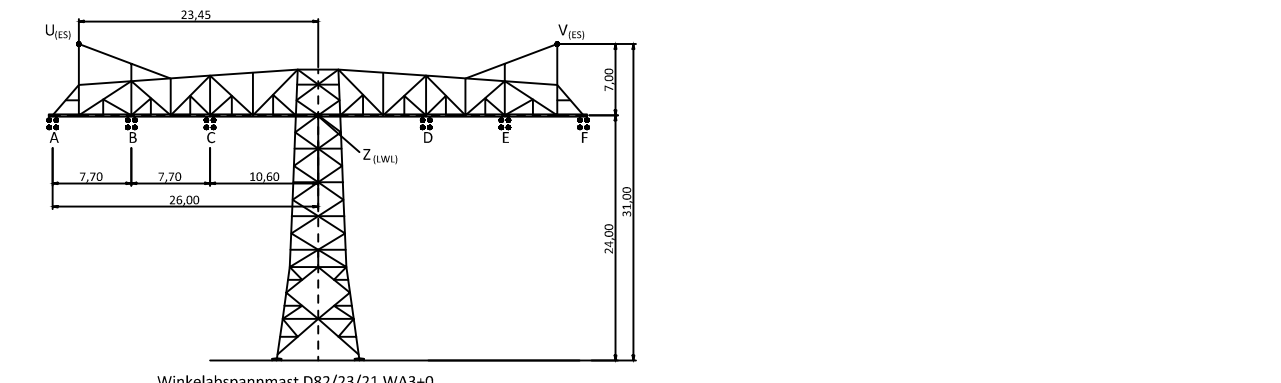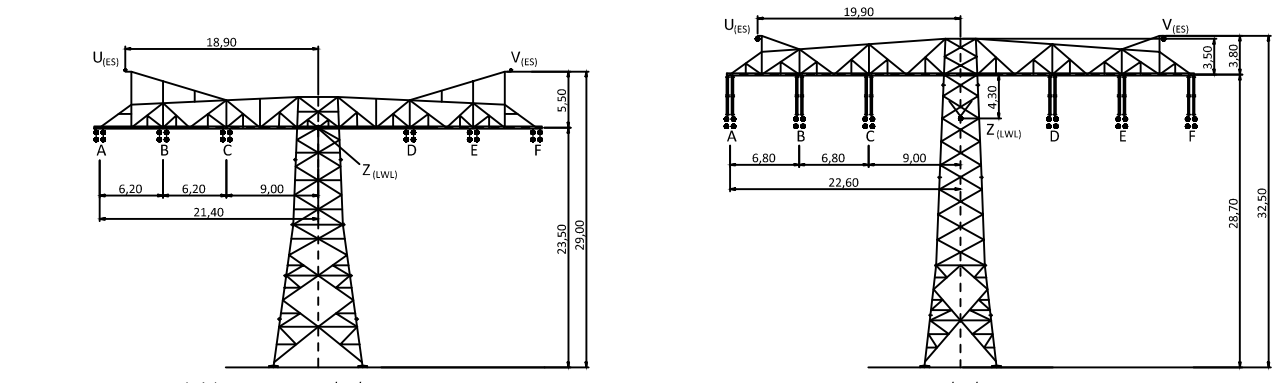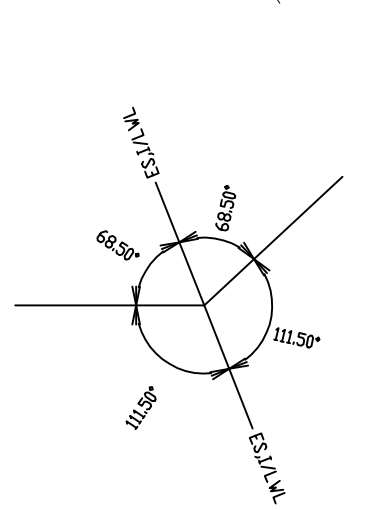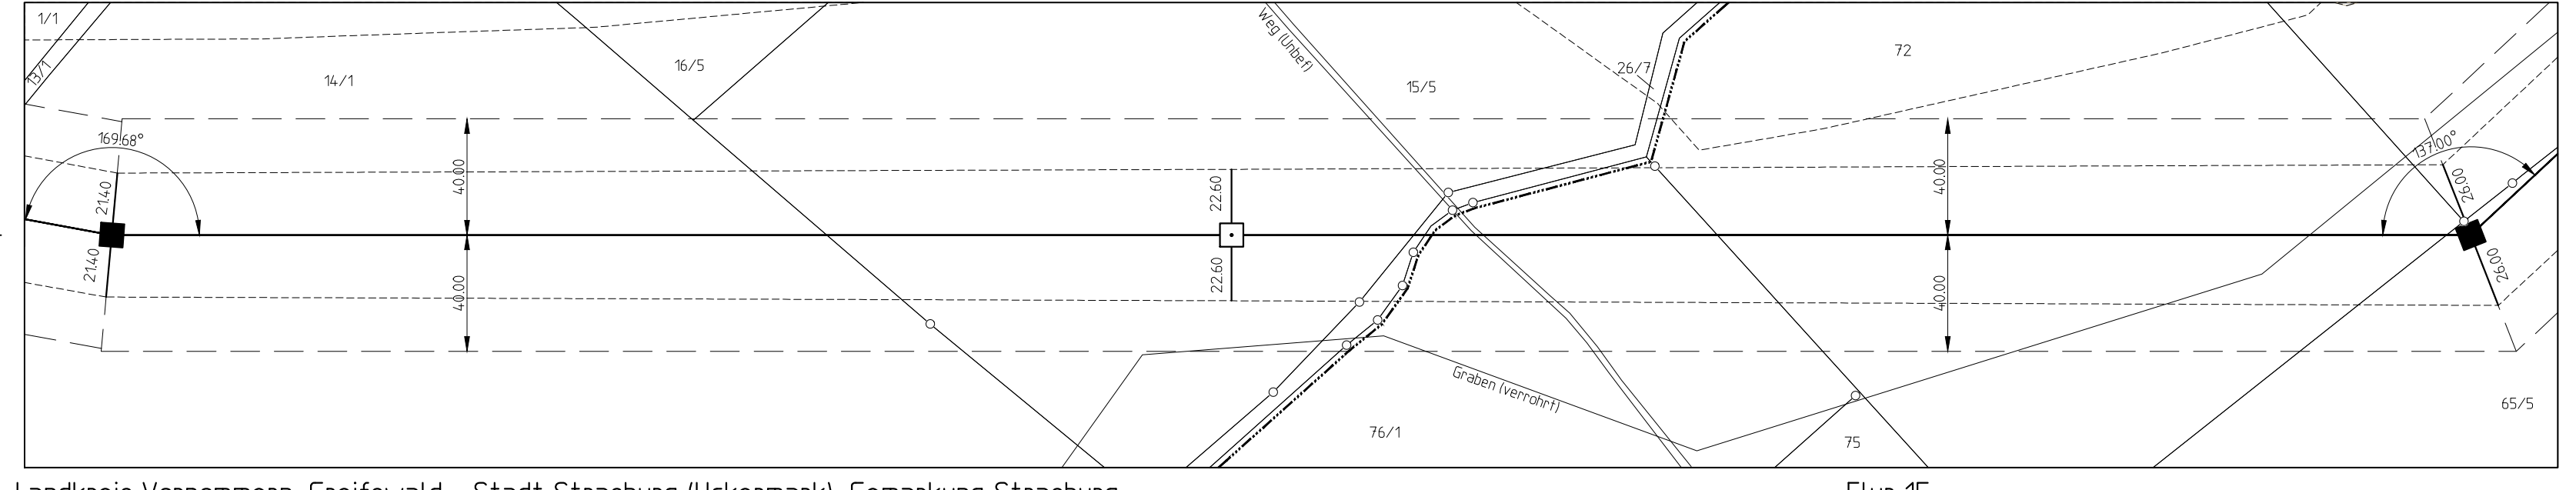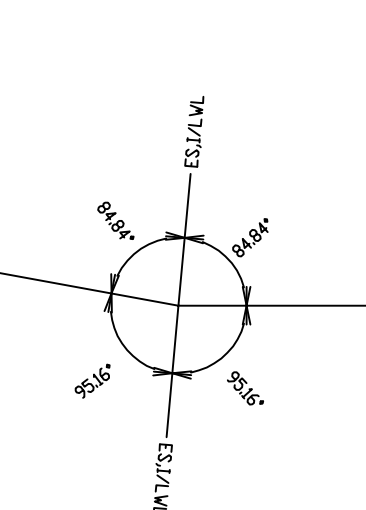

SEIL- BEZ.	U ₀ in kV	BÜNDEL	SEILTYP / QUERSCHNITT	AUSLEG.- TEMP.	S ₀ (10 ³) (N/mm ²)	S _M (10 ³) (N/mm ²)	BER.- ART	MESS- JAHR
A	380	4	AL/ST Leiterseil	80°+KRD	Soll 43.96	Soll 43.00	26	
B	380	4	AL/ST Leiterseil	80°+KRD	Soll 43.96	Soll 43.00	26	
C	380	4	AL/ST Leiterseil	80°+KRD	Soll 43.95	Soll 43.00	26	
D	380	4	AL/ST Leiterseil	80°+KRD	Soll 43.93	Soll 43.00	26	
E	380	4	AL/ST Leiterseil	80°+KRD	Soll 43.92	Soll 43.00	26	
F	380	4	AL/ST Leiterseil	80°+KRD	Soll 43.91	Soll 43.00	26	
U	ES	1	AL/ST Erdseil	40°+KRD	Soll 46.19	Soll 45.00	26	
V	ES	1	AL/ST Erdseil	40°+KRD	Soll 46.17	Soll 45.00	26	
Z	SLH	1	LWL-Luftkabel	40°+KRD	Soll 43.10	Soll 42.00	26	

Planfeststellungsverfahren

Unterlagen nach § 43 EnWG

Netzverstärkung Pasewalk - Güstrow

380-kV-Höchstspannungsleitung Güstrow - Siedenbrünzow - Iven/West - Pasewalk/Nord - Pasewalk (BBPIG Vorhaben Nr. 53)

Titel: **Trassenplan M 323 - M 325**

Unterlage: 4.2 Blatt: 43 von 77 Maßstab: der Längen 1 : 2000 der Höhen 1 : 200

Errichtervorschrift : VDE 9/19 HSP Berechnungsverfahren : Ket

Separatoreneinbau ▽ : nicht vorhanden Erdbeschleunigung : g = 10.00 m/s²

Flugwarnkugeln : nicht vorhanden Windzone : Faktor 1.0 Zone 2(50J-Zug/3J-Aus)

Vogelschutzarmaturen : vorhanden Eislast : Faktor 1.0 Zone 1(ZE=5+0.1d)

Seitliche Überhöhung : 25.0m rechts 25.0m links

Kettenart/-länge/-gewicht : 2AK/6.7m/2900N 2TK/4.5m/1200N

Nr.	Änderung	Datum	Name
ALKIS-Liegenschaftskarte vom 11.2024	Genehmigung des Landesvermessungsamtes: © GeoBasis-DE/LGA 2024 © GeoBasis-DE/LGA 2024	Koordinatensystem: ETRS89/UTM33N	Höhensystem: N2016
Bearbeitung:		festgestellt nach § 43b EnWG:	
Vorhabenträger: 50Hertz Transmission GmbH Heidestraße 2 10557 Berlin			
Aufgestellt: Berlin, den 31.03.2025			
Geprüft:		Dateibezeichnung: PFV_TP_CA_L_637_0323-0325	