

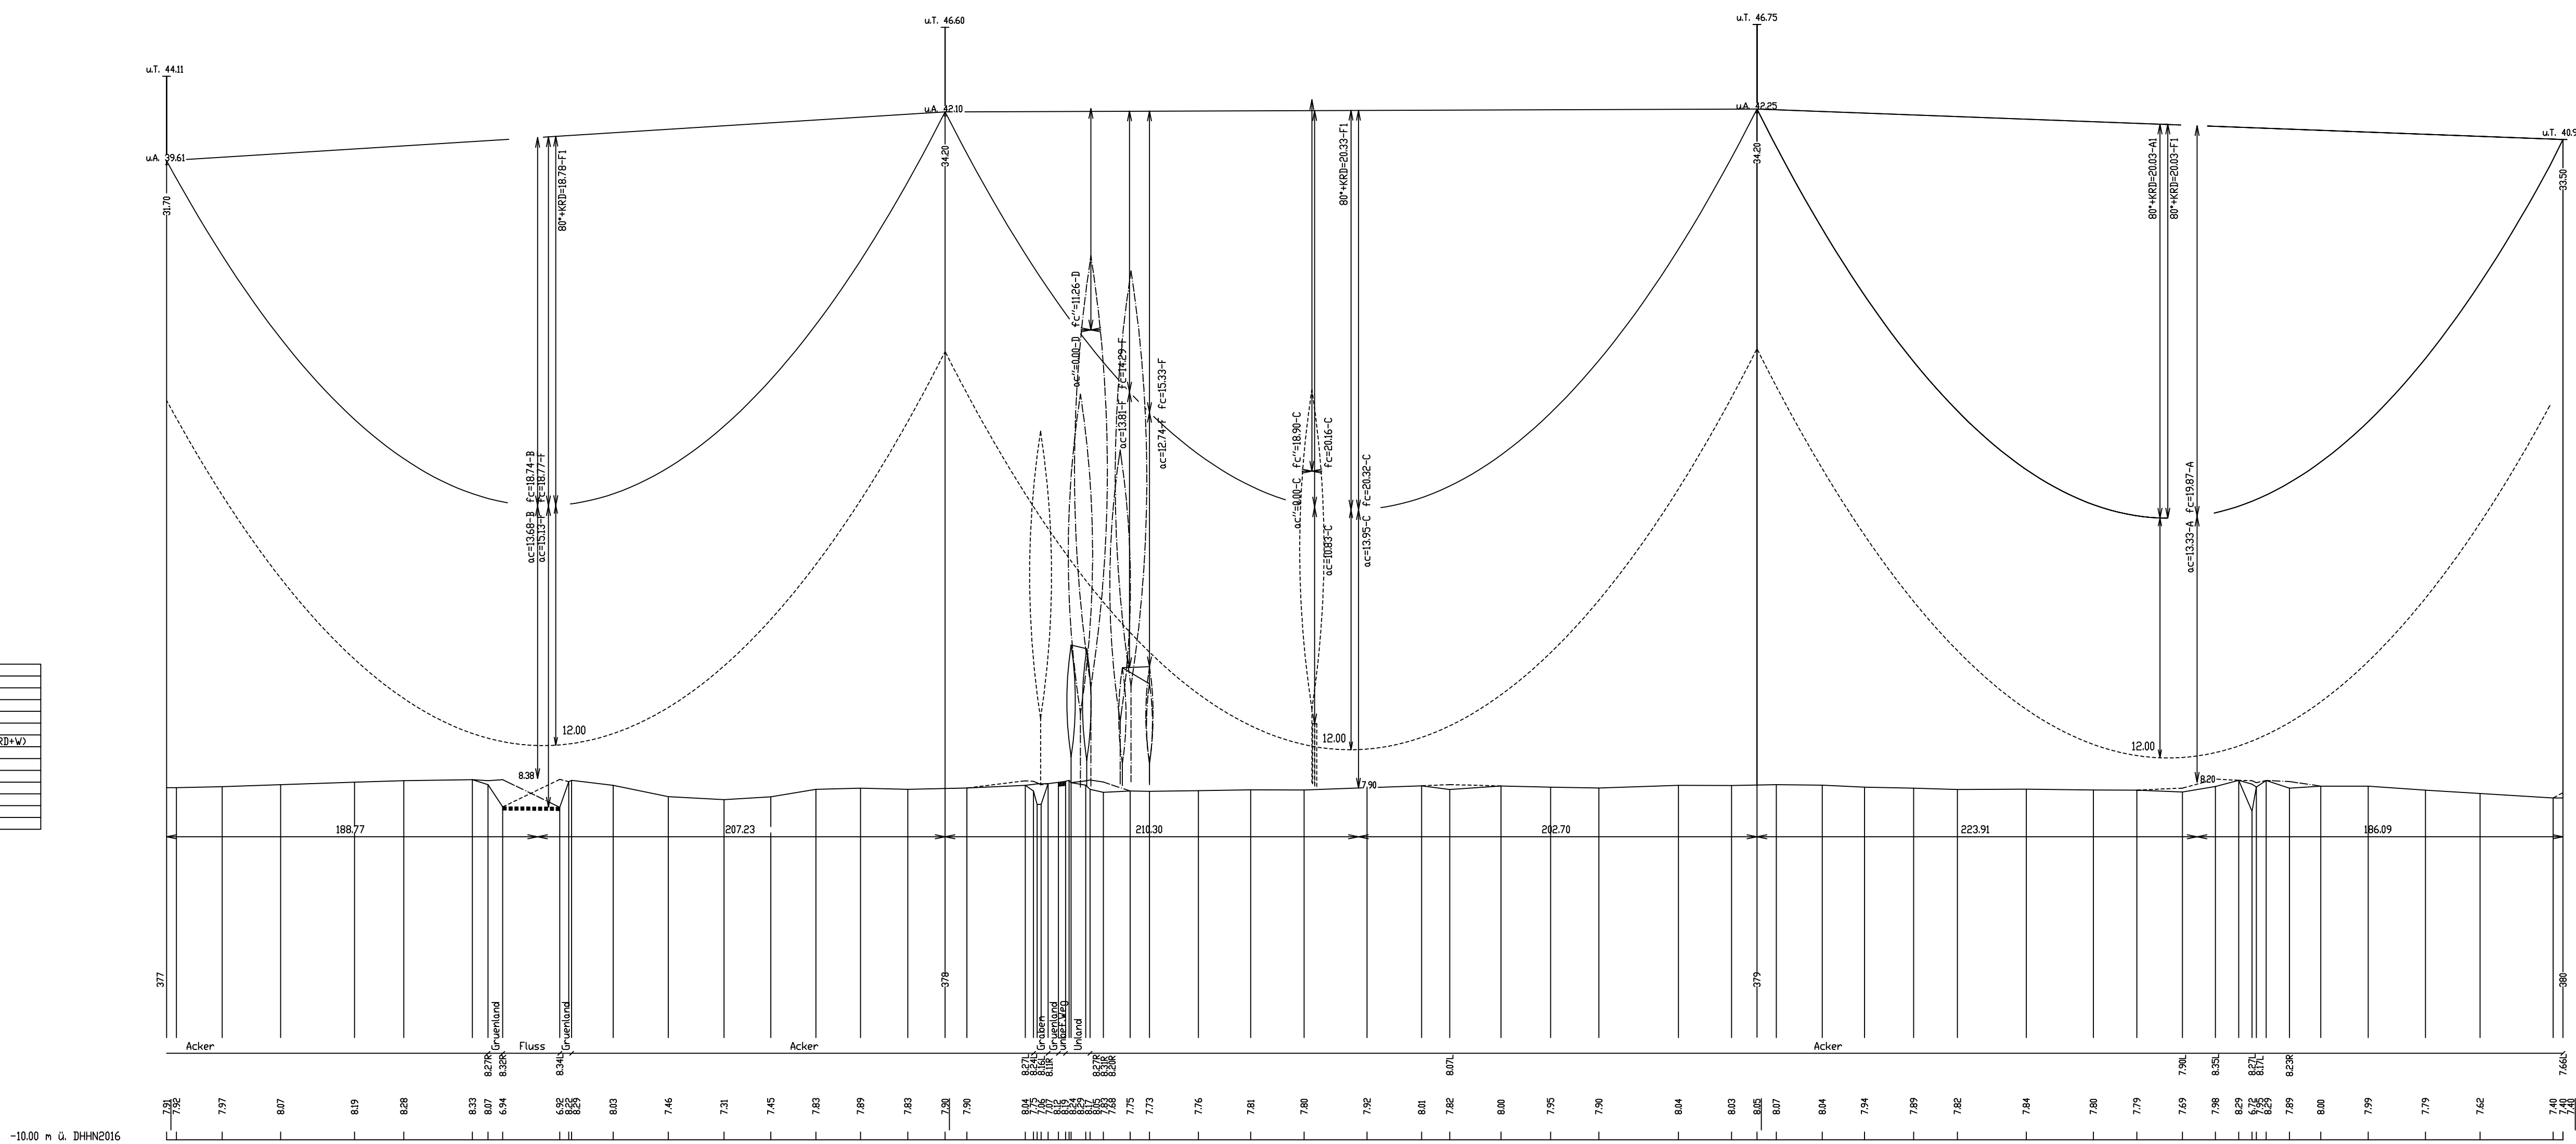
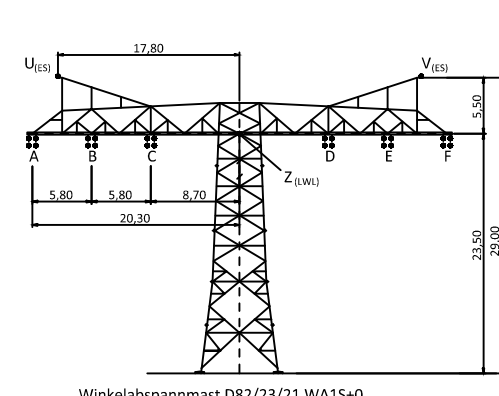
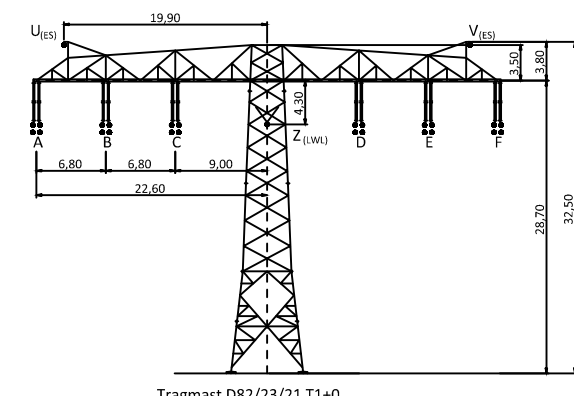
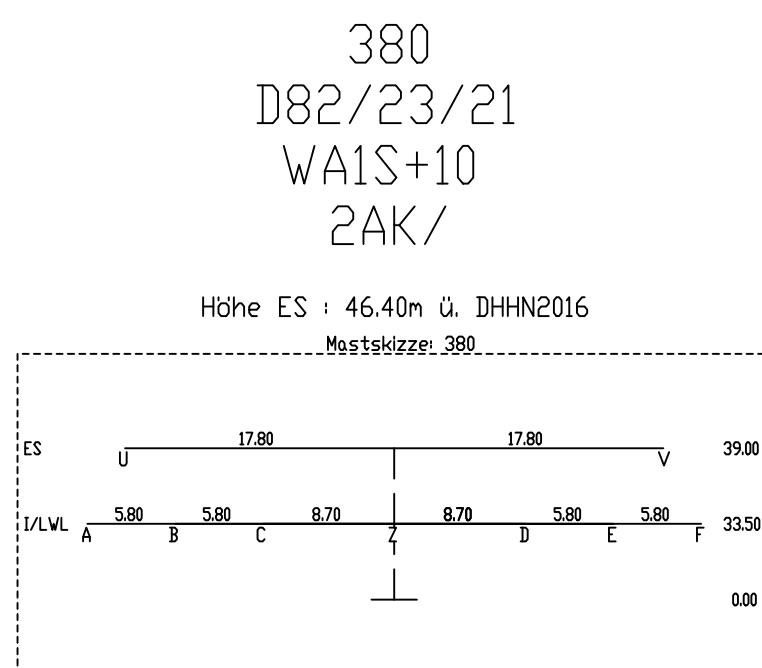
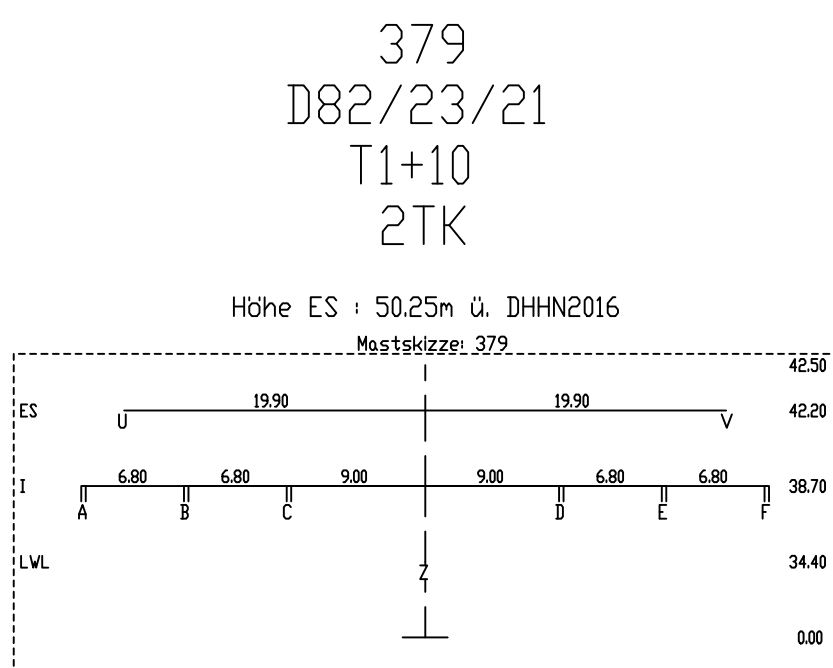
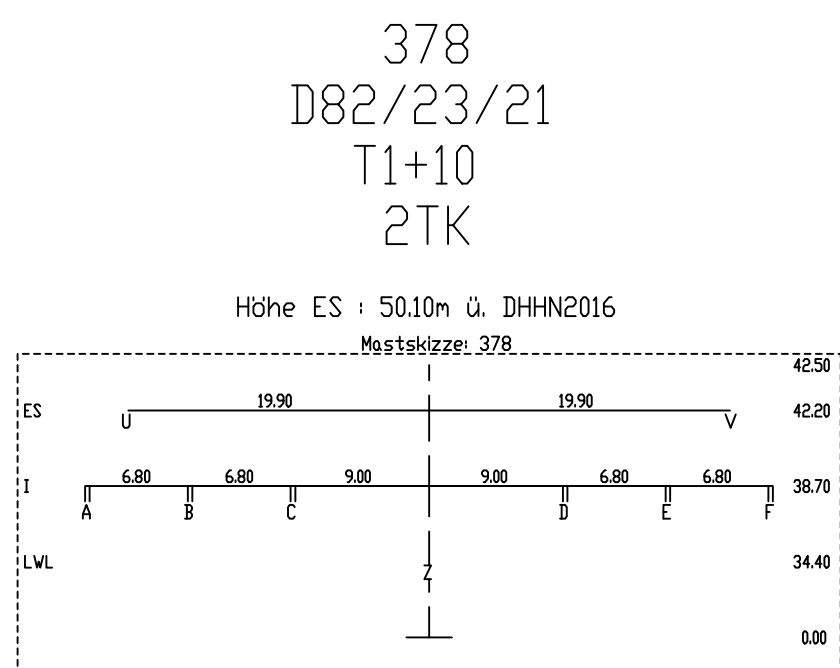
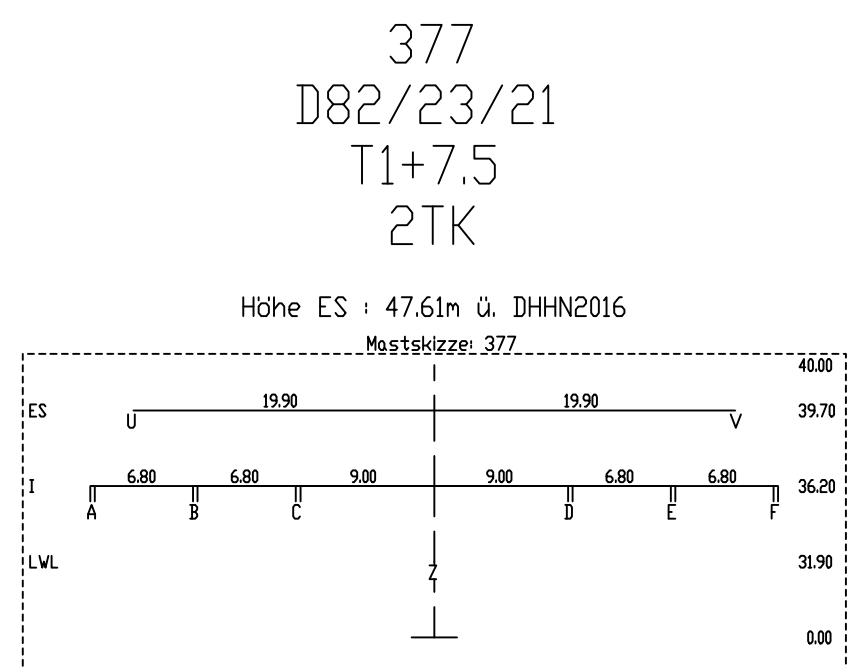
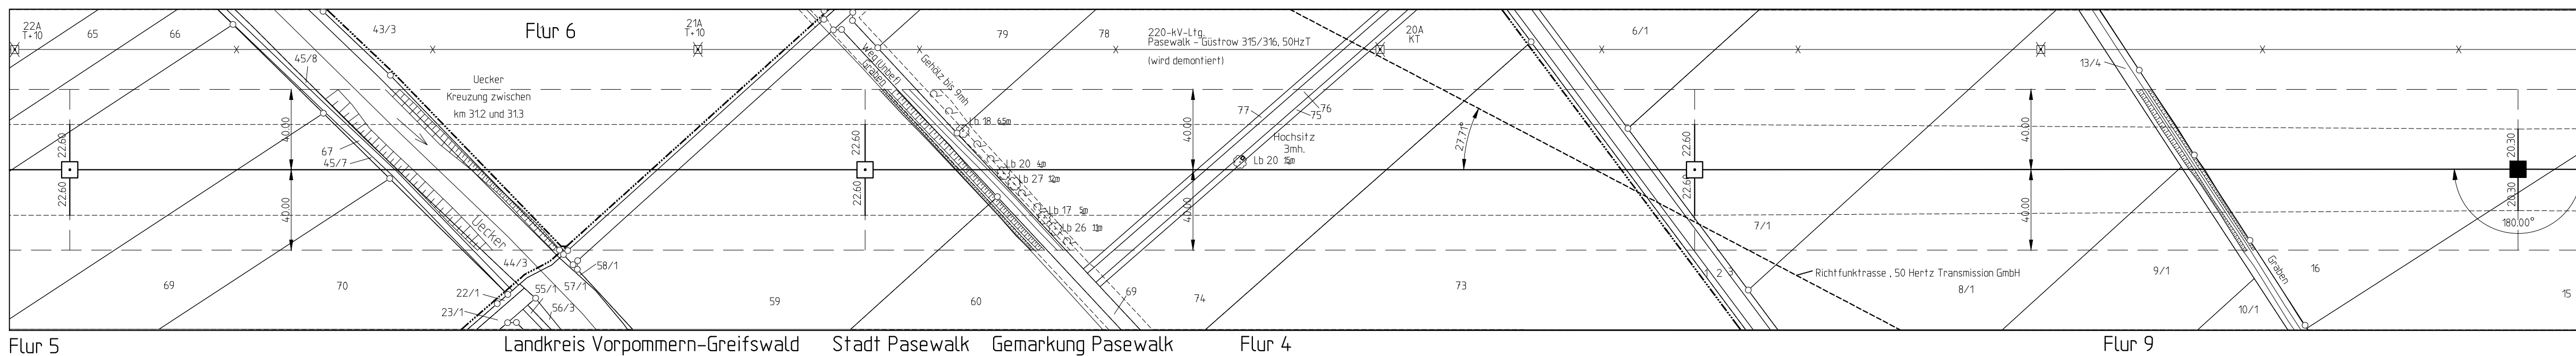


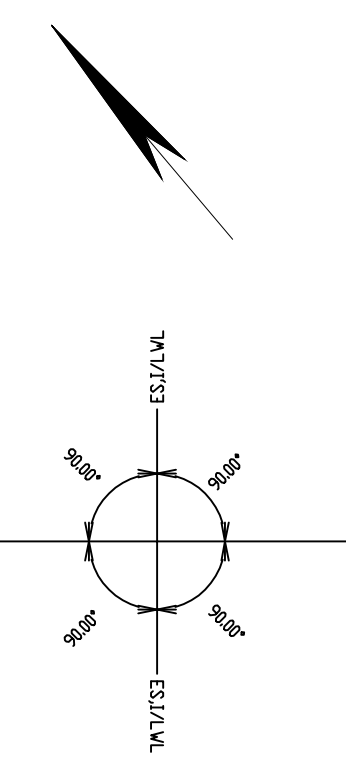

S	Ebene	Traverse
A	I/LWL	20.30 ll
B	I/LWL	14.50 ll
C	I/LWL	8.70 ll
D	I/LWL	8.70 re.
E	I/LWL	14.50 re.
F	I/LWL	20.30 re.
U	ES	17.80 ll
V	ES	17.80 re.
Z	I/LWL	0.00

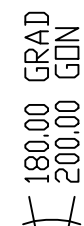

Bezeichnung:				AUSLEG- TEMP.	$\varphi_{1/2}$ (°) (N/mm ²)	$S_{0,200}$ (N/mm ²)	BER.- JAHR	MESS- ART
SEIL- BEZ.	UN- RÜNDEL	SEILTYP / QUERSCHNITT						
A 380	4	ALST Leseil	80°-KRD	SOIL	44,01	SOIL	43,00	26
B 380	4	ALST Leseil	80°-KRD	SOIL	44,01	SOIL	43,00	26
C 380	4	ALST Leseil	80°-KRD	SOIL	44,01	SOIL	43,00	26
D 380	4	ALST Leseil	80°-KRD	SOIL	44,01	SOIL	43,00	26
E 380	4	ALST Leseil	80°-KRD	SOIL	44,01	SOIL	43,00	26
F 380	4	ALST Leseil	80°-KRD	SOIL	44,01	SOIL	43,00	26
ES	1	ALST Erdseil	80°-KRD	SOIL	46,21	SOIL	45,00	26
EV	1	ALST Erdseil	80°-KRD	SOIL	46,21	SOIL	45,00	26
S VLN	1	VLW-Luftkabel	40°-KRD	SOIL	43,13	SOIL	42,00	26

KRD = 40K (Durchhänge am Dehnungsende)

Planfeststellungsverfahren Unterlagen nach § 43 EnWG



Netzverstärkung Pasewalk - Güstrow
380-kV-Höchstspannungsleitung Güstrow - Siedenbrünzow -
Iven/West - Pasewalk/Nord - Pasewalk (BBPIG Vorhaben Nr. 53)

Titel: Trassenplan M 377 - M 380

Unterlage: 4.2	Blatt: 71 von 77	Maßstab	der Längen 1 : 2000 der Höhen 1 : 200
----------------	------------------	---------	--

Errichtervorschrift	: VDE 9/19 HSP	Berechnungsverfahren	: Ket
Separatoreinbau ▾	: nicht vorhanden	Erdbeschleunigung	: $g = 10,00 \text{ m/s}^2$
Flugwurmkugeln	: nicht vorhanden	Windzone	: Faktor 1.0 Zone 2 (50l-Zug/31-Aus)
Vogelschutzarmaturen	: vorhanden	Eislast	: Faktor 1.0 Zone 1 (ZE+5+0.1d)
Seitliche Überhöhung	: 25.0m rechts -----	25.0m links	-----
Kettenart/-länge/-gewicht	: 2AK/6.7m/2900N 2TK/4.5m/1200N		

Nr.	Änderung	Datum	Name

Vorhabenträger:
50Hertz Transmission GmbH
Heidestraße 2
10557 Berlin

Aufgestellt:
Berlin, den 31.03.2025

Geprüft:		Dateibezeichnung: PFV_TP_CA_L_639_0377-0380
----------	--	---