



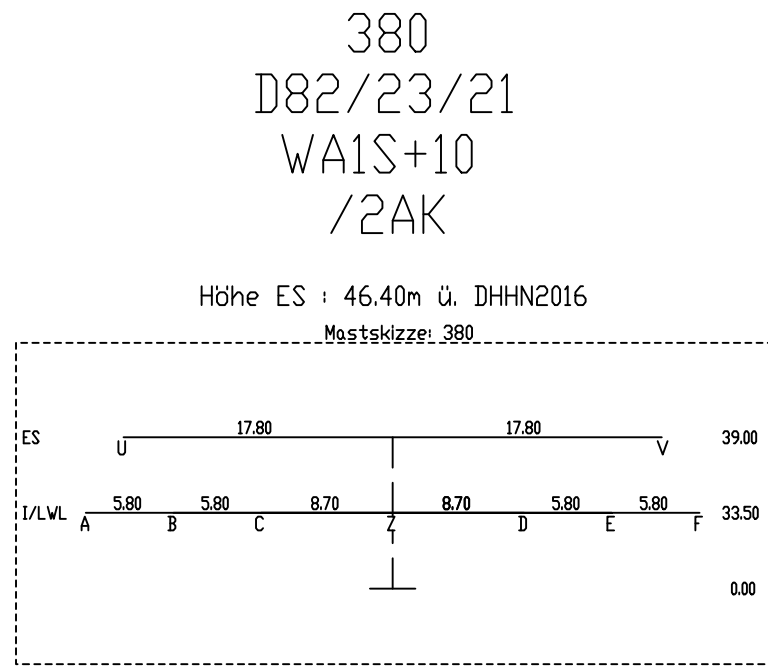


- 395.0 -

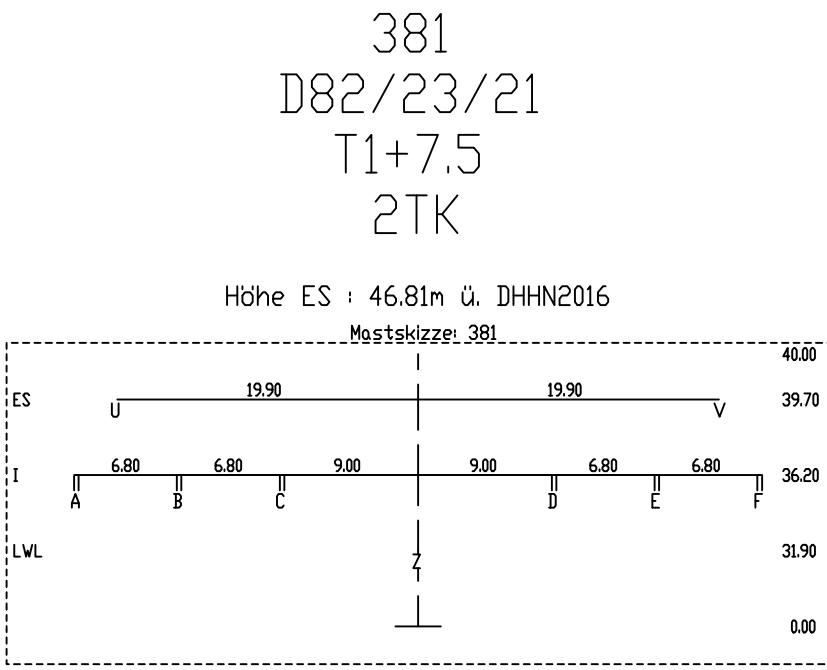



380.01

381.02

- 390.0 -


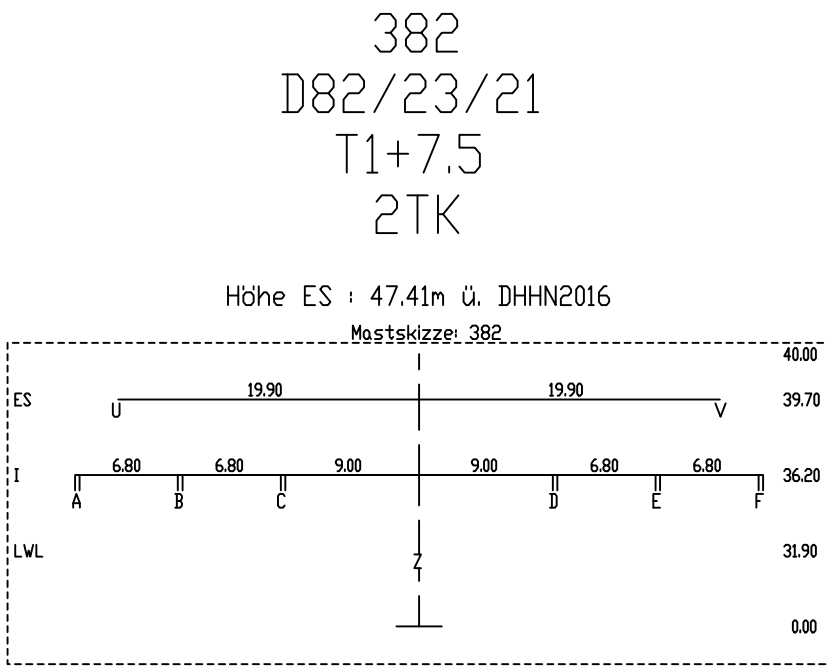


381.03

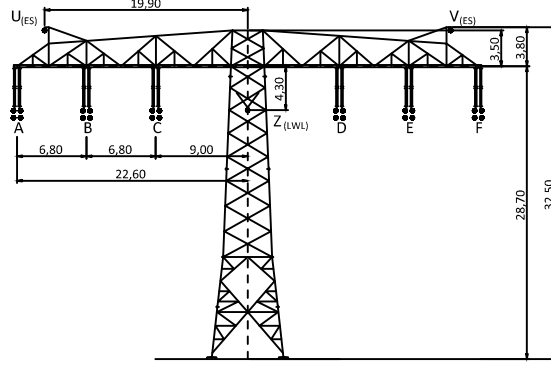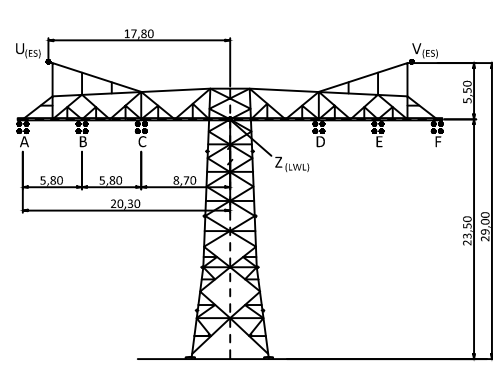

Strecke	Traverse
A/LVL	20.30
B/LVL	14.50
C/LVL	8.70
D/LVL	8.70
E/LVL	14.50
F/LVL	20.30
G/LVL	14.50
H/LVL	8.70
I/LVL	8.70
J/LVL	14.50
K/LVL	20.30
L/LVL	14.50
M/LVL	8.70
N/LVL	8.70
O/LVL	14.50
P/LVL	20.30
Q/LVL	14.50
R/LVL	8.70
S/LVL	8.70
T/LVL	14.50
U/LVL	20.30
V/LVL	14.50
W/LVL	8.70
X/LVL	8.70
Y/LVL	14.50
Z/LVL	20.30

Strecke	Traverse
A/LVL	20.30
B/LVL	14.50
C/LVL	8.70
D/LVL	8.70
E/LVL	14.50
F/LVL	20.30
G/LVL	14.50
H/LVL	8.70
I/LVL	8.70
J/LVL	14.50
K/LVL	20.30
L/LVL	14.50
M/LVL	8.70
N/LVL	8.70
O/LVL	14.50
P/LVL	20.30
Q/LVL	14.50
R/LVL	8.70
S/LVL	8.70
T/LVL	14.50
U/LVL	20.30
V/LVL	14.50
W/LVL	8.70
X/LVL	8.70
Y/LVL	14.50
Z/LVL	20.30

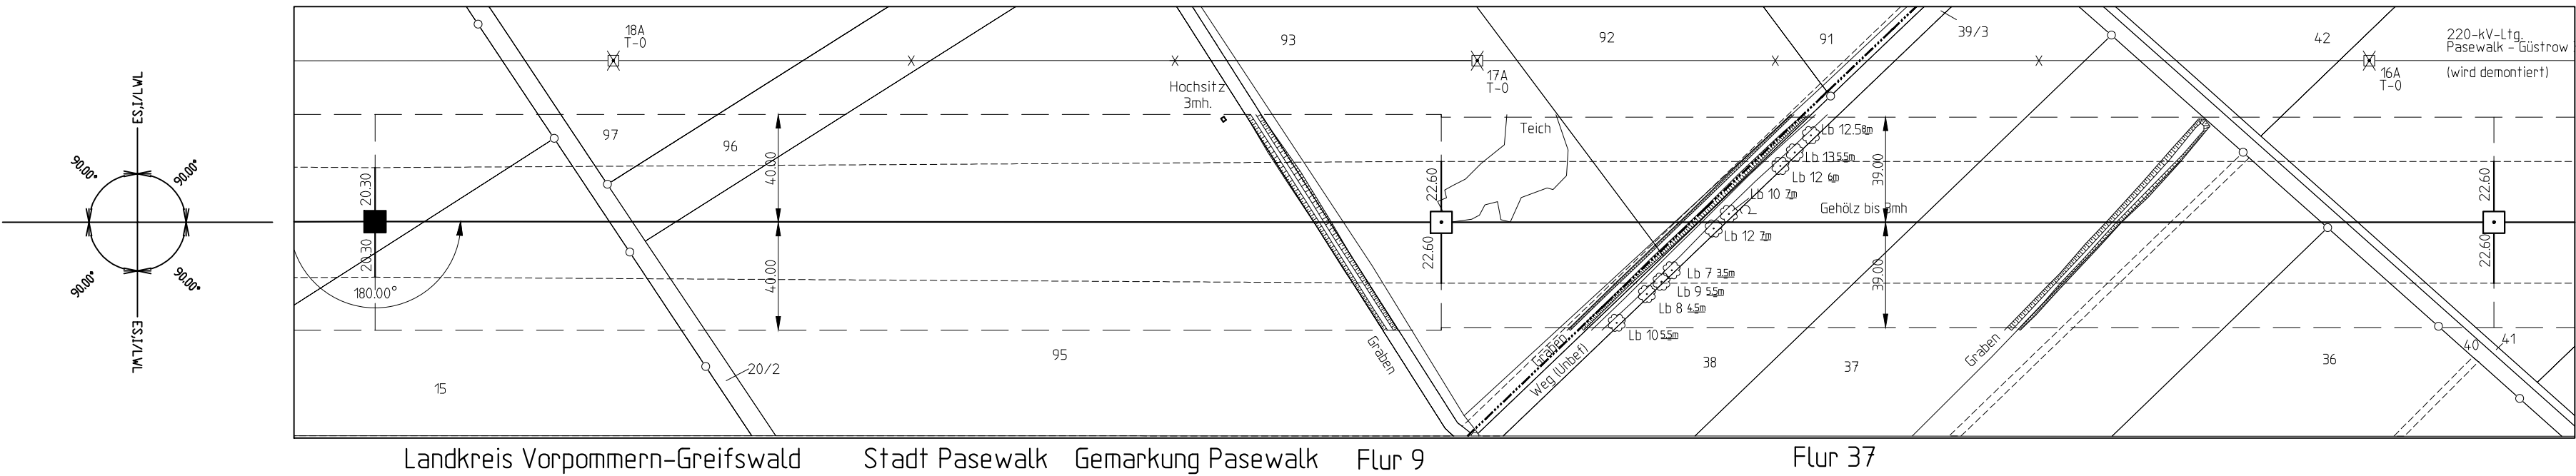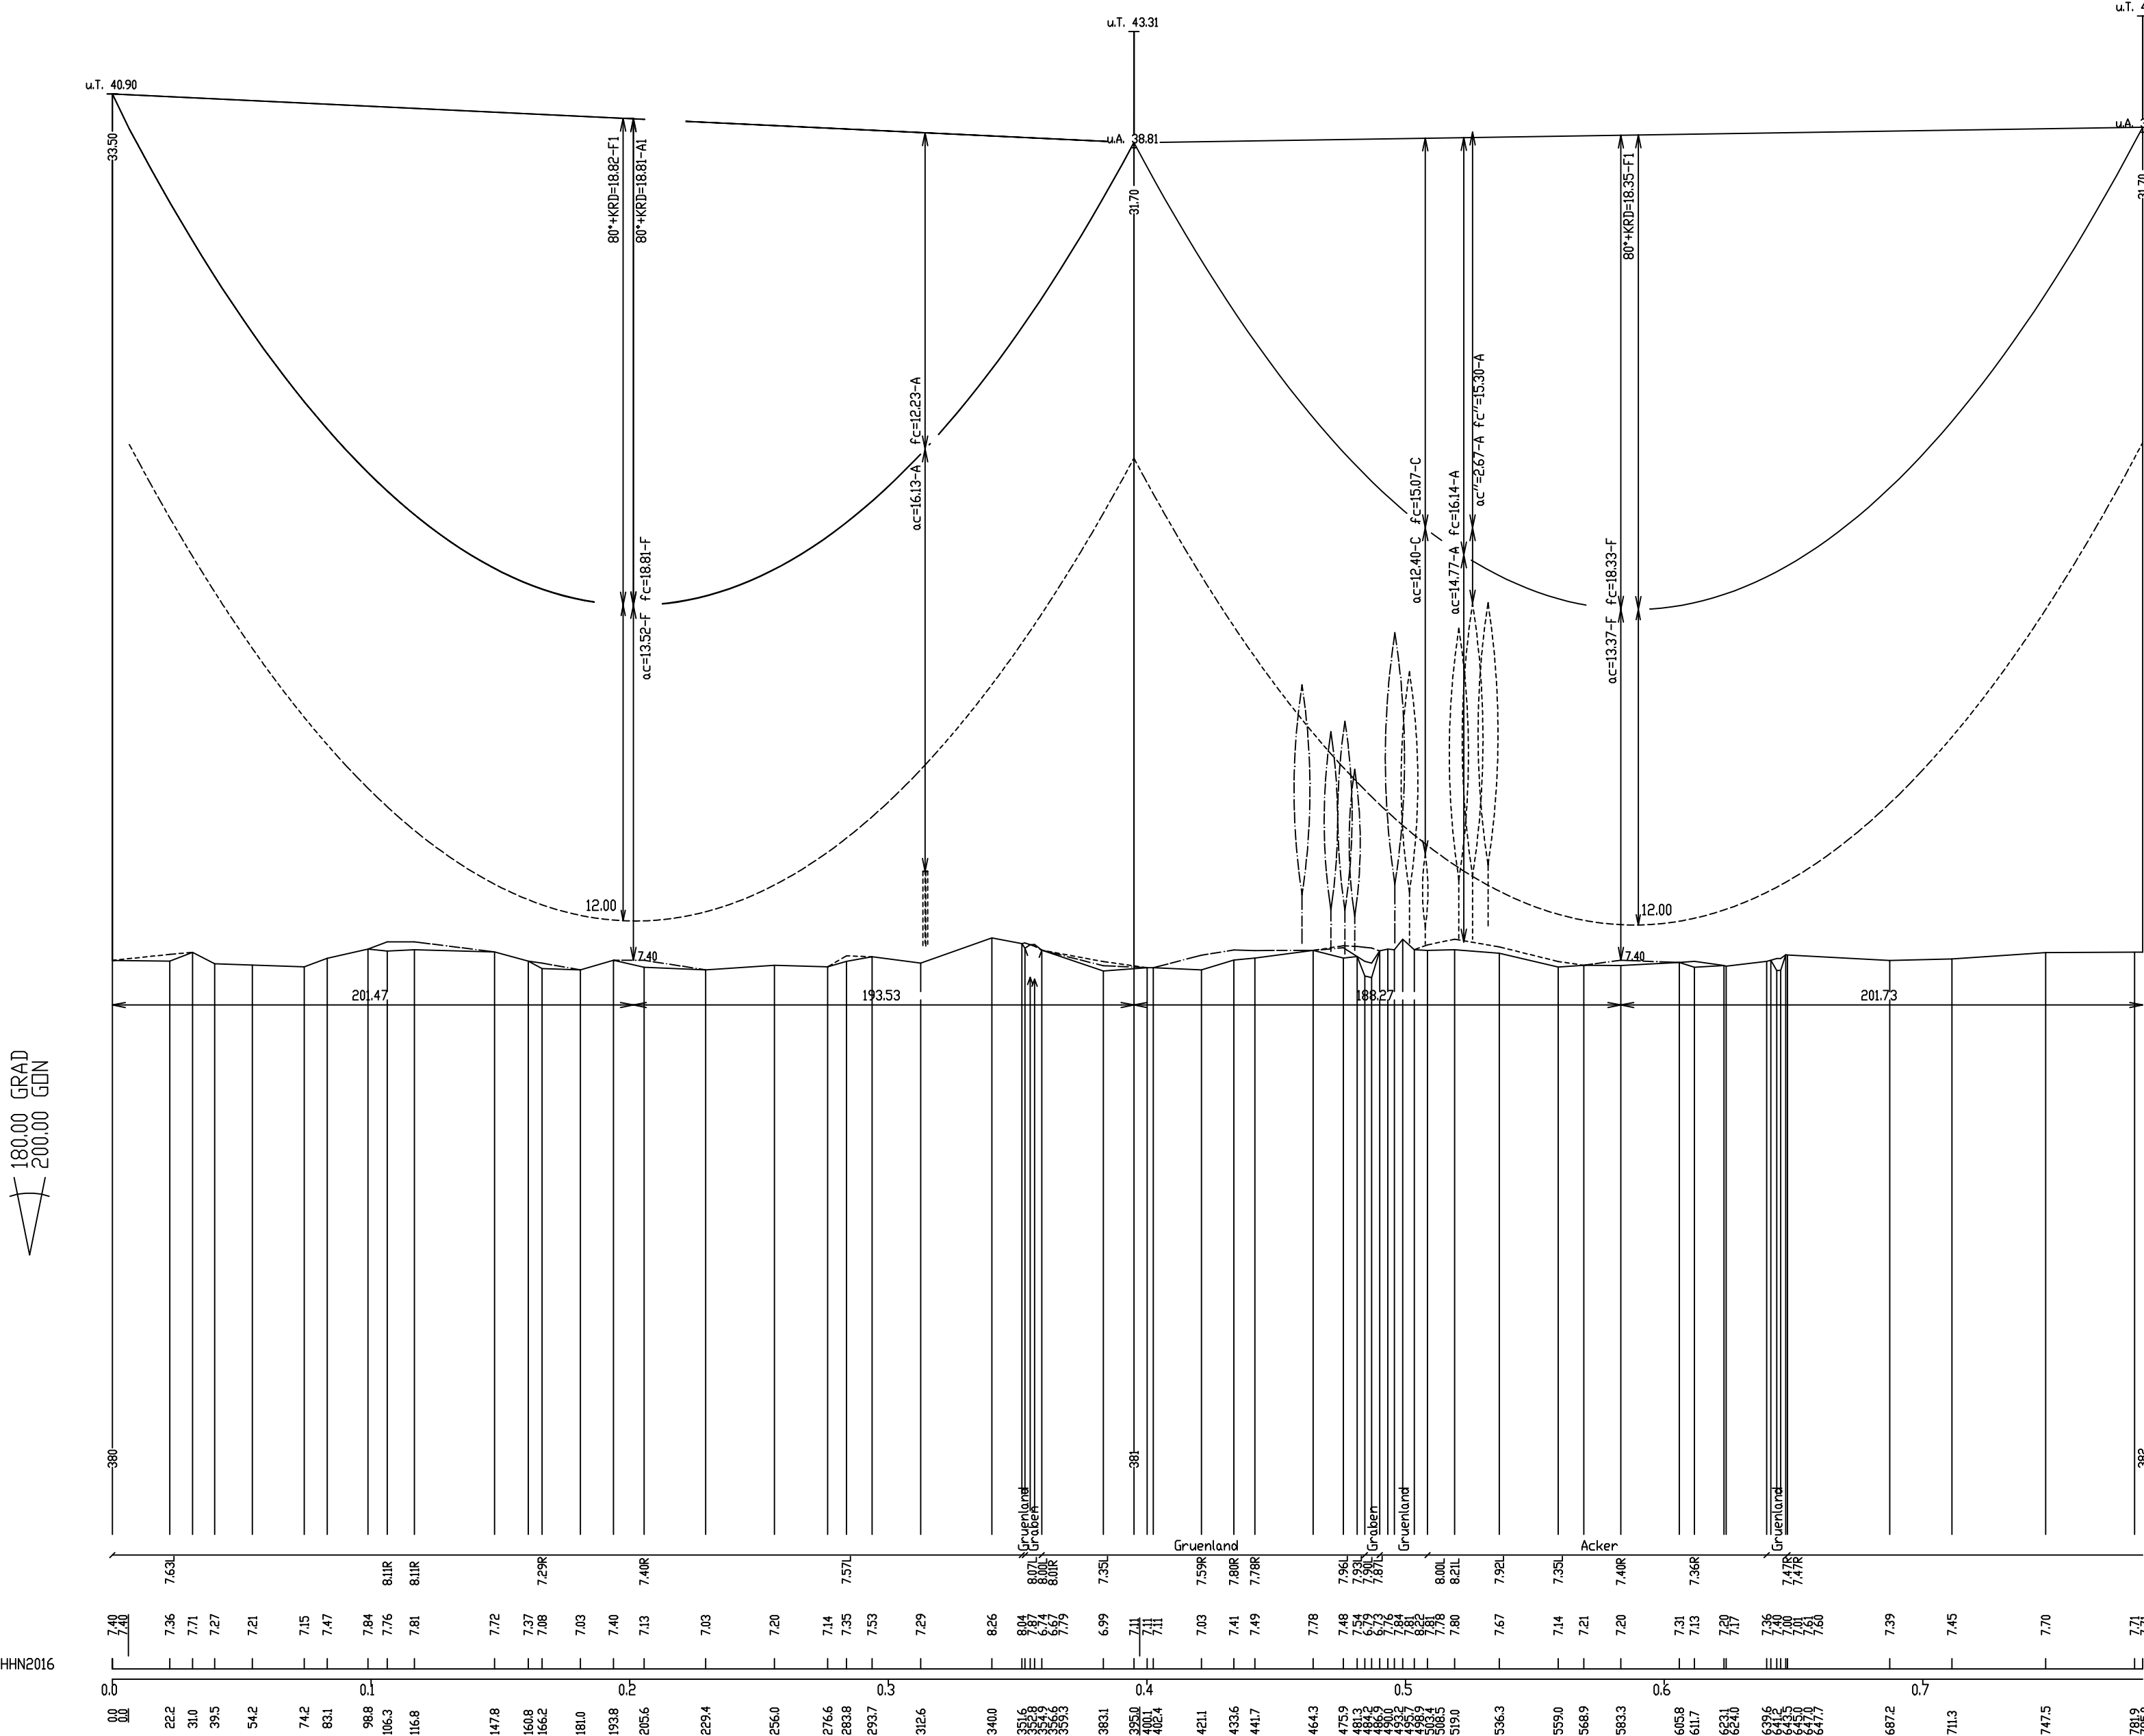

SEIL- BEZ.	U ₀ in kV	BÜNDEL	SEILTYP / QUERSCHNITT	AUSLEG. TEMP.	S ₁₀ (10 ³) (N/mm ²)	S _M (10 ³) (N/mm ²)	BER. ART	MESS. JAHR
A	380	4	AL/ST Leiterseil	80°*KRD	44.02	43.00	26	26
B	380	4	AL/ST Leiterseil	80°*KRD	44.02	43.00	26	26
C	380	4	AL/ST Leiterseil	80°*KRD	44.02	43.00	26	26
D	380	4	AL/ST Leiterseil	80°*KRD	44.02	43.00	26	26
E	380	4	AL/ST Leiterseil	80°*KRD	44.02	43.00	26	26
F	380	4	AL/ST Leiterseil	80°*KRD	44.02	43.00	26	26
U	ES	1	AL/ST Erdseil	40°*KRD	46.18	45.00	26	26
V	ES	1	AL/ST Erdseil	40°*KRD	46.29	45.00	26	26
Z	SLH	1	LWL-Luftkabel	40°*KRD	43.14	42.00	26	26

Planfeststellungsverfahren
Unterlagen nach § 43 EnWG

Netzverstärkung Pasewalk - Güstrow
380-kV-Höchstspannungsleitung Güstrow - Siedenbrünzow - Iven/West - Pasewalk/Nord - Pasewalk (BBPIG Vorhaben Nr. 53)

Titel: Trassenplan M 380 - M 382			
Unterlage: 4.2	Blatt: 72 von 77	Maßstab	der Längen 1 : 2000 der Höhen 1 : 200
Errichtervorschrift : VDE 9/19 HSP	Berechnungsverfahren : Ket		
Separatoreinbau ∇	: nicht vorhanden	Erdbeschleunigung : g = 10.00 m/s ²	
Flugwarnkugeln	: nicht vorhanden	Windzone Faktor 1.0 Zone 2(50J-Zug/3J-Aus)	
Vogelschutzarmaturen	: vorhanden	Eislast : Faktor 1.0 Zone 1(ZE=5+0.1d)	
Seitliche Überhöhung : 25.0m rechts	25.0m links		
Kettenart/-länge/-gewicht : 2AK/6.7m/2900N 2TK/4.5m/1200N			

Nr.	Änderung	Datum	Name
ALKIS-Liegenschaftskarte vom: 11.2024		Genehmigung des Landesvermessungsamtes: © GeoBasis-DE/AG 2024 © GeoBasis-DE/AG 2024	
Koordinatensystem: ETRS89/UTM33N		Höhenystem: DHHN2016	
Bearbeitung:		festgestellt nach § 43b EnWG:	
Vorhabensträger: 50hertz Transmission GmbH Heidestraße 2 10557 Berlin			
Aufgestellt: Berlin, den 31.03.2025			
A. Deharde		M. Brünig	
Geprüft:		Dateibezeichnung: PFV_TP_CA_L_639_0380-0382	