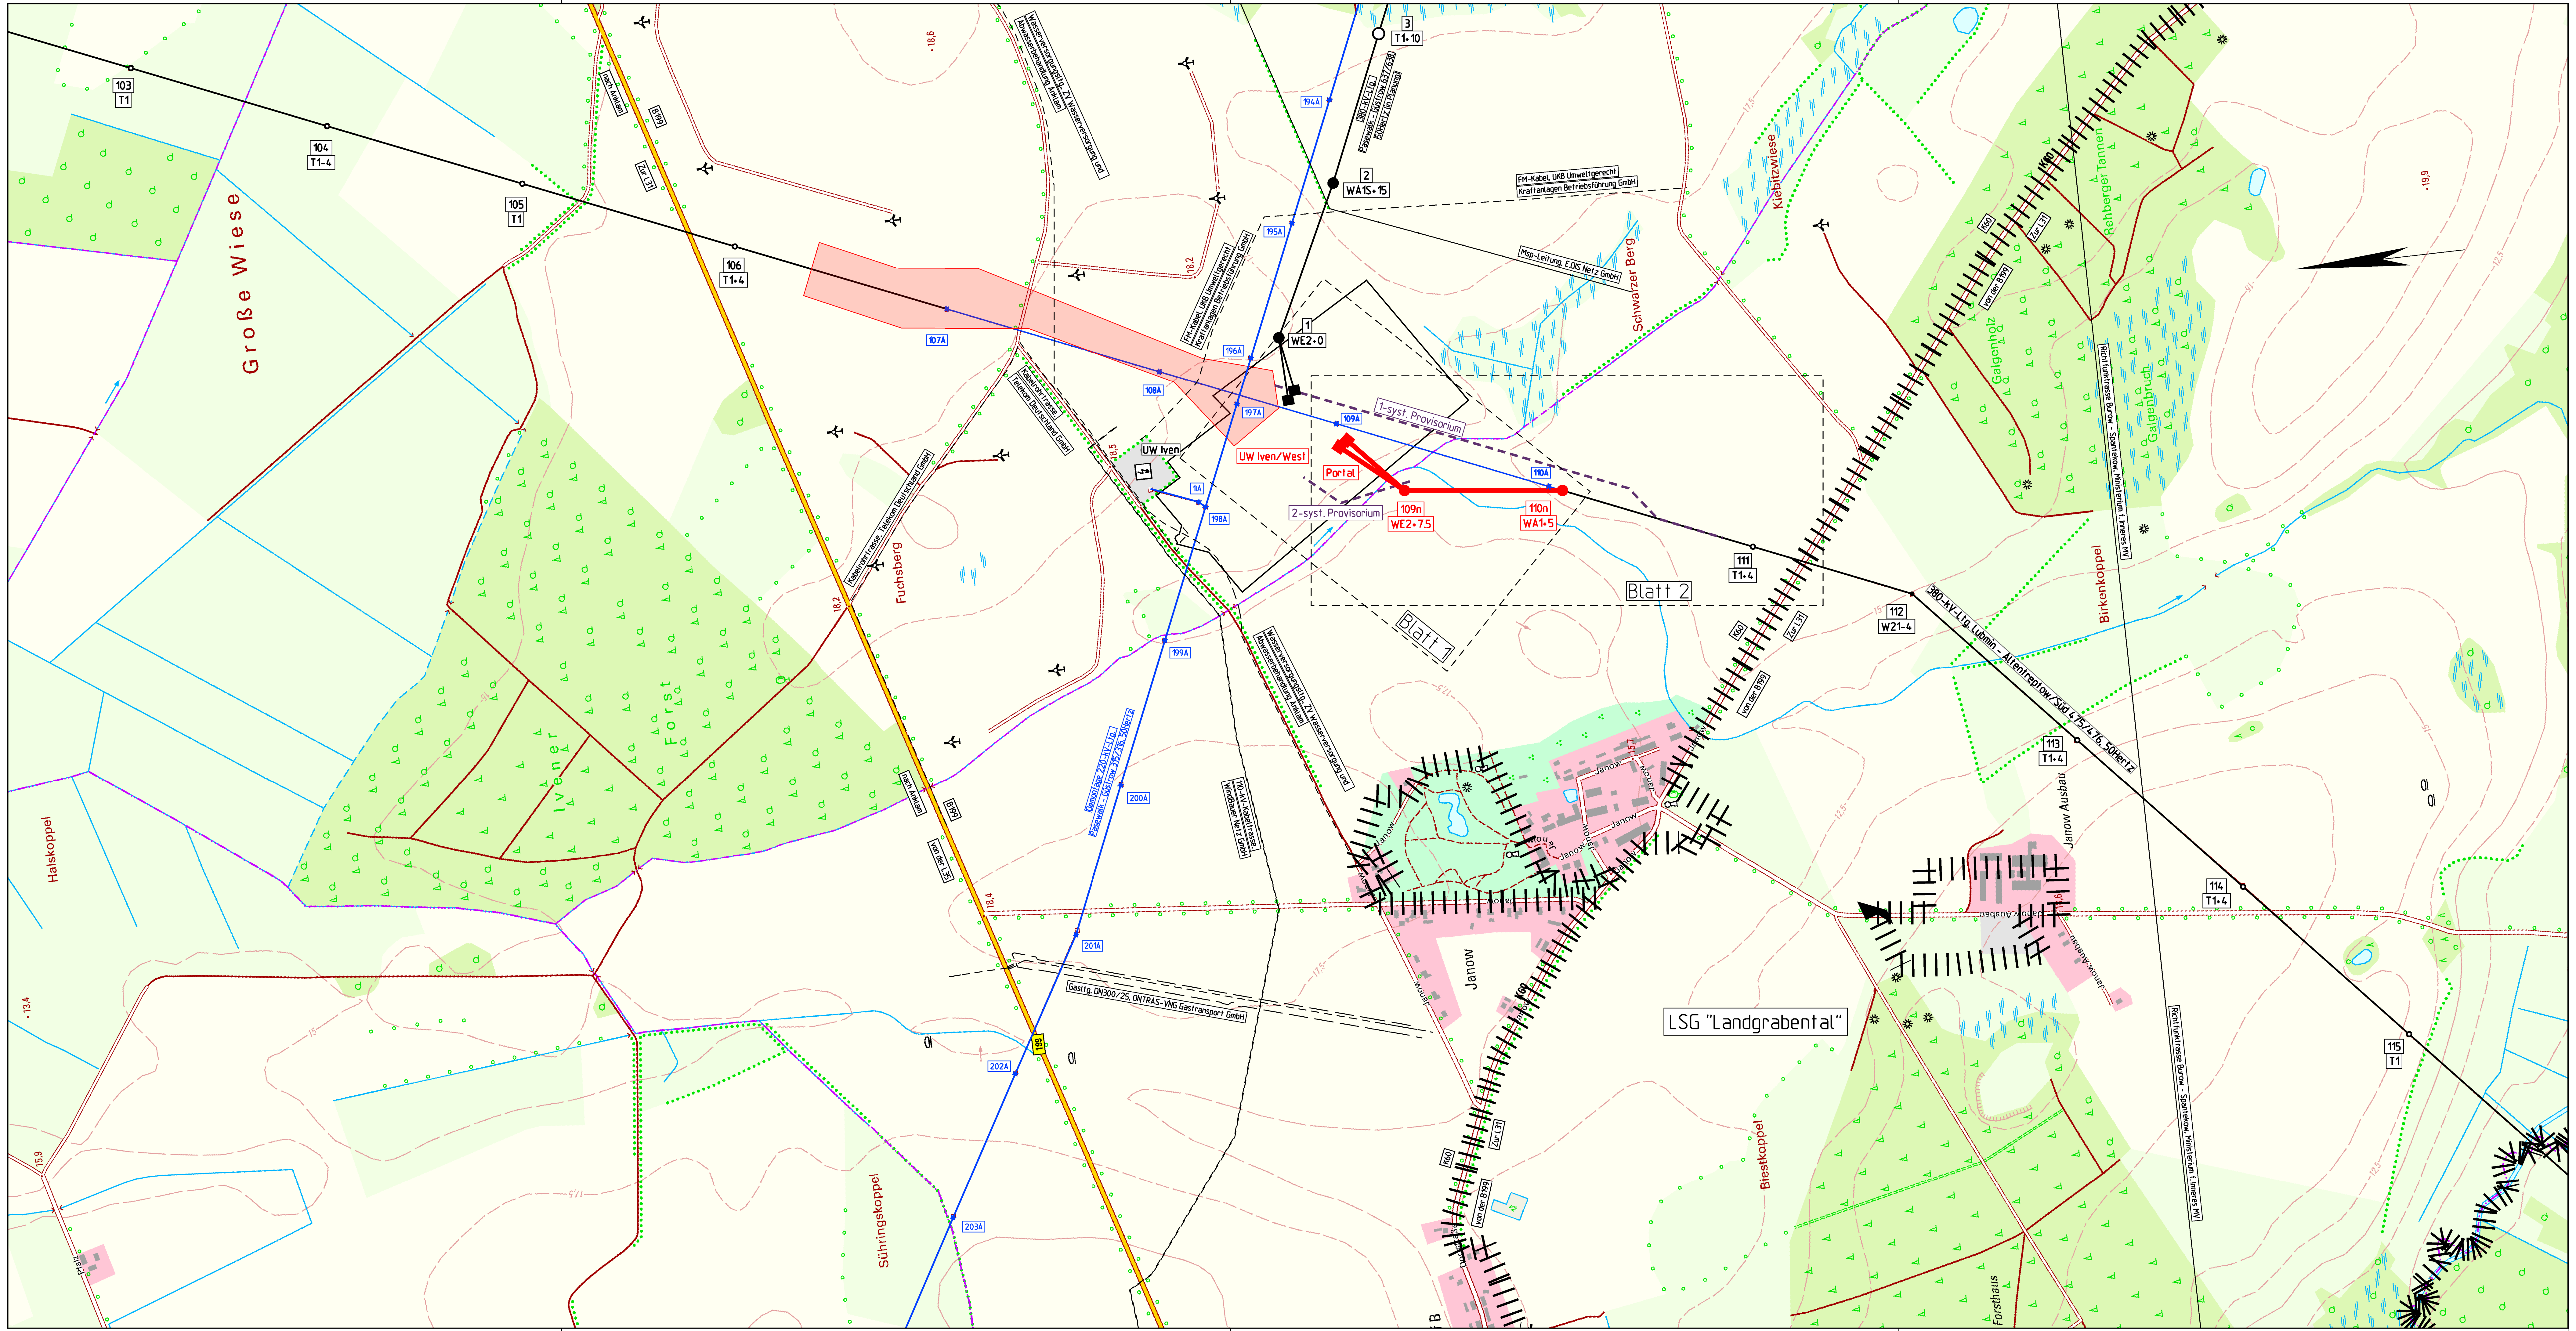

Planfeststellungsverfahren
Unterlagen nach § 43 EnWG

**Netzverstärkung Pasewalk - Güstrow**

Folgebedingte Einschleifungen der 380-kV-Leitung
Lubmin - Altentreptow/Süd in das Umspannwerk Iven/West

Abschnitt:

Lubmin - Iven/West - Altentreptow/Süd

Titel:

Übersichtskarte Trassenplan M 102 - M 120

| | | | |
|---|---|---|---|
| Unterlage: 4.1 | Blatt: 1 von 1 | Maßstab: 1 : 10.000 | Koordinatensystem:<br>ETRS 89 / UTM Zone 33 |

## Legende:

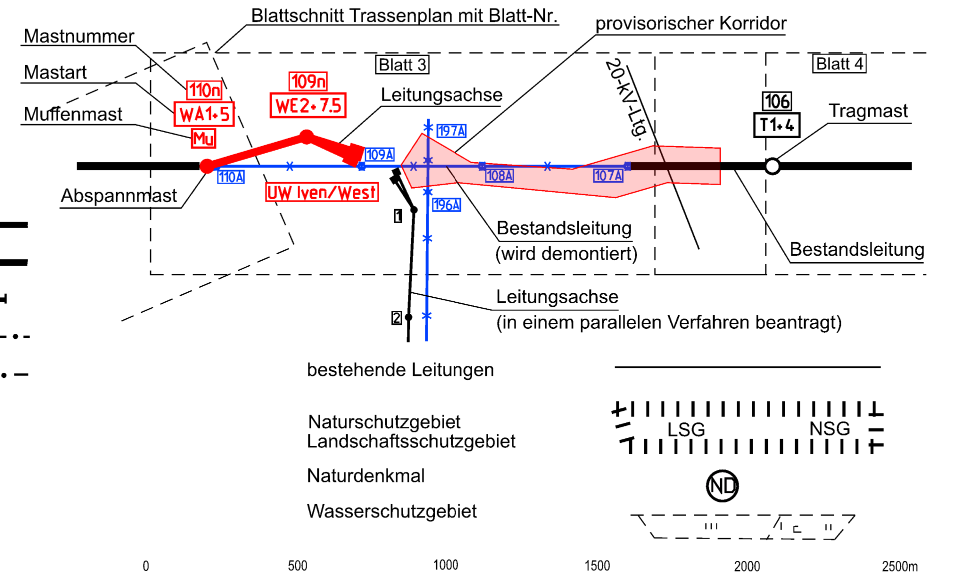

### Grenzen:

Staat
Land
Reg.Bez.
Kreis
Stadt/Gem.

DTK 10: © GeoBasis-DE / M-V 2025

Vorhabensträgerin:
50Hertz Transmission GmbH
Heidestraße 2
D-10557 Berlin

Bearbeitung:
OMEXOM Hochspannung GmbH
Schulstraße 124
D-29664 Walsrode

| Nr. | Änderung | Datum | Name |
|---|---|---|---|
| | | | |
| | | | |
| | | | |

aufgestellt: Berlin, 31.03.2025

i.A. Dehde

A. Deharde

M. Brüning

M. Brüning

festgestellt nach § 43b EnWG: