


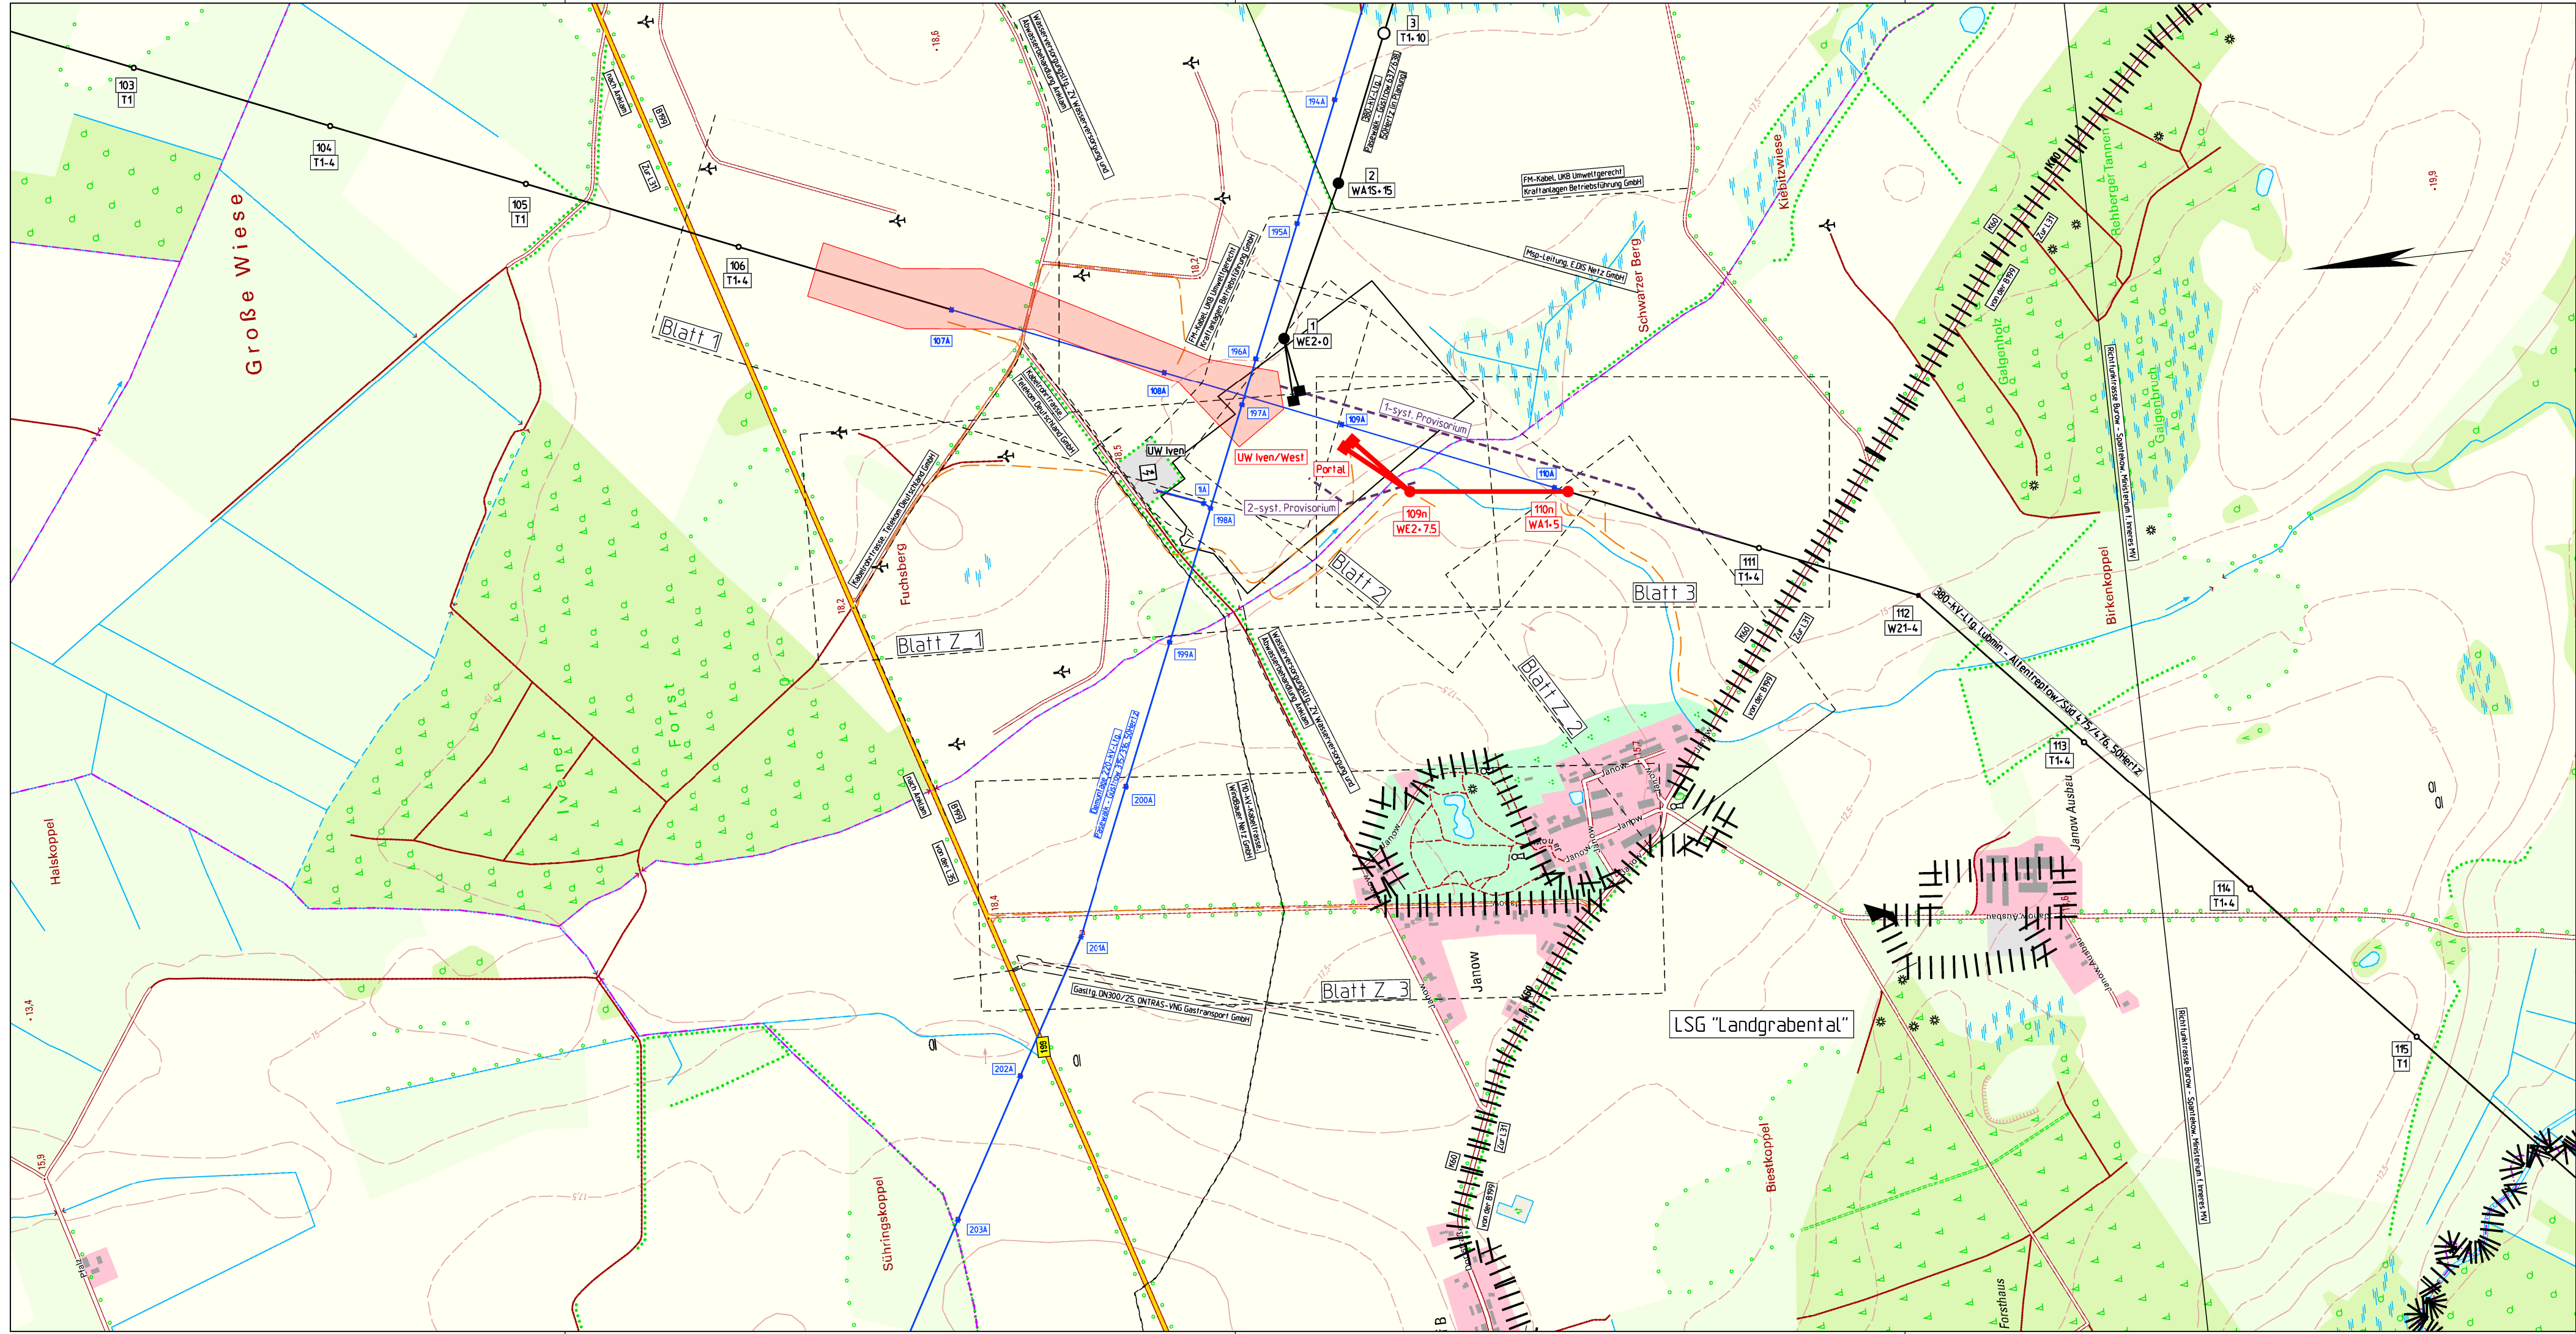

Netzverstärkung Pasewalk - Güstrow
Folgebedingte Einschleifungen der 380-kV-Leitung
Lubmin - Altentreptow/Süd in das Umspannwerk Iven/West

Abschnitt:
Lubmin - Iven/West - Altentreptow/Süd


Titel:
Übersichtskarte Rechtserwerb M 102 - M 120

Unterlage: 6.2.1	Blatt: 1 von 1	Maßstab: 1 : 10.000	Koordinatensystem: ETRS 89 / UTM Zone 33
------------------	----------------	---------------------	---

Legende:

Grenzen:

Staat	
Land	
Reg.Bez.	
Kreis	
Stadt/Gem.	

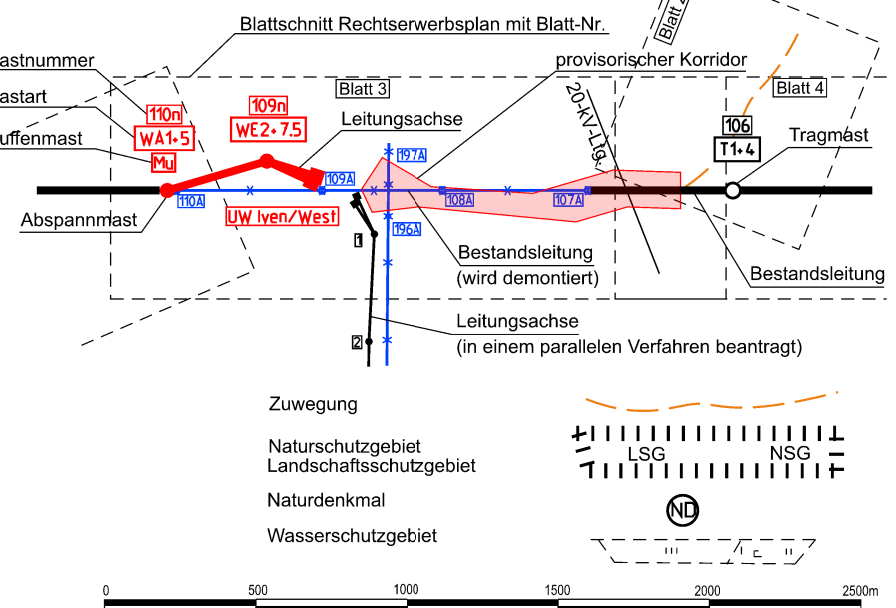

Vorhabensträgerin: 50Hertz Transmission GmbH Heidestraße 2 D-10557 Berlin		Bearbeitung: OMEXOM Hochspannung GmbH Schulstraße 124 D-29664 Walsrode	
---	--	--	--

Nr.	Änderung	Datum	Name

aufgestellt: Berlin, 31.03.2025

festgestellt nach § 43b EnWG:


A. Deharde


M. Brüning