


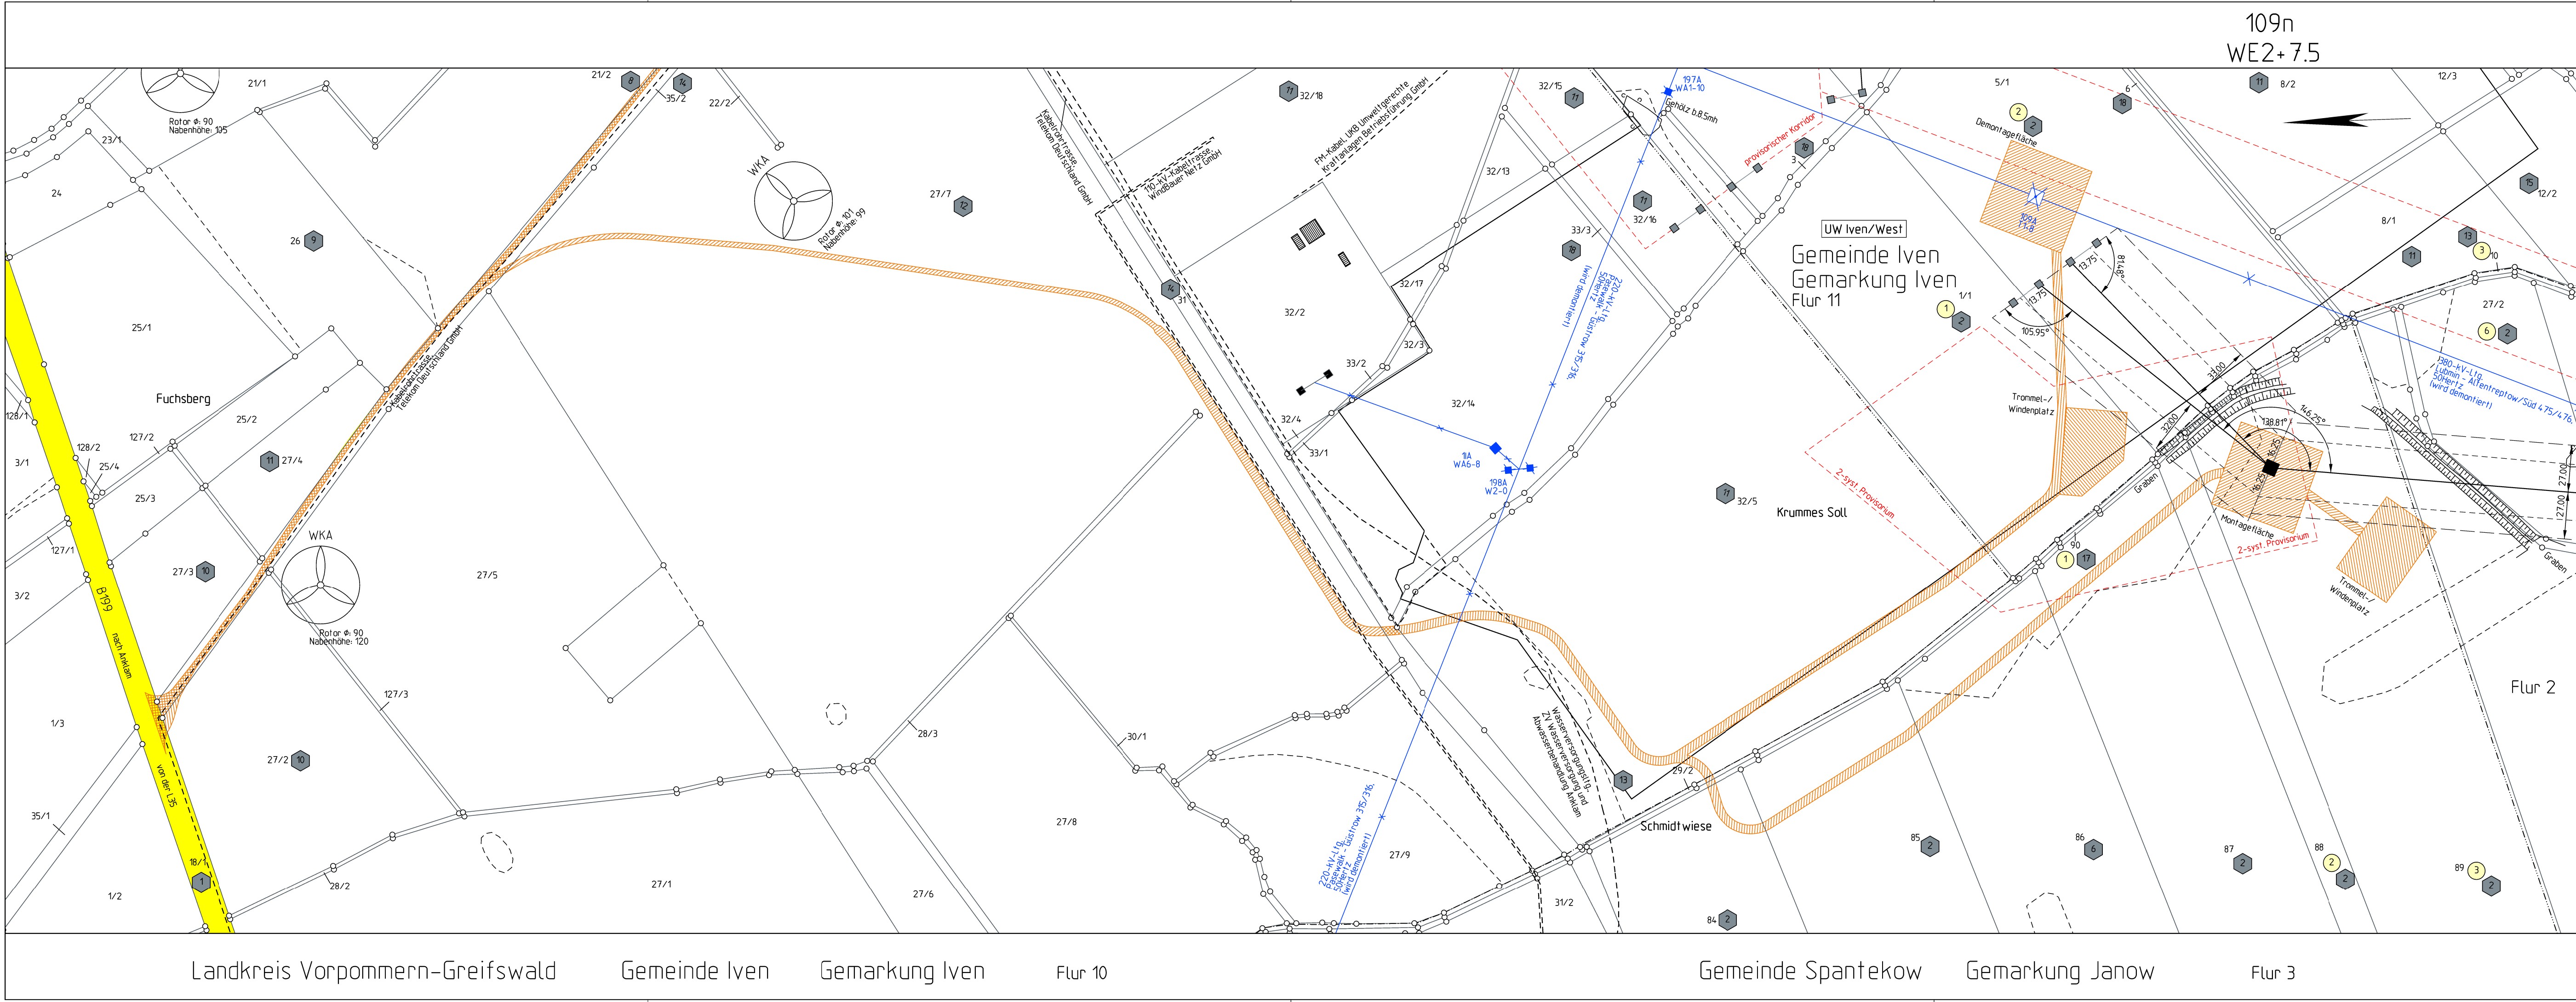

Planfeststellungsverfahren
Unterlagen nach § 43 EnWG


E.ON Energy Research Center

Netzverstärkung Pasewalk - Güstrow

Folgebedingte Einschleifungen der 380-kV-Leitung

Lubmin - Altentreptow/Süd in das Umspannwerk Iven/West

Abschnitt:

Lubmin - Iven/West - Altentreptow/Süd

Titel:

Lageplan Zuwegung/Montageflächen incl. Rückbau trassenfern zu M 109n

Unterlage: 6.2.4

Blatt: Z_1 von Z_3

Maßstab: 1 : 2.000

Koordinatensystem: ETRS 89 / UTM Zone 33

Legende:

Montageflächen, nicht öffentliche Zuwegung

öffentliche Zuwegung

klassifizierte Straße

Provisorium

Grenzen:

Staat

Land

Reg. Bez.

Kreis

Stadt/Gem.

Gemarkung

Flur

Flurstück

Nutzungsartengrenze

LSG / NSG

WSG

Sondergebiete

0 50 100 150 200m

63A 64A 65A 2175