


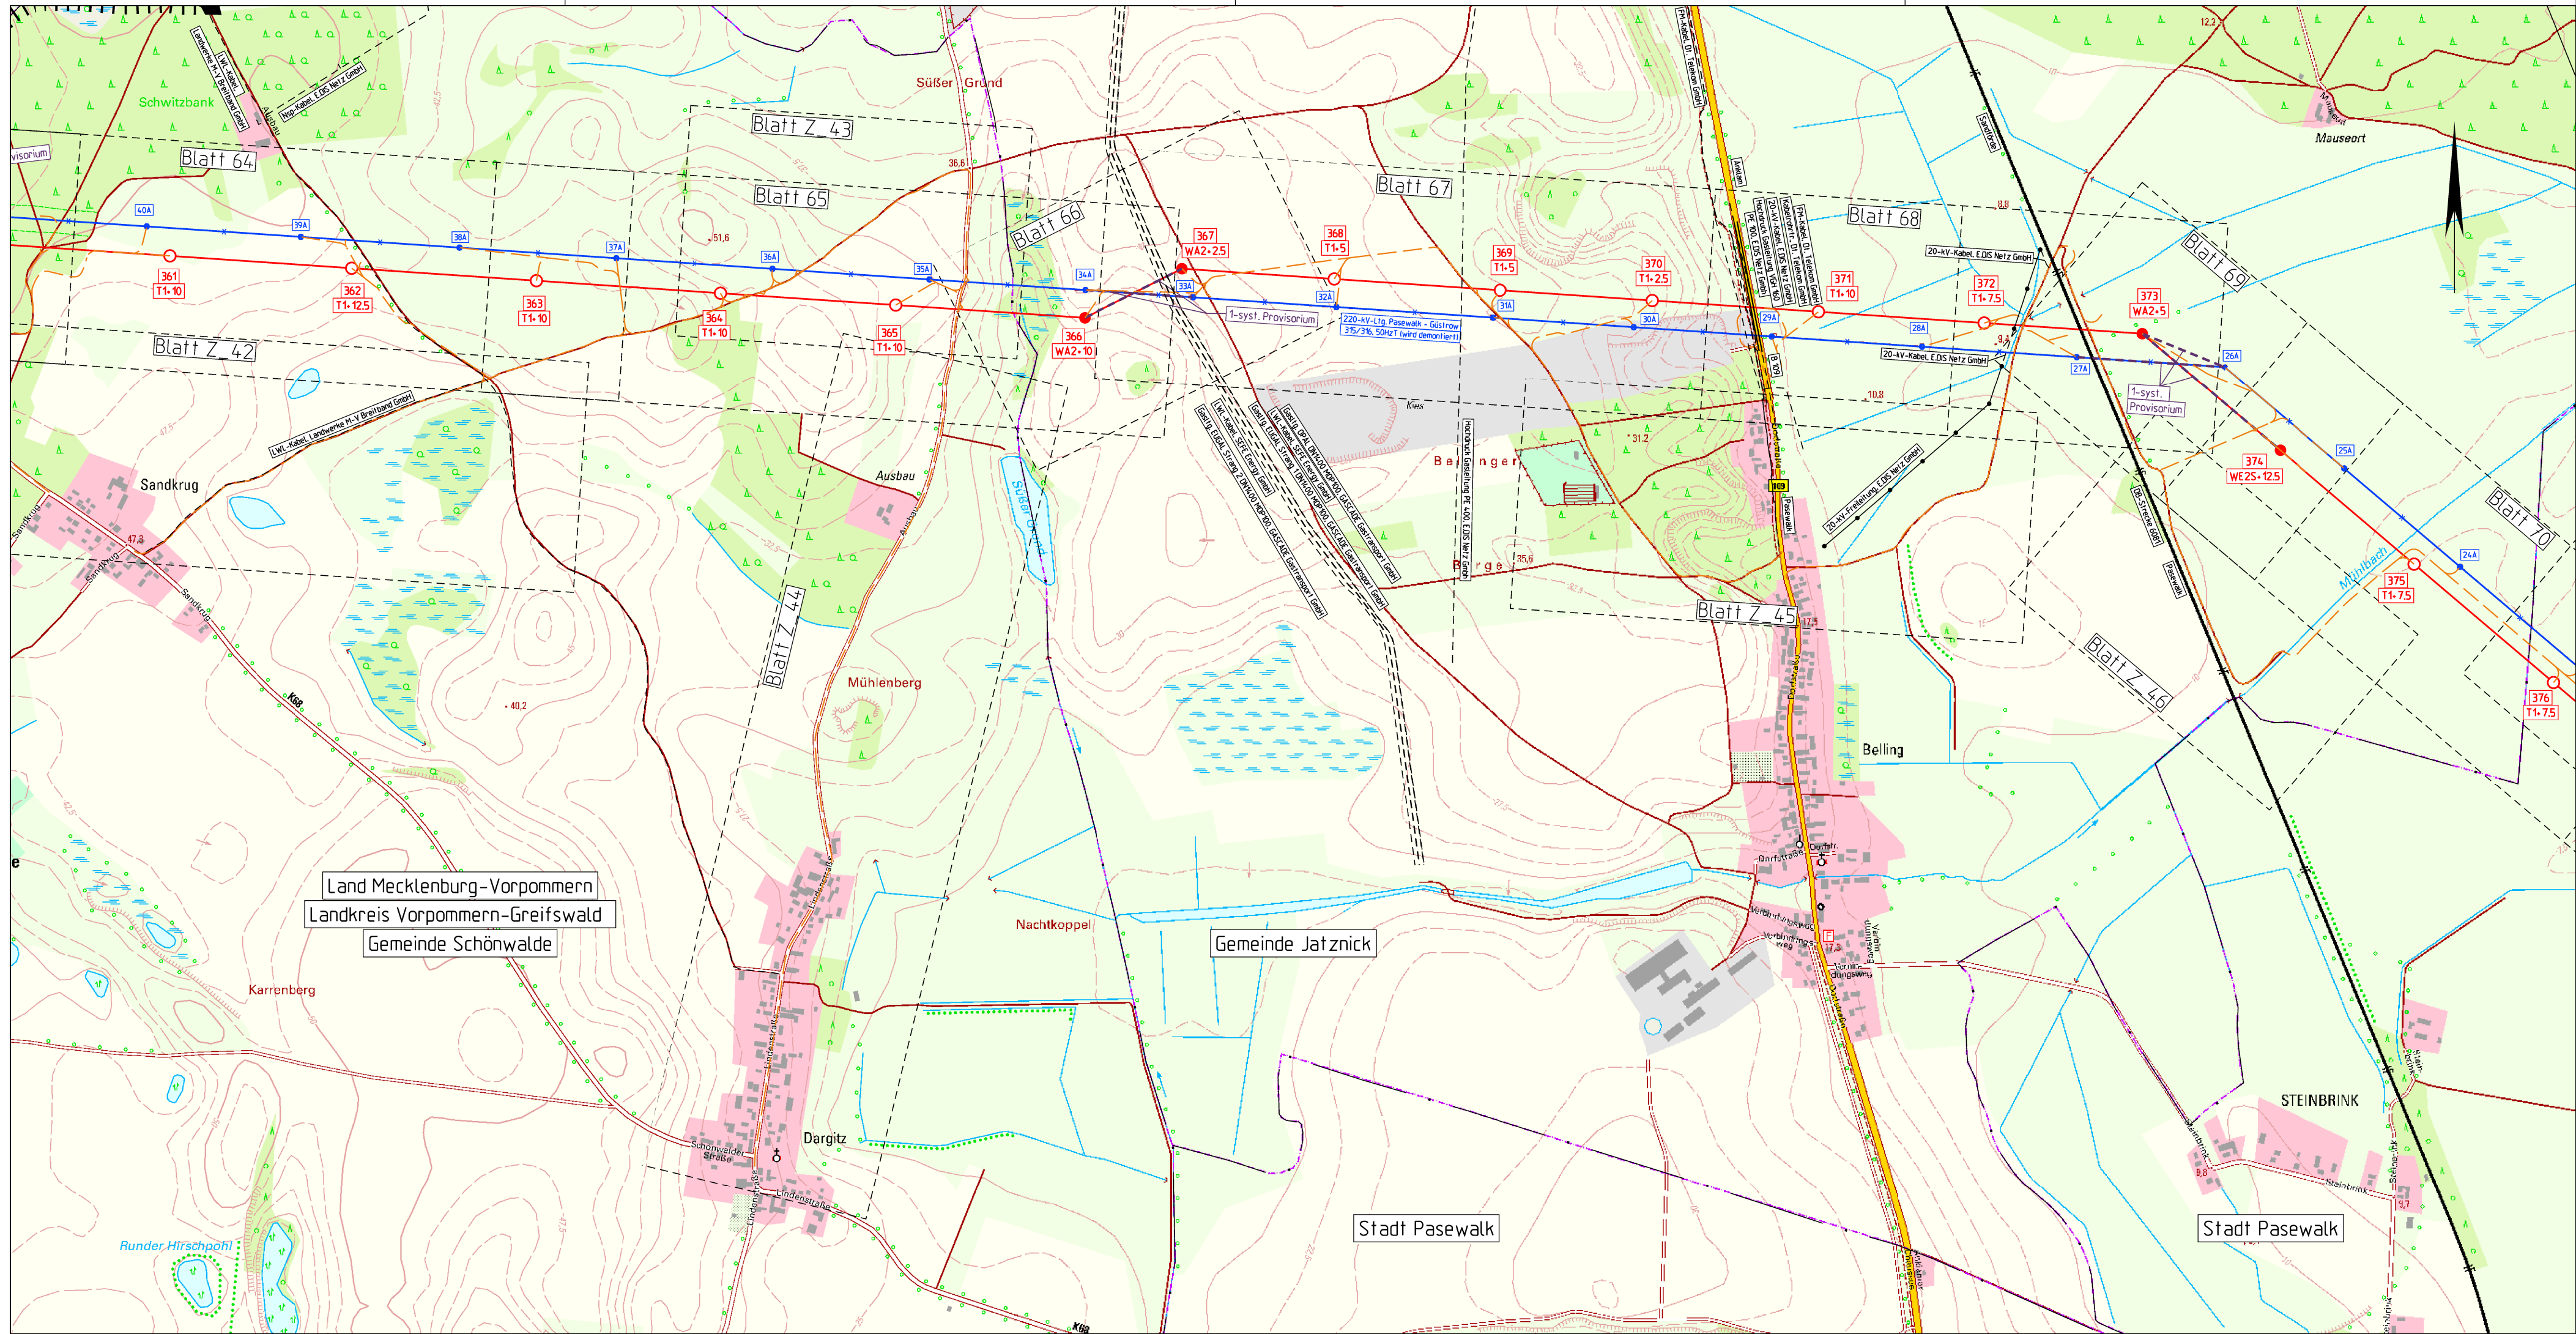

Planfeststellungsverfahren
Unterlagen nach § 43 EnWG

50hertz

Elia Group

Netzverstärkung Pasewalk - Güstrow
380-kV-Höchstspannungsleitung Güstrow - Siedenbrünzow -
Iven/West - Pasewalk/Nord - Pasewalk (BBPIG Vorhaben Nr. 53)

Abschnitt:
Iven/West - Pasewalk/Nord - Pasewalk

Titel:
Übersichtskarte Rechtserwerb M 361- M 376

Unterlage: 7.2.1

Blatt: 9 von 13

Maßstab: 1 : 10.000

Koordinatensystem:
ETRS 89 / UTM Zone 33

Legende:

Grenzen:

Staat

Land

Reg.Bez.

Kreis

Stadt/Gem.

|||||

|||||

|-|-|-

|-|-|-

|-|-|-

Blattschnitt Rechtserwerbsplan mit Blatt-Nr.

Mastnummer

Mastart

Muffenmast

20

WA 2-0

4

Blatt 3

Blatt 4

21

T1-2

22

T2-5

23

T3-1

Abspannmast

Leitungssache

Bestandsleitung
(wird demontiert)

Tragmast

Zuwegung

Naturschutzgebiet

Landschaftsschutzgebiet

Naturdenkmal

Wasserschutzgebiet

|||||

|||||

|||||

|||||

|||||

0

500

1000

1500

2000

2500m

DTK 10: © GeoBasis-DE / LGB 2024
© GeoBasis-DE / M-V 2024

Vorhabensträgerin: 50Hertz Transmission GmbH
Heidestraße 2
D-10557 Berlin

Bearbeitung: OMEXOM Hochspannung GmbH
An der Marktbrücke 1
D-07554 Korbueßen

Nr.

Änderung

Datum

Name

aufgestellt: Berlin, 31.03.2025

festgestellt nach § 43b EnWG:

A. Deharde

M. Brüning