Planfeststellungsverfahren
Unterlagen nach § 43 EnWG

Netzverstärkung Pasewalk - Güstrow
380-kV-Höchstspannungsleitung Güstrow - Siedenbrünzow -
Iven/West - Pasewalk/Nord - Pasewalk (BBPIG Vorhaben Nr. 53)

Abschnitt:
Iven/West - Pasewalk/Nord - Pasewalk

Titel:
Übersichtskarte Rechtserwerb M 370 - M 390

Unterlage: 7.2.1	Blatt: 10 von 13	Maßstab: 1 : 10.000	Koordinatensystem: ETRS 89 / UTM Zone 33

Legende:

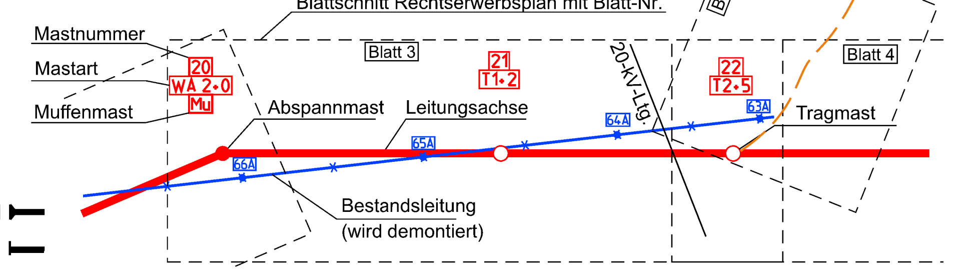

Grenzen:

Staat
Land
Reg.Bez.
Kreis
Stadt/Gem.

Zuwegung
Naturschutzgebiet
Landschaftsschutzgebiet
LSG
NSG
Naturdenkmal
ND
Wasserschutzgebiet

0 500 1000 1500 2000 2500m

DTK 10: © GeoBasis-DE / LGB 2024
© GeoBasis-DE / M-V 2024

Vorhabensträgerin:	50Hertz Transmission GmbH Heidestraße 2 D-10557 Berlin	Bearbeitung:	OMEXOM Hochspannung GmbH An der Marktbrücke 1 D-07554 Korbußen

Nr.	Änderung	Datum	Name

aufgestellt: Berlin, 31.03.2025

i.A. Deharde
A. Deharde

M. Brüning
M. Brüning

festgestellt nach § 43b EnWG: