


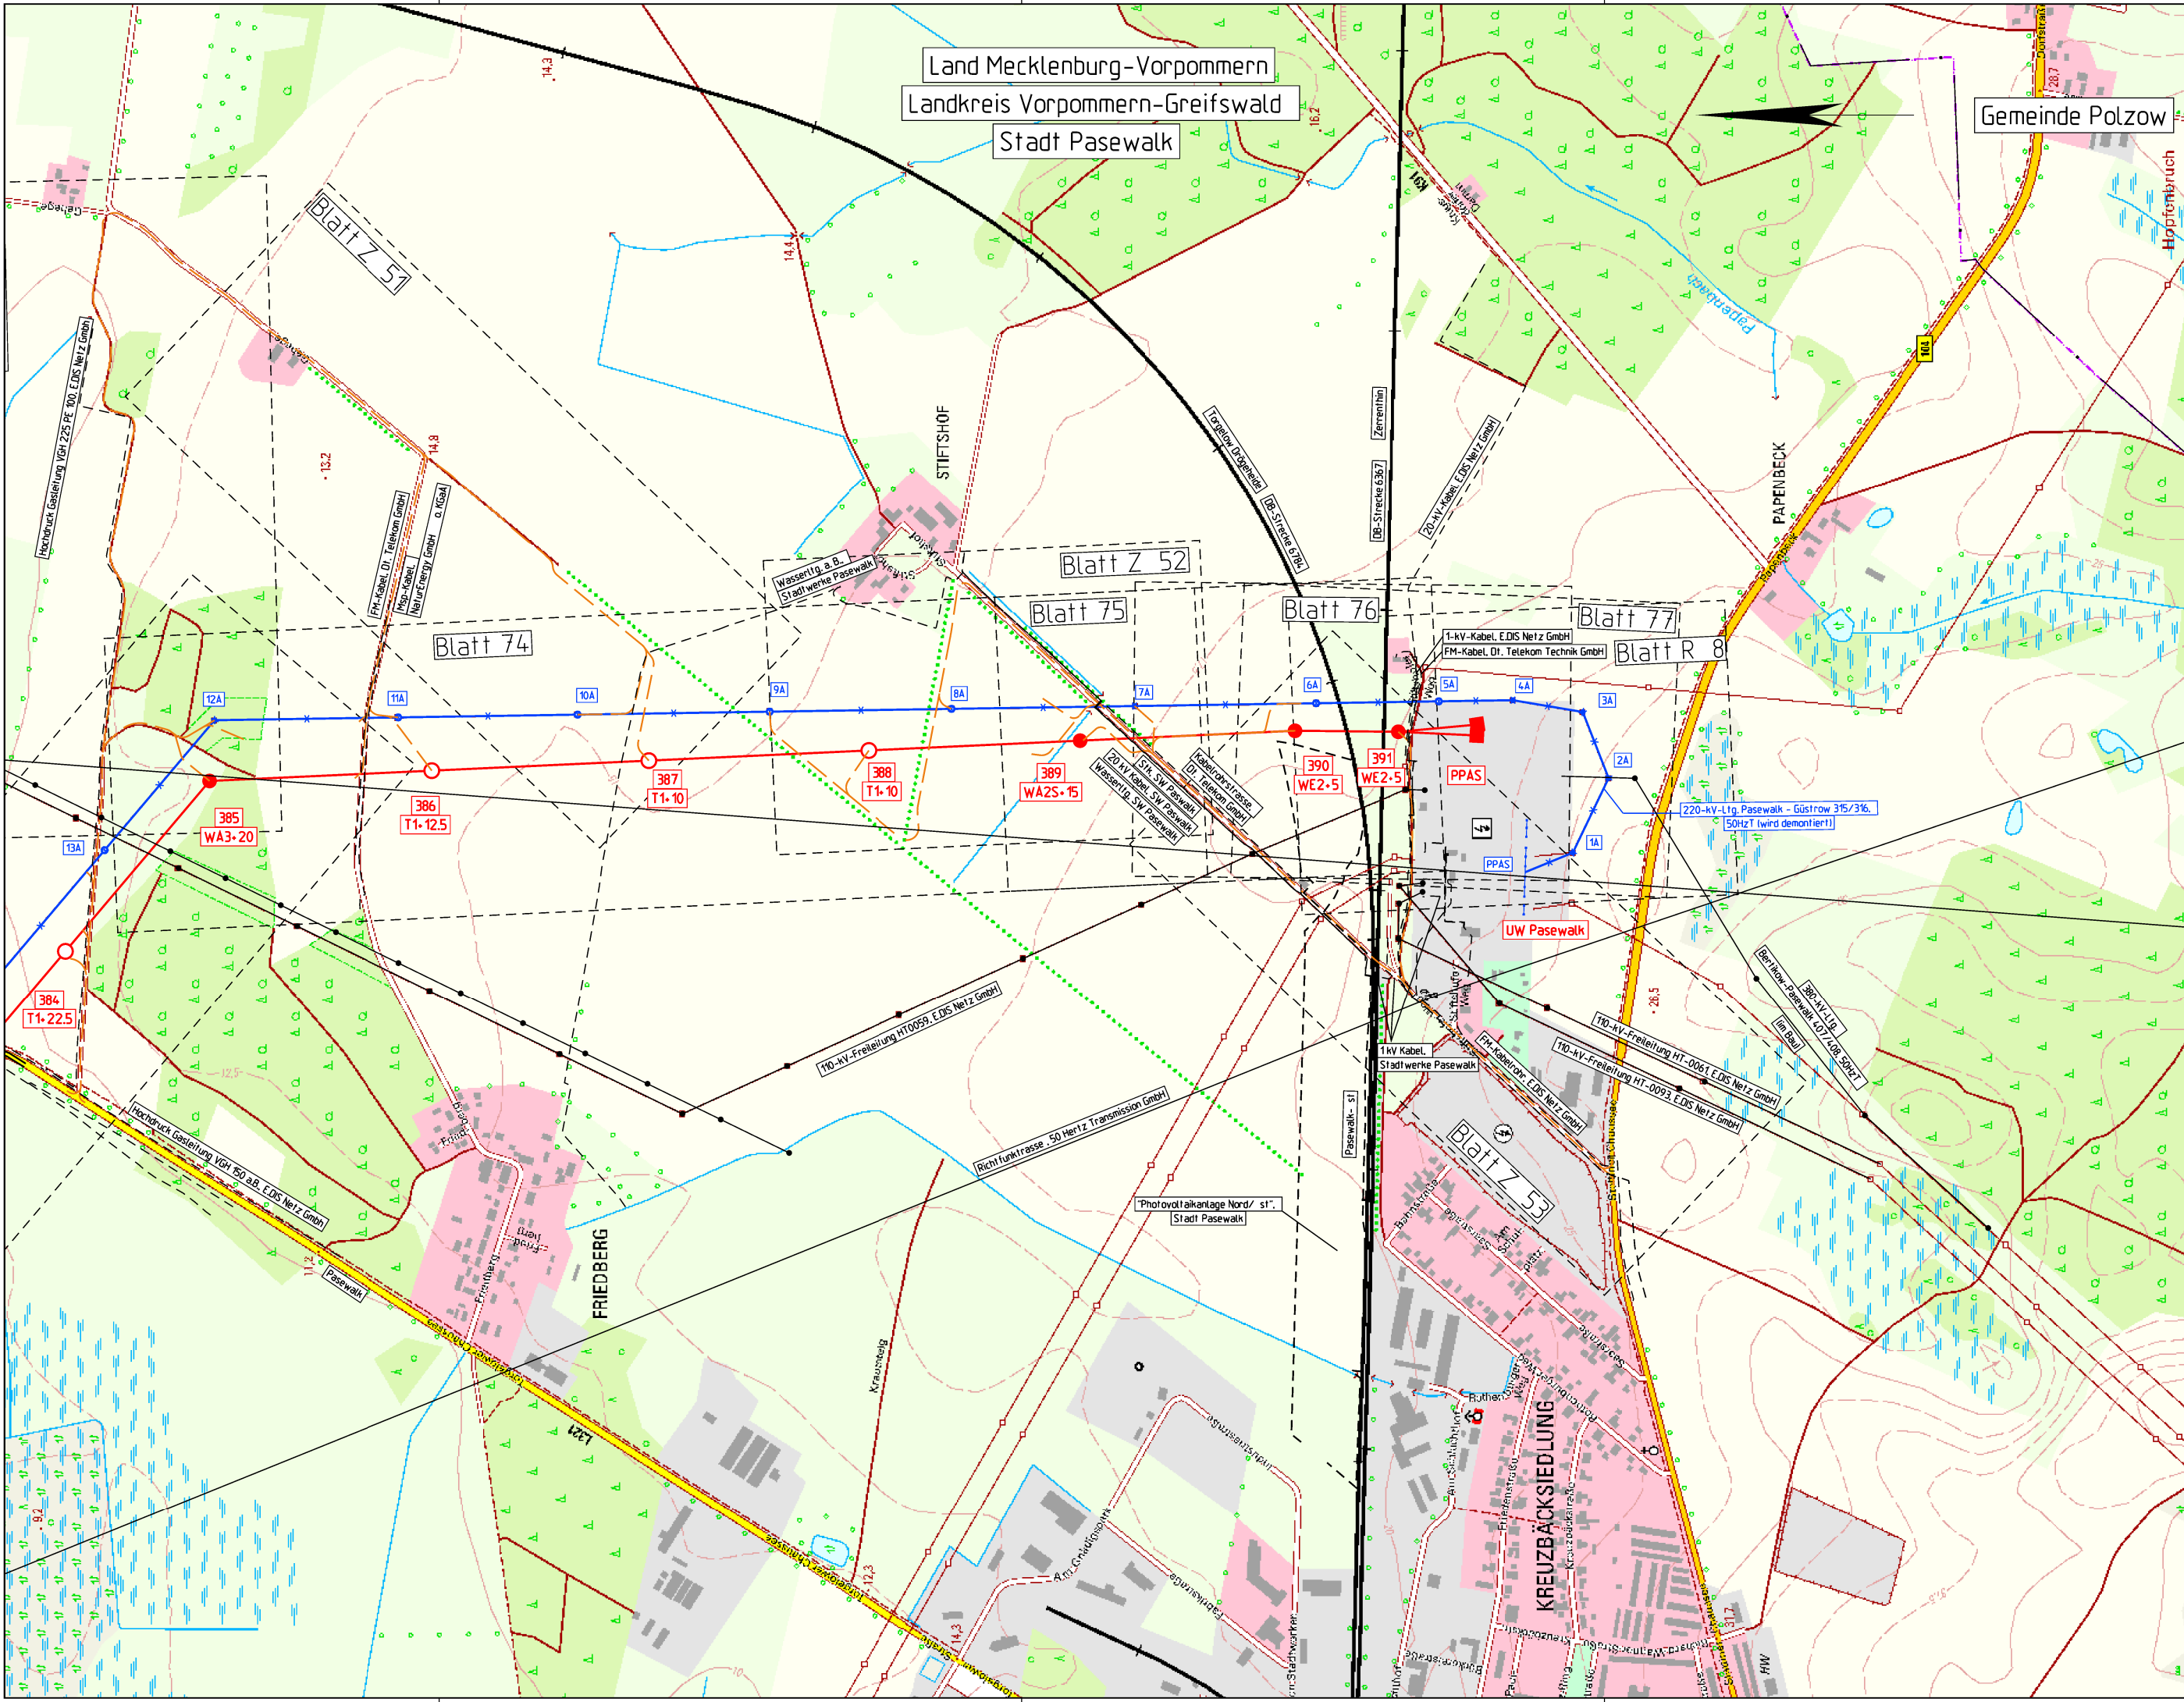

Abschnitt:
Iven/West - Pasewalk/Nord - Pasewalk


Titel:
Übersichtskarte Rechtserwerb M 384 - PPAS

Unterlage: 7.2.1	Blatt: 11 von 13	Maßstab: 1 : 10.000	Koordinatensystem: ETRS 89 / UTM Zone 33
------------------	------------------	---------------------	---

Legende:

Grenzen:

Staat	
Land	
Reg.Bez.	· · ·
Kreis	---·---
Stadt/Gem.	---·---

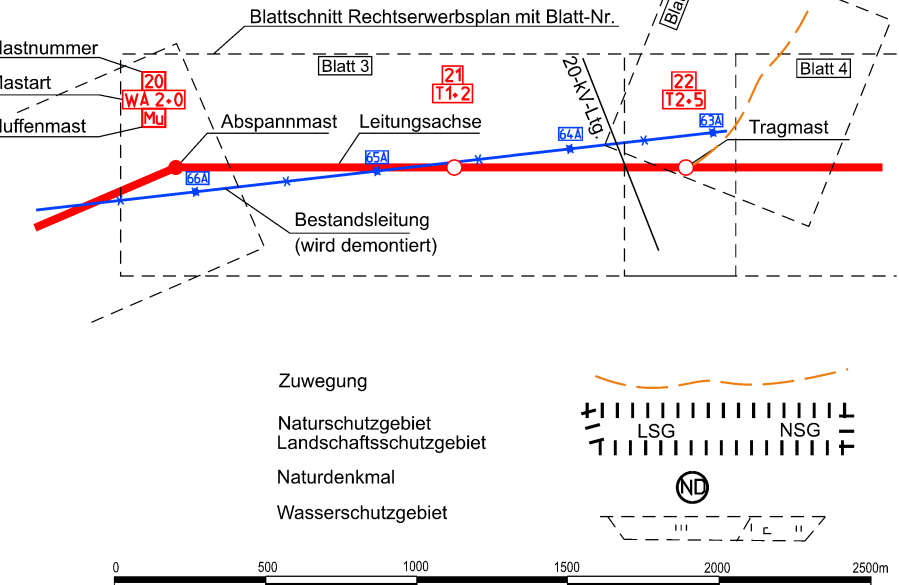


DTK 10: © GeoBasis-DE / LGB 2024 © GeoBasis-DE / M-V 2024	Vorhabensträgerin: 50Hertz Transmission GmbH Heidestraße 2 D-10557 Berlin	Bearbeitung: OMEXOM Hochspannung GmbH An der Marktbrücke 1 D-07554 Korbußen
--	---	---

Nr.	Änderung	Datum	Name

aufgestellt: Berlin, 31.03.2025

festgestellt nach § 43b EnWG:


A. Deharde

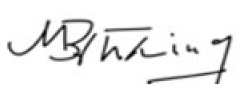
M. Brüning