


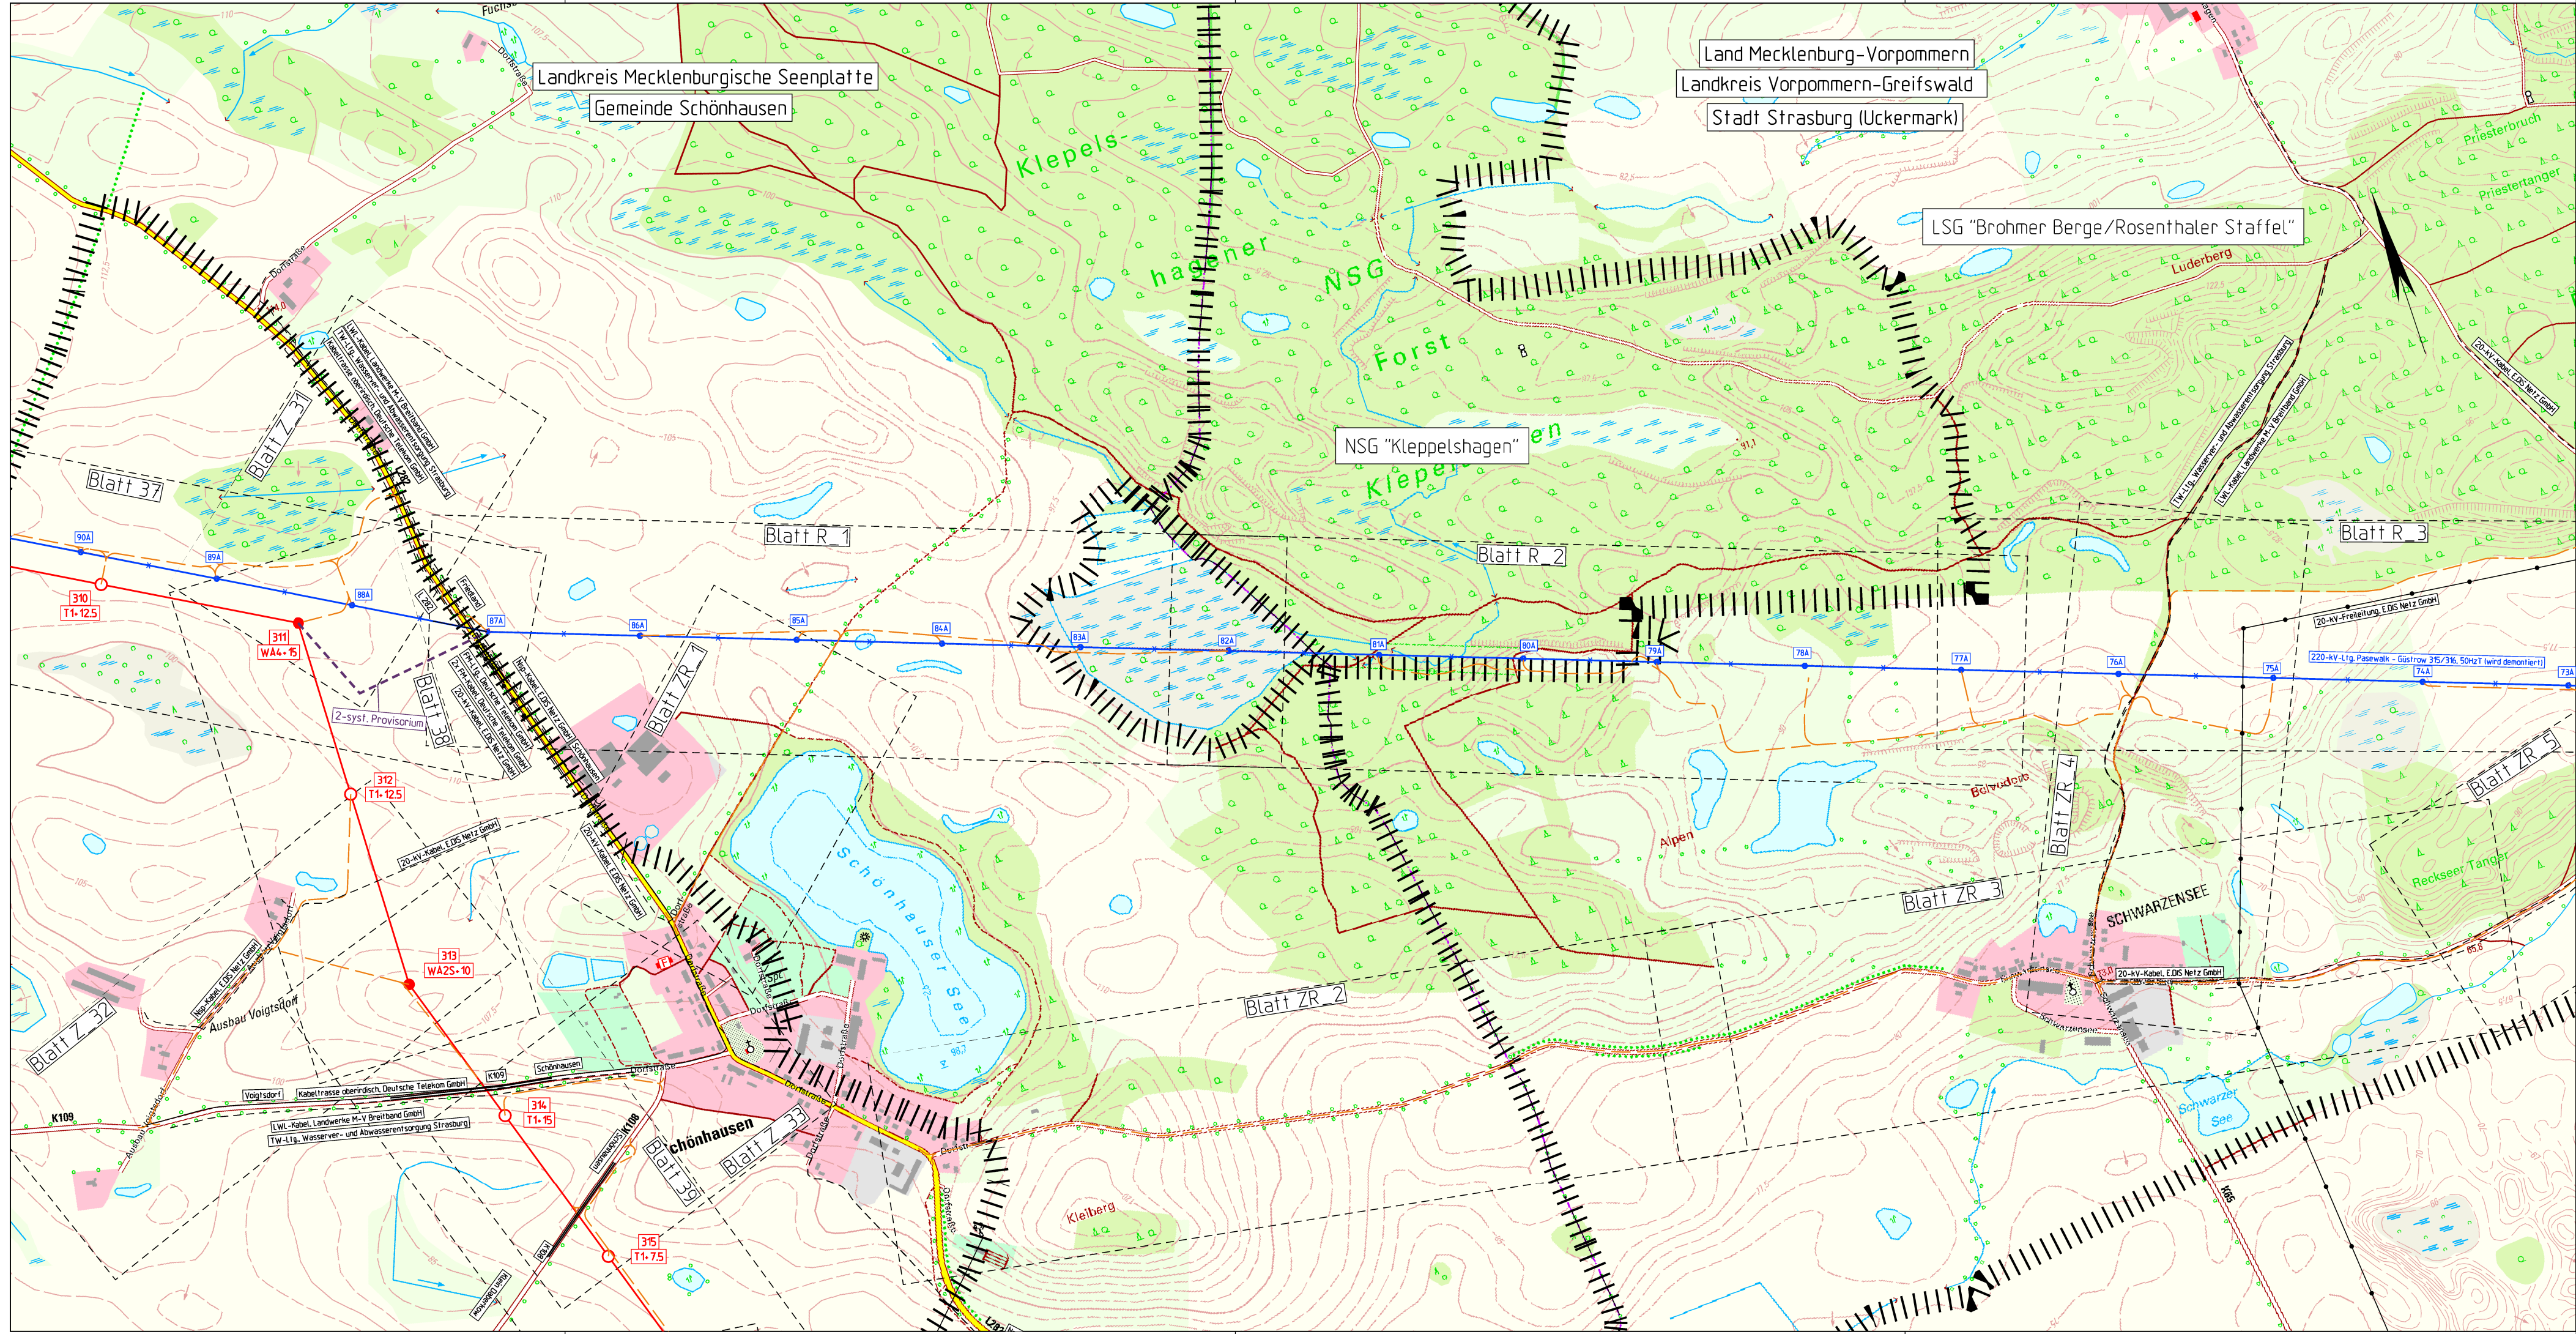

Netzverstärkung Pasewalk - Güstrow
380-kV-Höchstspannungsleitung Güstrow - Siedenbrünzow -
Iven/West - Pasewalk/Nord - Pasewalk (BBPIG Vorhaben Nr. 53)

Abschnitt:
Iven/West - Pasewalk/Nord - Pasewalk


Titel:
Übersichtskarte Rechtserwerb M 90A - M 74A

Unterlage: 7.2.1 Blatt: 12 von 13 Maßstab: 1 : 10.000 Koordinatensystem:
ETRS 89 / UTM Zone 33

Legende:

Grenzen:

- Staat
- Land
- Reg.Bez.
- Kreis
- Stadt/Gem.

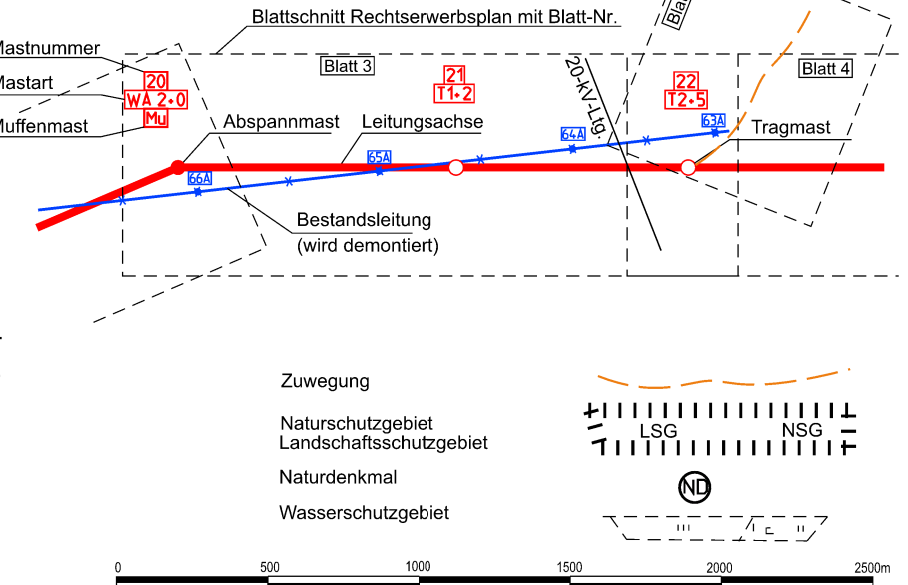

DTK 10: © GeoBasis-DE / LGB 2024
© GeoBasis-DE / M-V 2024

Vorhabensträgerin: 50Hertz Transmission GmbH
Heidestraße 2
D-10557 Berlin


Bearbeitung: OMEXOM Hochspannung GmbH
An der Marktbrücke 1
D-07554 Korbußen

Nr.	Änderung	Datum	Name

aufgestellt: Berlin, 31.03.2025

festgestellt nach § 43b EnWG:


A. Deharde

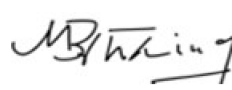
M. Brüning