


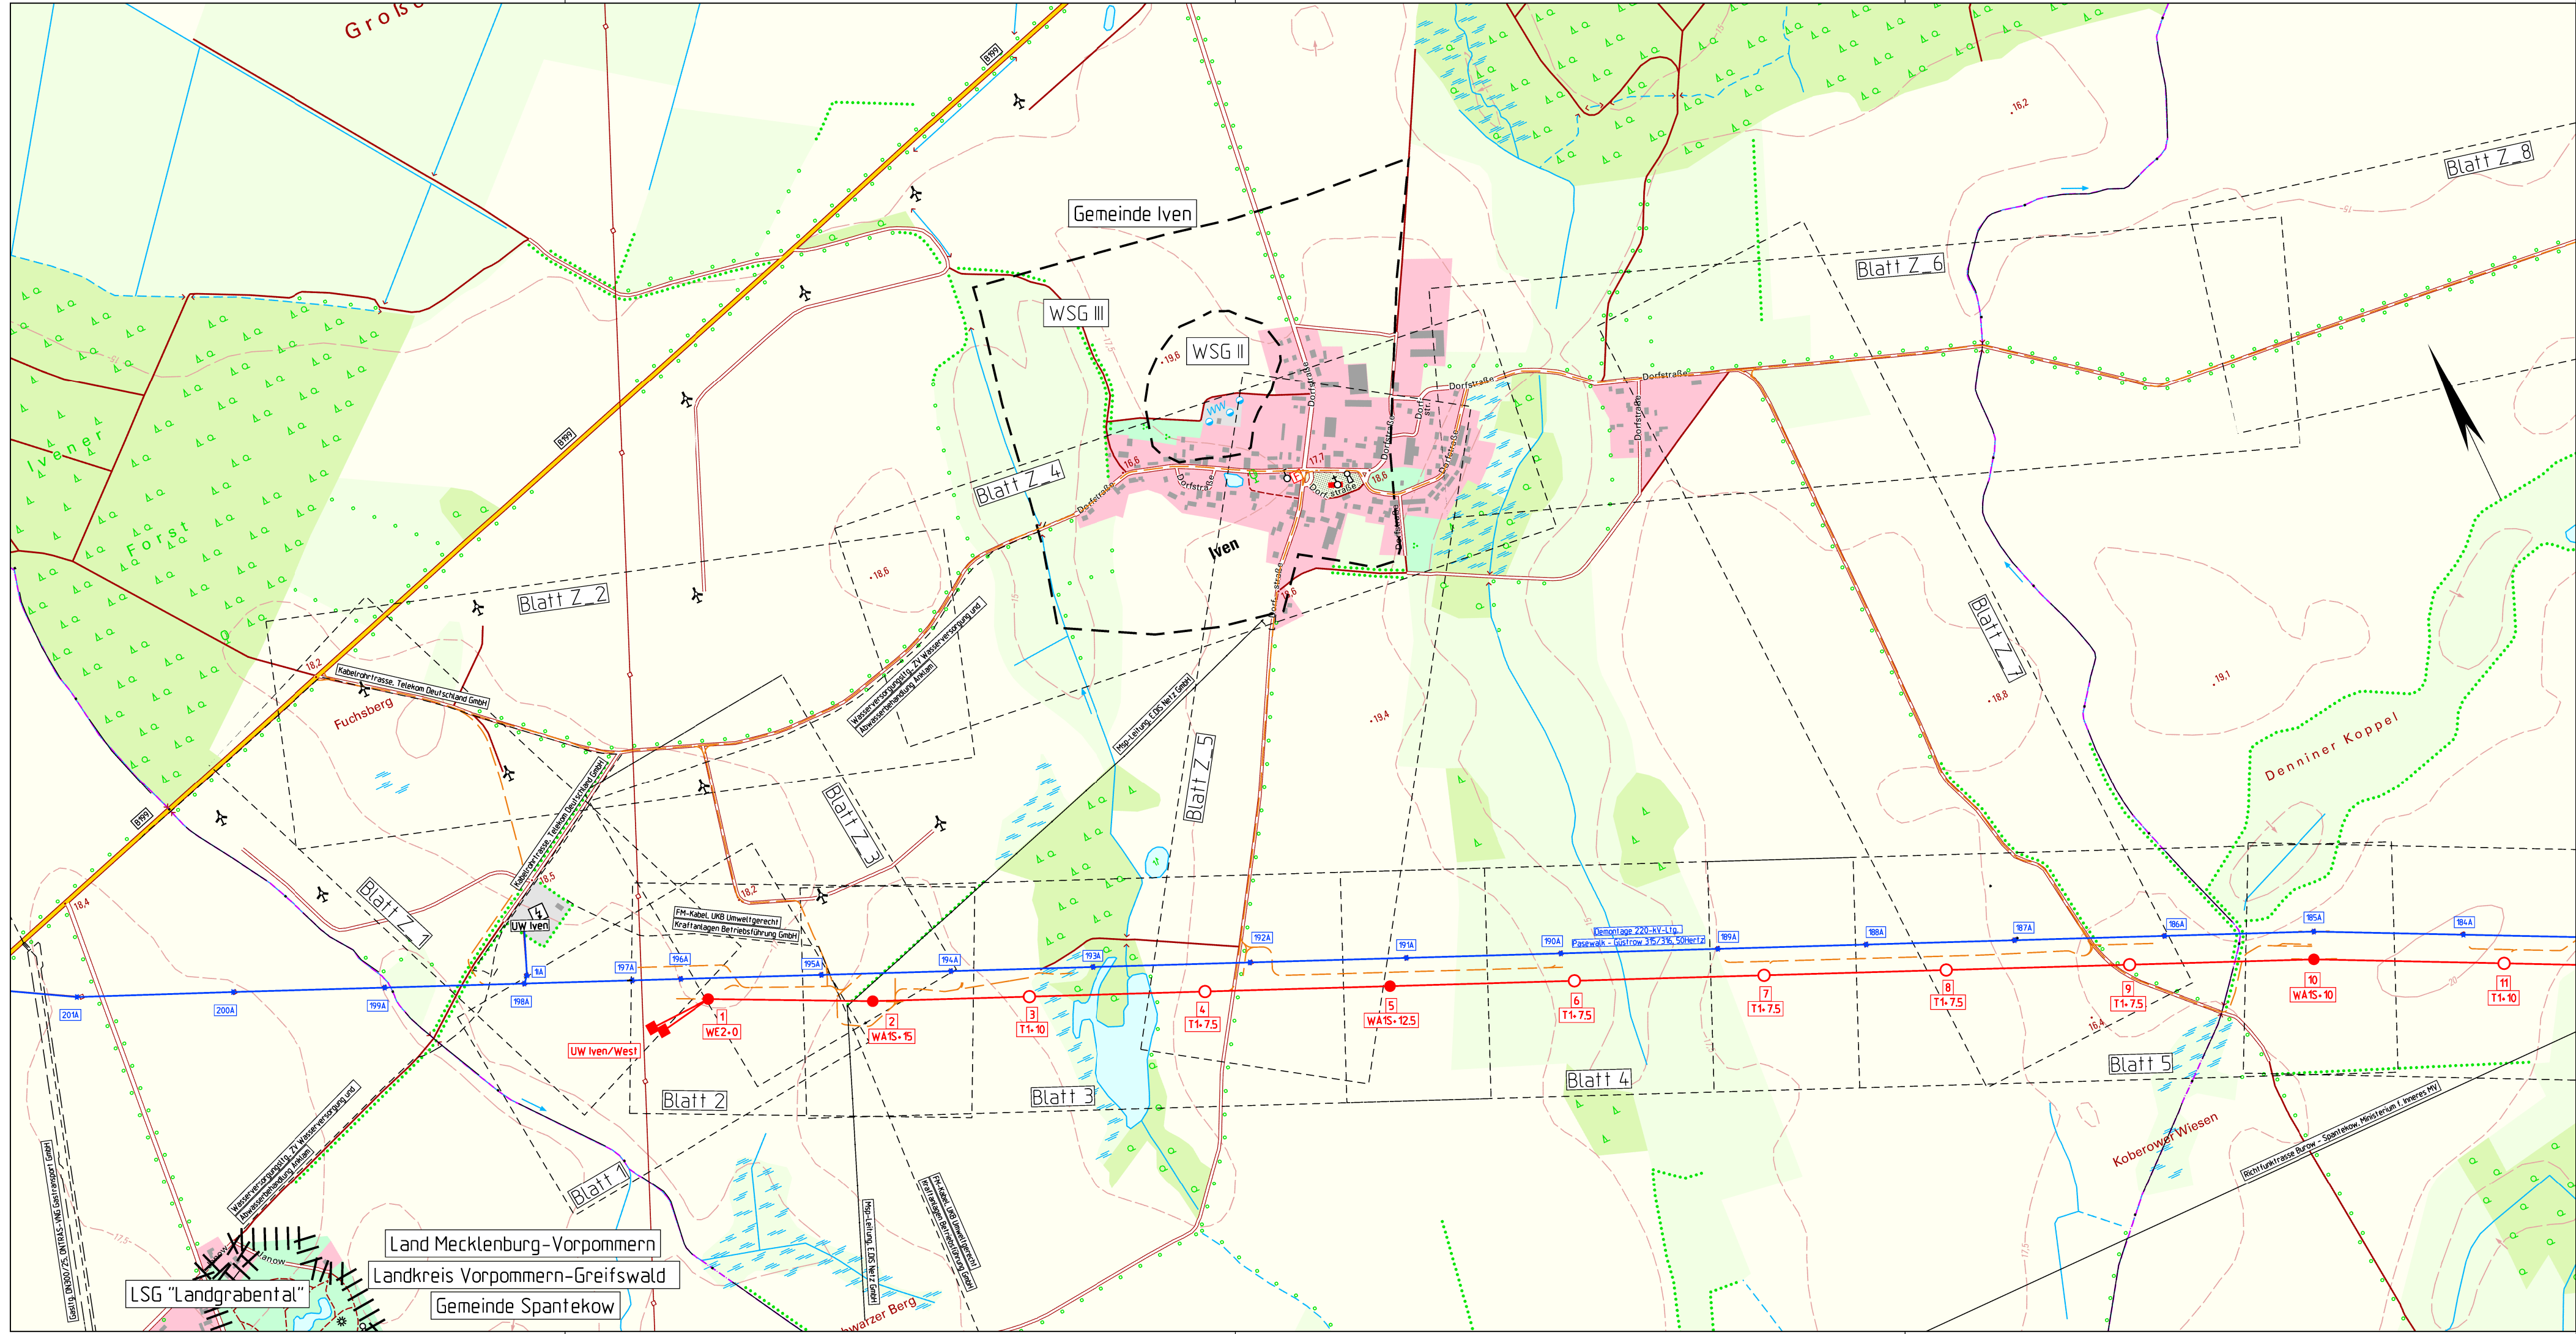

Netzverstärkung Pasewalk - Güstrow
380-kV-Höchstspannungsleitung Güstrow - Siedenbrünzow -
Iven/West - Pasewalk/Nord - Pasewalk (BBPIG Vorhaben Nr. 53)

Abschnitt:
Iven/West - Pasewalk/Nord - Pasewalk


Titel:
Übersichtskarte Rechtserwerb PlvW - M 11

Unterlage: 7.2.1	Blatt: 1 von 13	Maßstab: 1 : 10.000	Koordinatensystem: ETRS 89 / UTM Zone 33
------------------	-----------------	---------------------	---

Legende:

Grenzen:

- Staat: [Symbol]
- Land: [Symbol]
- Reg. Bez.: [Symbol]
- Kreis: [Symbol]
- Stadt/Gem.: [Symbol]

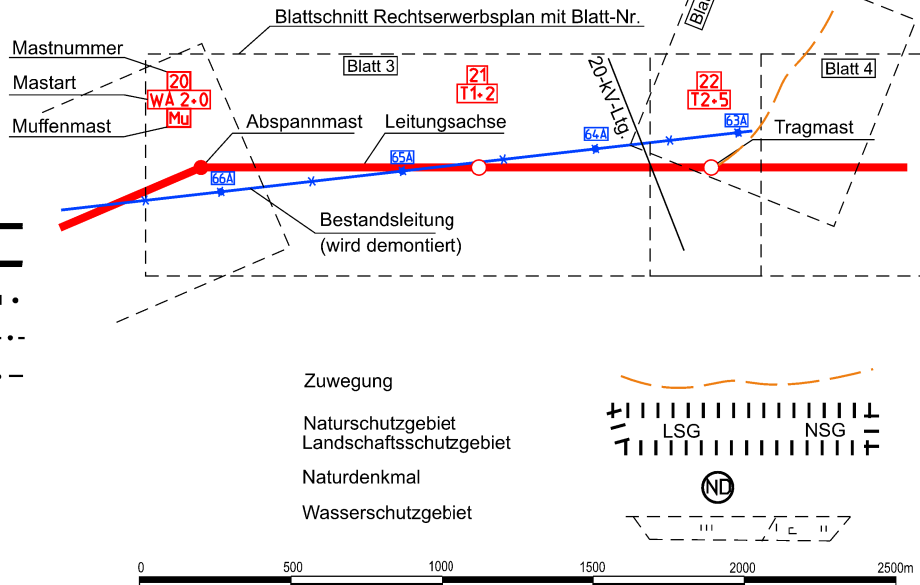

Vorhabensträgerin: 50Hertz Transmission GmbH Heidestraße 2 D-10557 Berlin		Bearbeitung: OMEXOM Hochspannung GmbH Schulstraße 124 D-29664 Walsrode	
---	--	--	--

Nr.	Änderung	Datum	Name

aufgestellt: Berlin, 31.03.2025

A. Deharde

M. Brüning

festgestellt nach § 43b EnWG: