Planfeststellungsverfahren
Unterlagen nach § 43 EnWG

Netzverstärkung Pasewalk - Güstrow

380-kV-Höchstspannungsleitung Güstrow - Siedenbrünzow -
Iven/West - Pasewalk/Nord - Pasewalk (BBPIG Vorhaben Nr. 53)

50hertz
| Elia Group

Abschnitt:

Iven/West - Pasewalk/Nord - Pasewalk

Titel:

Übersichtskarte Rechtserwerb M 42 - M 60

Unterlage: 7.2.1	Blatt: 4 von 13	Maßstab: 1 : 10.000	Koordinatensystem: ETRS 89 / UTM Zone 33

Legende:

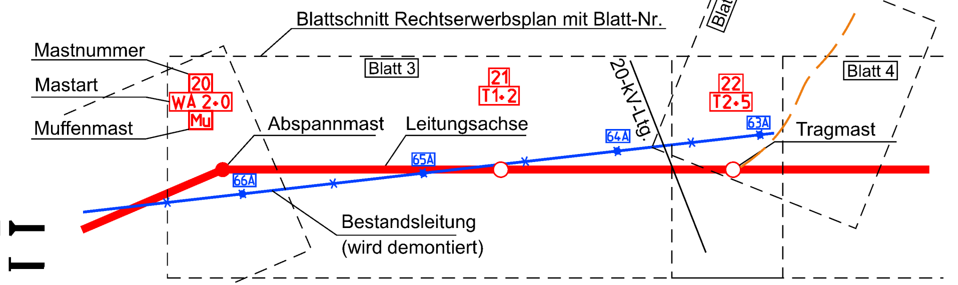

Grenzen:

Staat
Land
Reg.Bez.
Kreis
Stadt/Gem.

Zuwegung
Naturschutzgebiet
Landschaftsschutzgebiet
LSG NSG
Naturdenkmal
ND
Wasserschutzgebiet

0 500 1000 1500 2000 2500m

DTK 10: © GeoBasis-DE / LGB 2024
© GeoBasis-DE / M-V 2024

Vorhabensträgerin:
50Hertz Transmission GmbH
Heidestraße 2
D-10557 Berlin

Bearbeitung:
OMEXOM Hochspannung GmbH
Schulstraße 124
D-29664 Walsrode

Nr.	Änderung	Datum	Name
01	Umgehung Bauersheim	28.11.2025	Steinmüller

aufgestellt: Berlin, 31.03.2025

i.A. Deharde
A. Deharde

M. Brüning
M. Brüning

festgestellt nach § 43b EnWG: