


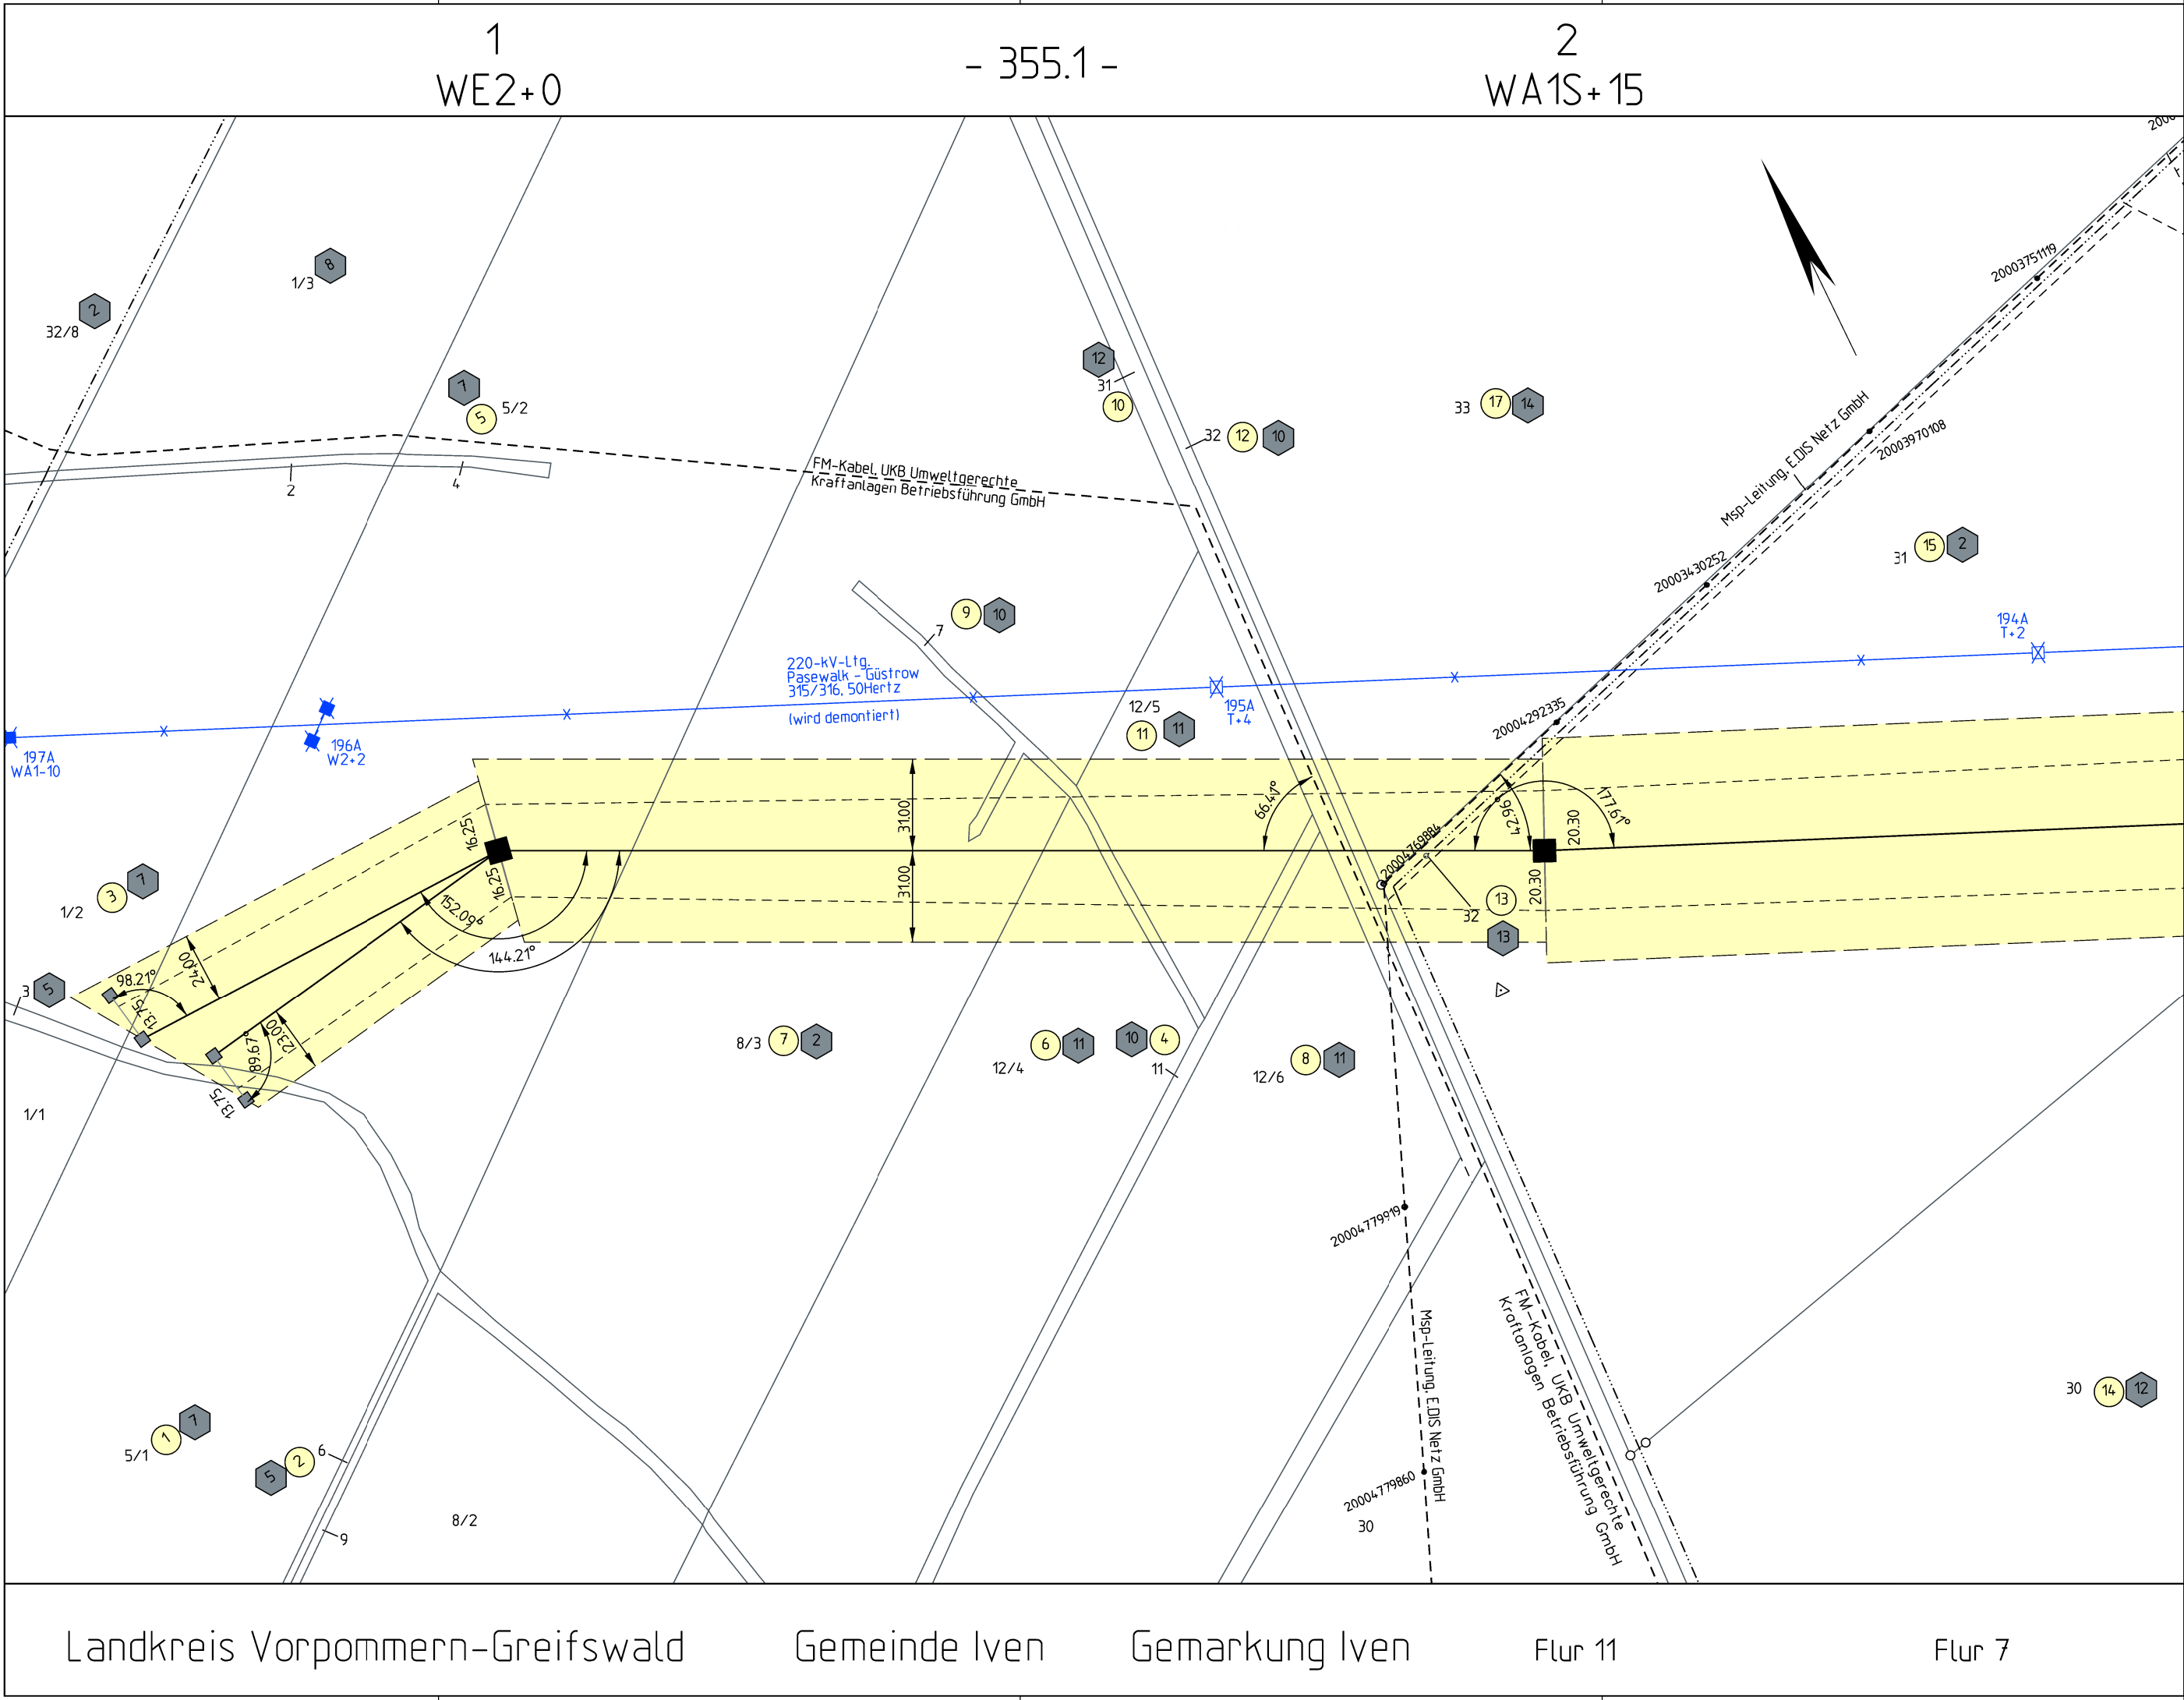

Abschnitt:
Iven/West - Pasewalk/Nord - Pasewalk

Titel:
Rechtserwerbsplan M 1 - M 2

Unterlage: 7.2.2	Blatt: 2 von 77	Maßstab: 1 : 2.000	Koordinatensystem: ETRS 89 / UTM Zone 33
------------------	-----------------	--------------------	---

Legende:

Schutzstreifenfläche

Provisorium





Grenzen :

Staat

Land

Reg.Bez.

Kreis

Stadt/Gem.

Gemarkung

Flur

Flurstück

Nutzungsartengrenze

LSG / NSG

WSG

Sondergebiete




















 

 

 





 Abspannmast

 Tragmast

 Ordnungsnummer

 Eigentümerschlüsselnummer

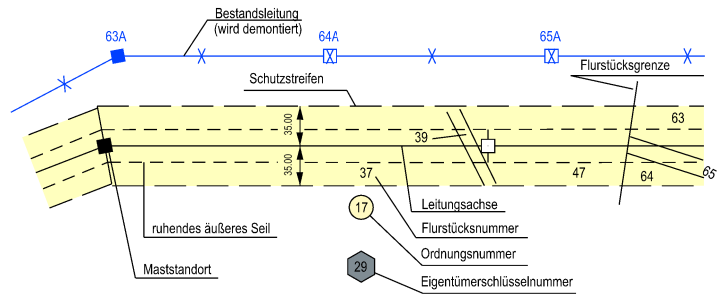

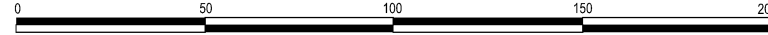


ALKIS: © GeoBasis-DE/M-V 2024

Vorhabenträgerin:	50Hertz Transmission GmbH Heidestraße 2 D-10557 Berlin	Bearbeitung:	OMEXOM Hochspannung GmbH Schulstraße 124 D-29664 Walsrode
-------------------	--	--------------	---

Nr.	Änderung	Datum	Name

aufgestellt: Berlin, 31.03.2025


A. Deharde

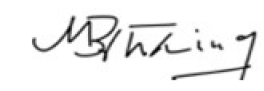
M. Brüning

festgestellt nach § 43b EnWG: