


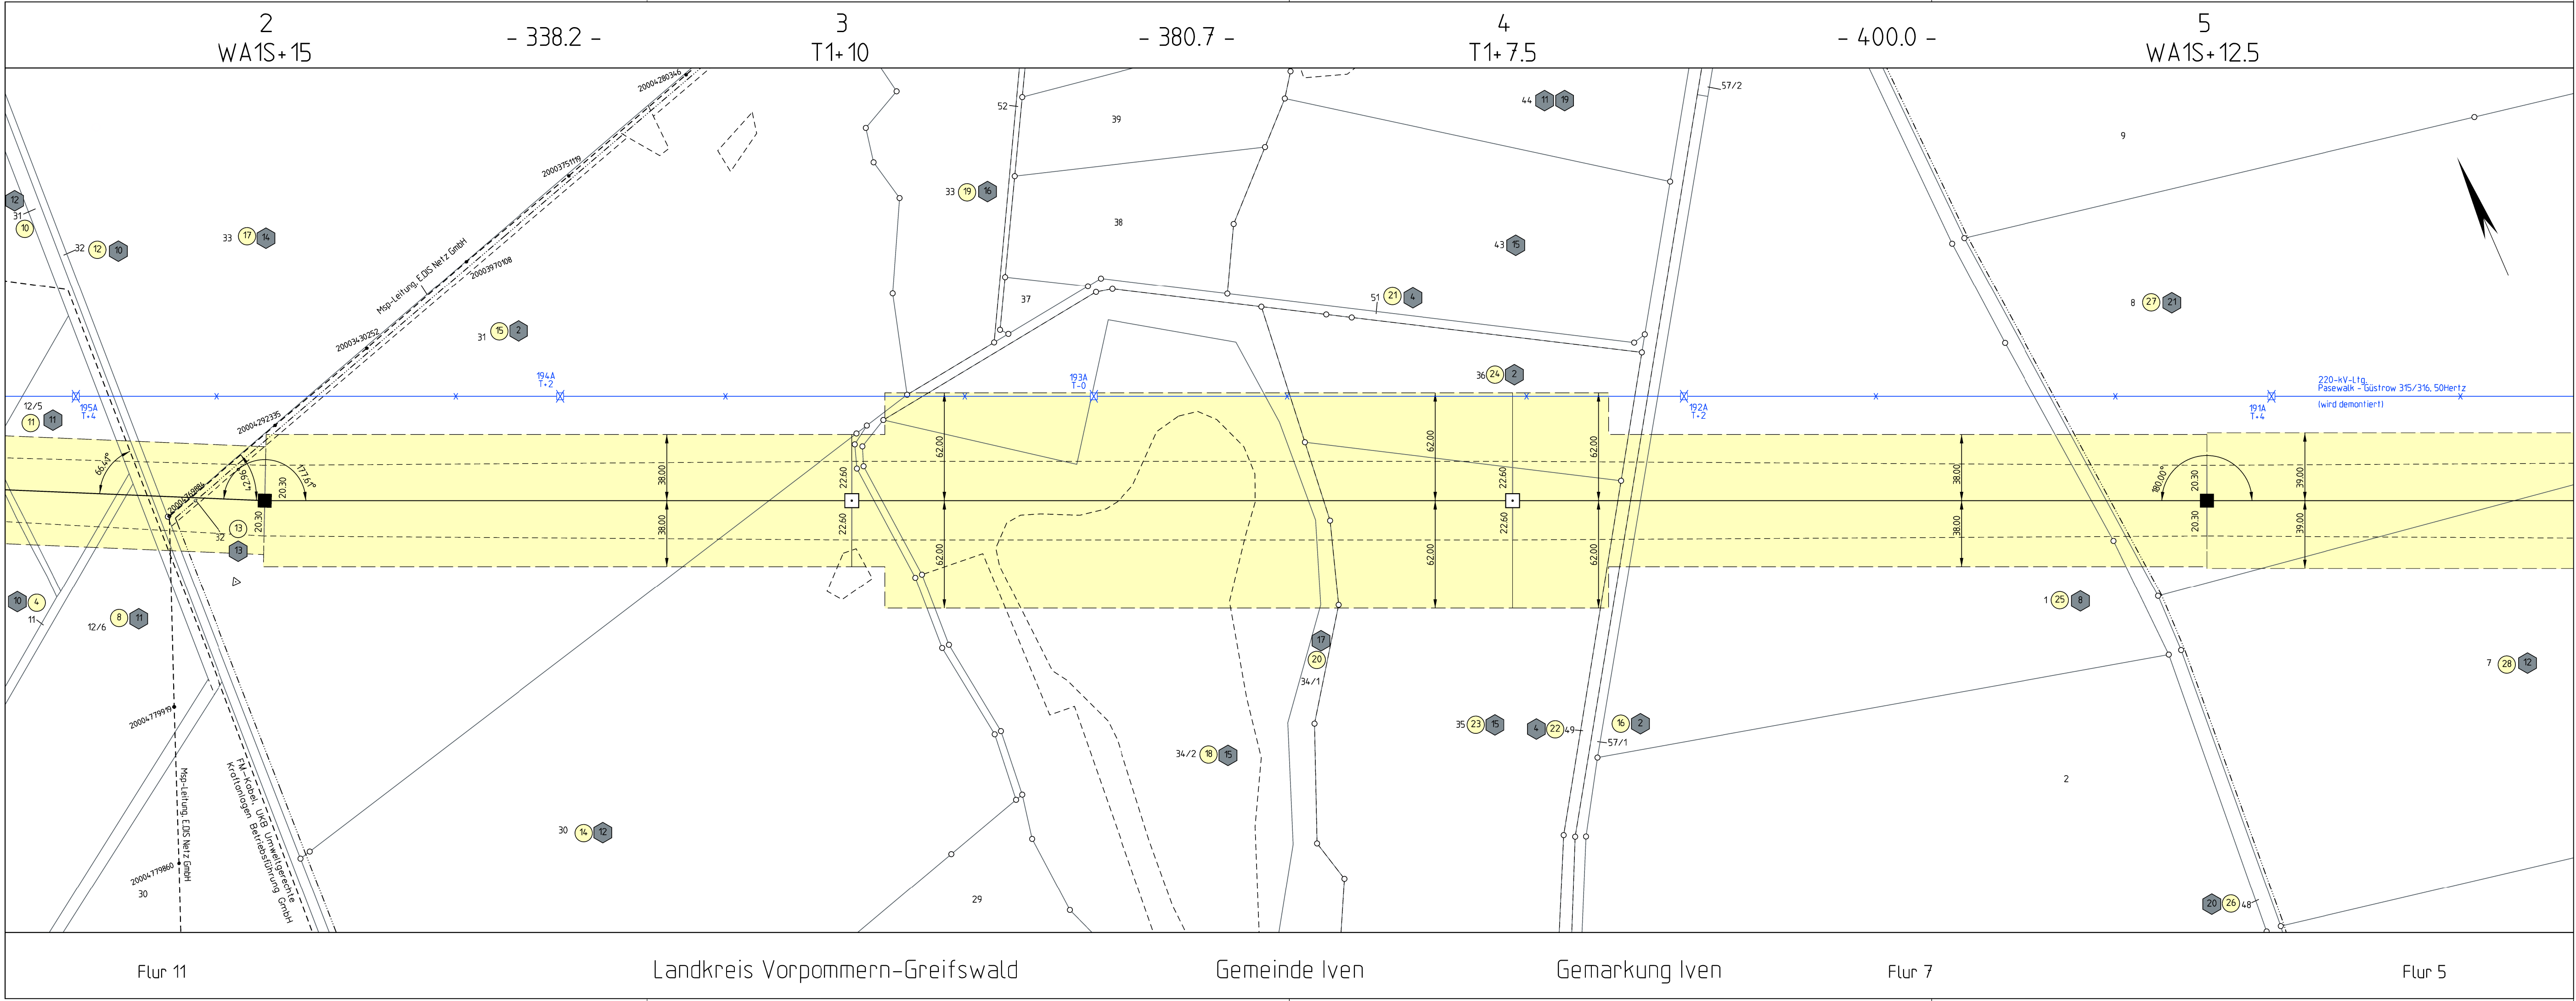

Planfeststellungsverfahren
Unterlagen nach § 43 EnWG


E.ON Group

Netzverstärkung Pasewalk - Güstrow

380-kV-Höchstspannungsleitung Güstrow - Siedenbrünzow - Iven/West - Pasewalk/Nord - Pasewalk (BBPIG Vorhaben Nr. 53)

Abschnitt:

Iven/West - Pasewalk/Nord - Pasewalk

Titel:

Rechtserwerbsplan M 2 - M 5

Unterlage: 7.2.2

Blatt: 3 von 77

Maßstab: 1 : 2.000

Koordinatensystem: ETRS 89 / UTM Zone 33

Legende:

Schulzstreifenfläche

Provisorium

Grenzen :

Staat

Land

Reg. Bez.

Kreis

Stadt/Gem.

Gemarkung

Flur

Flurstück

Nutzungsartengrenze

LSG / NSG

WSG

Sondergebiete

Abspannmaast

Tragmast

Ordnungsnummer

Eigentümerschlüsselnummer

Bestandsleitung (wird demontiert)

Flurstücksgrenze

Schulzstreifen

Leitungsschneise

Flurstücknummer

Ordnungsnummer

Eigentümerschlüsselnummer

Maststandort

ruheloses äußeres Seil

0

50

100

150

200m

ALKIS: © GeoBasis-DE/M-V 2024

Vorhabenträgerin: 50Hertz Transmission GmbH
Heidestraße 2
D-10557 Berlin


Bearbeitung: OMEXOM Hochspannung GmbH
Schulstraße 124
D-29664 Walsrode

Nr.	Änderung	Datum	Name

aufgestellt: Berlin, 31.03.2025

festgestellt nach § 43b EnWG:


A. Deharde

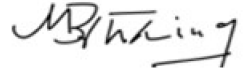
M. Brüning

Flur 11

Landkreis Vorpommern-Greifswald

Gemeinde Iven

Gemarkung Iven

Flur 7

Flur 5