


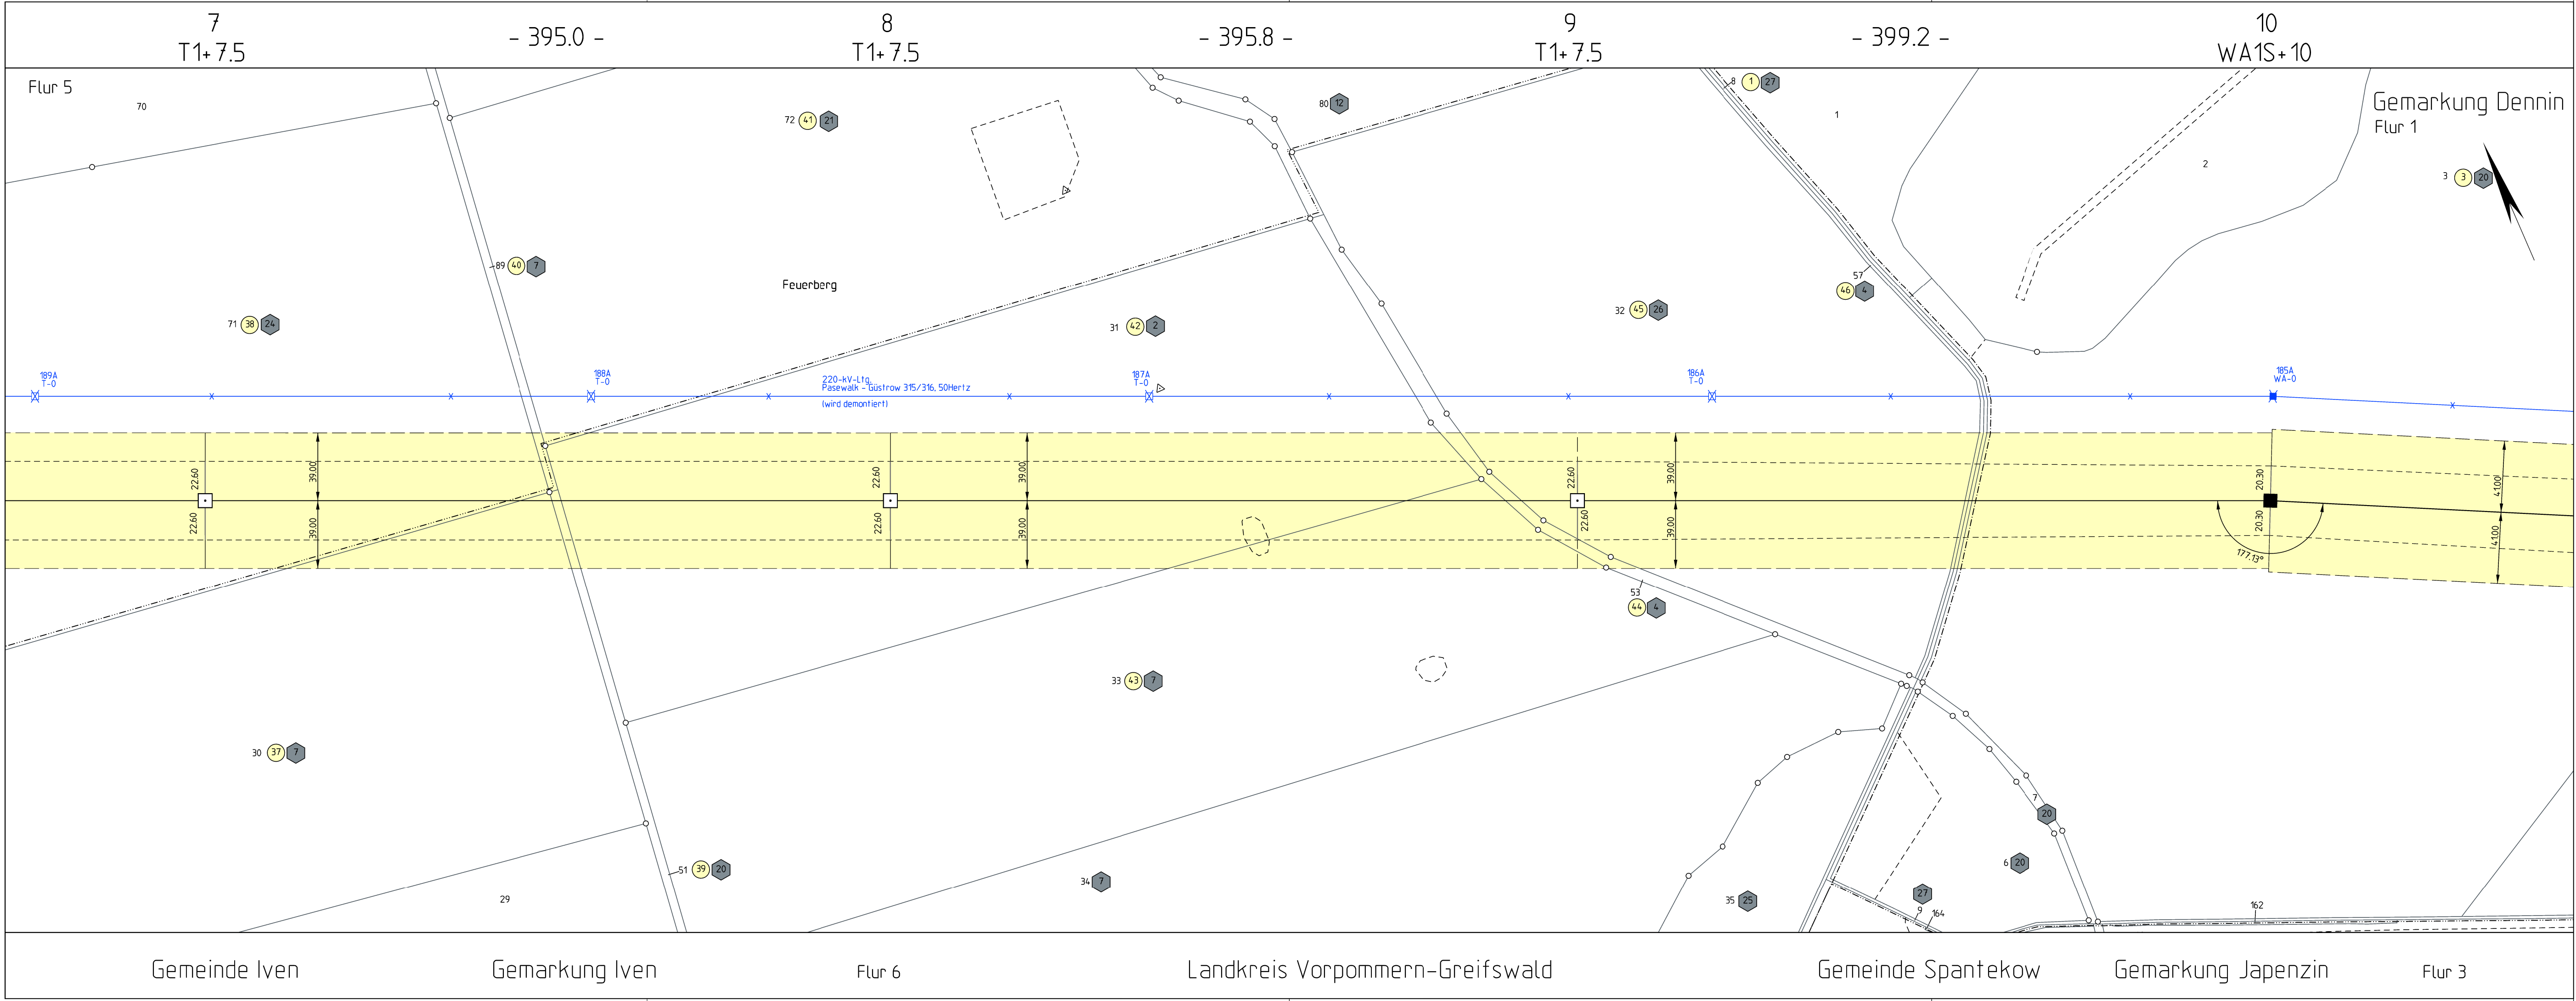

Planfeststellungsverfahren
Unterlagen nach § 43 EnWG


Elia Group

Netzverstärkung Pasewalk - Güstrow
380-kV-Höchstspannungsleitung Güstrow - Siedenbrünzow -
Iven/West - Pasewalk/Nord - Pasewalk (BBPIG Vorhaben Nr. 53)

Abschnitt:
Iven/West - Pasewalk/Nord - Pasewalk

Titel:
Rechtserwerbsplan M 7 - M 10

Unterlage: 7.2.2

Blatt: 5 von 77

Maßstab: 1 : 2.000

Koordinatensystem:
ETRS 89 / UTM Zone 33

Legende:

Schutzbereichsfläche

Provisorium

Grenzen :

Staat

Land

Reg. Bez.

Kreis

Stadt/Gem.

Gemarkung

Flur

Flurstück

Nutzungsartengrenze

LSG / NSG

WSG

Sondergebiete

Abspannmaast

Tragmast

Ordnungsnummer

Eigentümerschlüsselnummer

Bestandsleitung
(wird demontiert)

Schutzbereichsfläche

Flurstücksgrenze

Leitungsachse

Flurstücksnummer

Ordnungsnummer

Eigentümerschlüsselnummer

Maststandort

ruhelndes äußeres Seil

0

50

100

150

200m

ALKIS: © GeoBasis-DE/M-V 2024


Vorhabenträgerin: 50Hertz Transmission GmbH
Heidestraße 2
D-10557 Berlin

Bearbeitung: OMEXOM Hochspannung GmbH
Schulstraße 124
D-29664 Walsrode

Nr.	Änderung	Datum	Name

aufgestellt: Berlin, 31.03.2025


A. Deharde

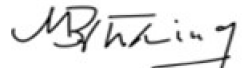
M. Brüning

festgestellt nach § 43b EnWG: