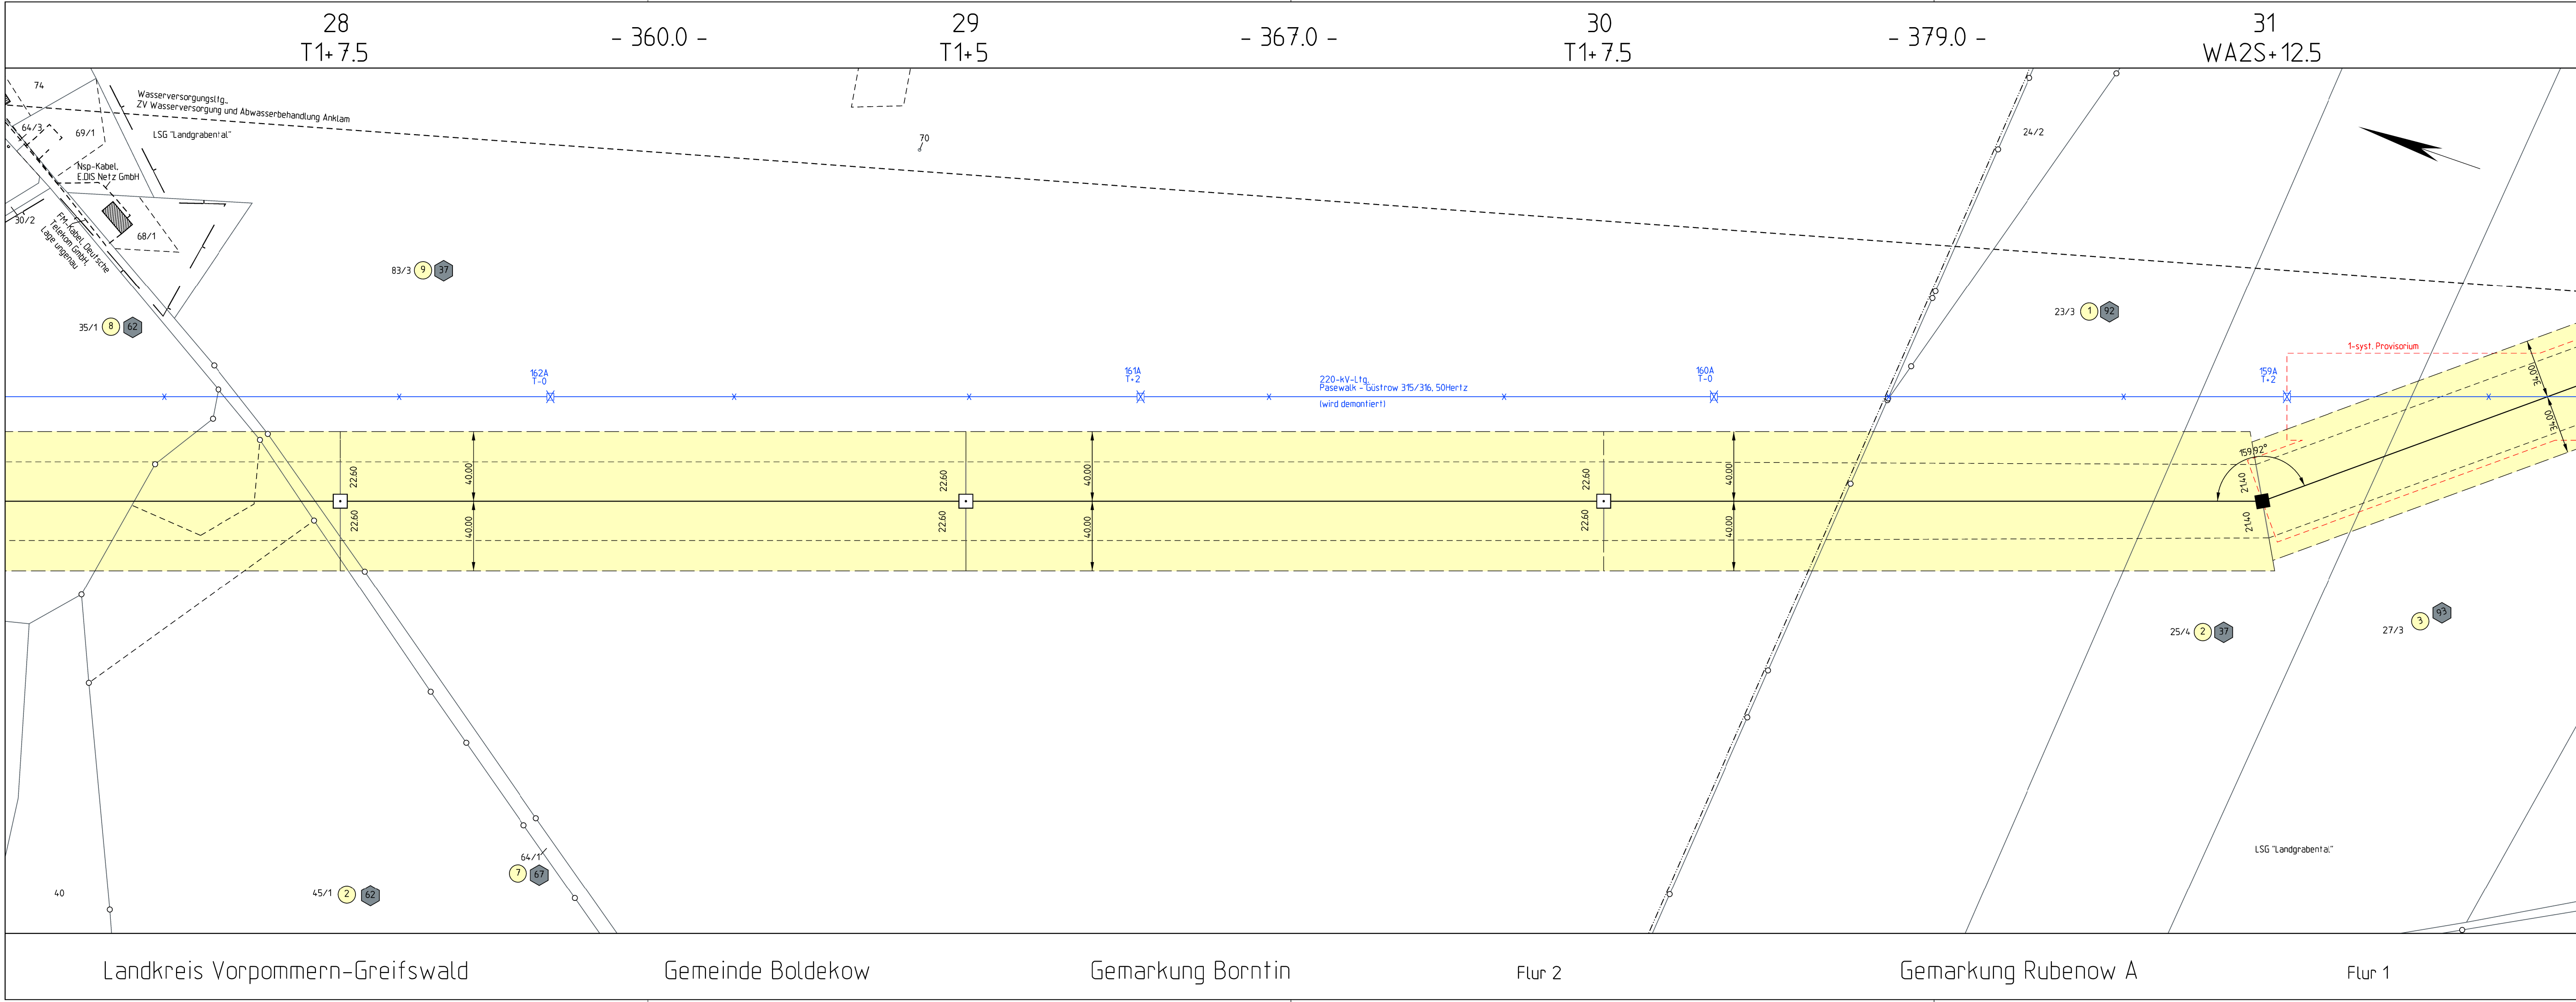




Planfeststellungsverfahren
Unterlagen nach § 43 EnWG


E.ON Energy Research Center

Netzverstärkung Pasewalk - Güstrow
380-kV-Höchstspannungsleitung Güstrow - Siedenbrünzow -
Iven/West - Pasewalk/Nord - Pasewalk (BBPIG Vorhaben Nr. 53)

Abschnitt:
Iven/West - Pasewalk/Nord - Pasewalk

Titel:
Rechtserwerbsplan M 28 - M 31

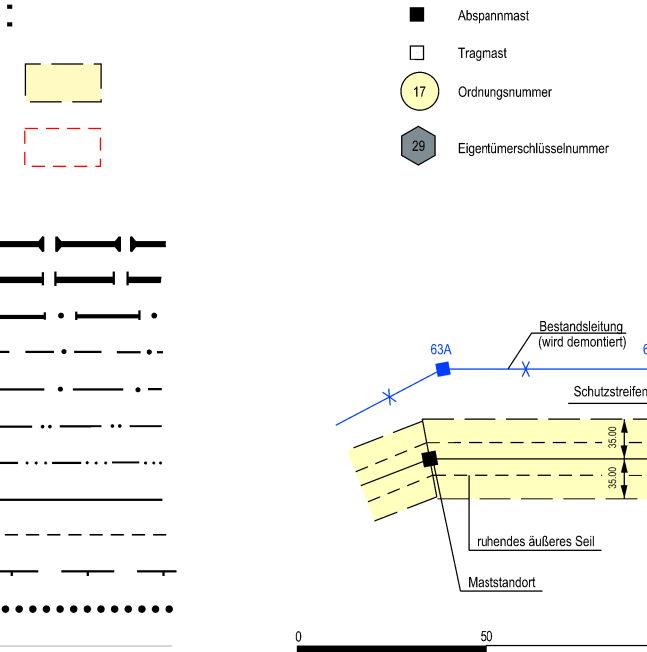
Unterlage: 7.2.2

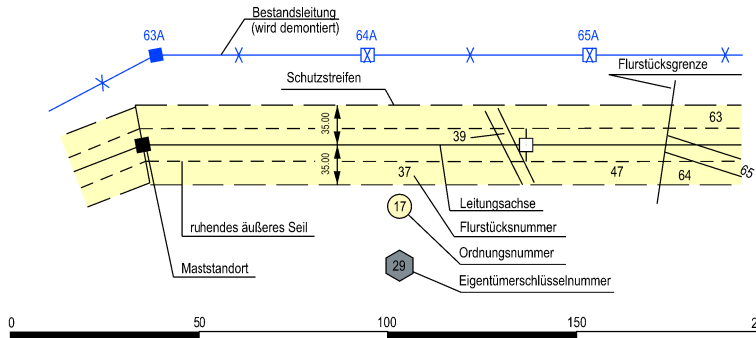
Blatt: 12 von 77

Maßstab: 1 : 2.000

Koordinatensystem:
ETRS 89 / UTM Zone 33

Legende:
Schutzstreifenfläche
Provisorium
Grenzen:
Staat
Land
Reg. Bez.
Kreis
Stadt/Gem.
Gemarkung
Flur
Flurstück
Nutzungsartengrenze
LSG / NSG
WSG
Sondergebiete


Abspannmast
Tragmast
Ordnungsnummer
Eigentümerschlüsselnummer


Bestandsleitung (wird demontiert)
Schutzstreifen
Flurstücksgrenze
Leitungssache
Flurstücknummer
Ordnungsnummer
Eigentümerschlüsselnummer
Maststandort
ruuhendes äußeres Seil

ALKIS: © GeoBasis-DE/M-V 2024

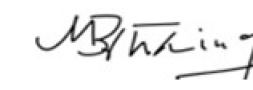
Vorhabenträgerin: 50Hertz Transmission GmbH
Heidestraße 2
D-10557 Berlin

Bearbeitung: OMEXOM Hochspannung GmbH
Schulstraße 124
D-29664 Walsrode

Nr.	Änderung	Datum	Name

aufgestellt: Berlin, 31.03.2025

A. Deharde

festgestellt nach § 43b EnWG:

M. Brüning

Landkreis Vorpommern-Greifswald

Gemeinde Boldekow

Gemarkung Borntin

Flur 2

Gemarkung Rubenow A

Flur 1