


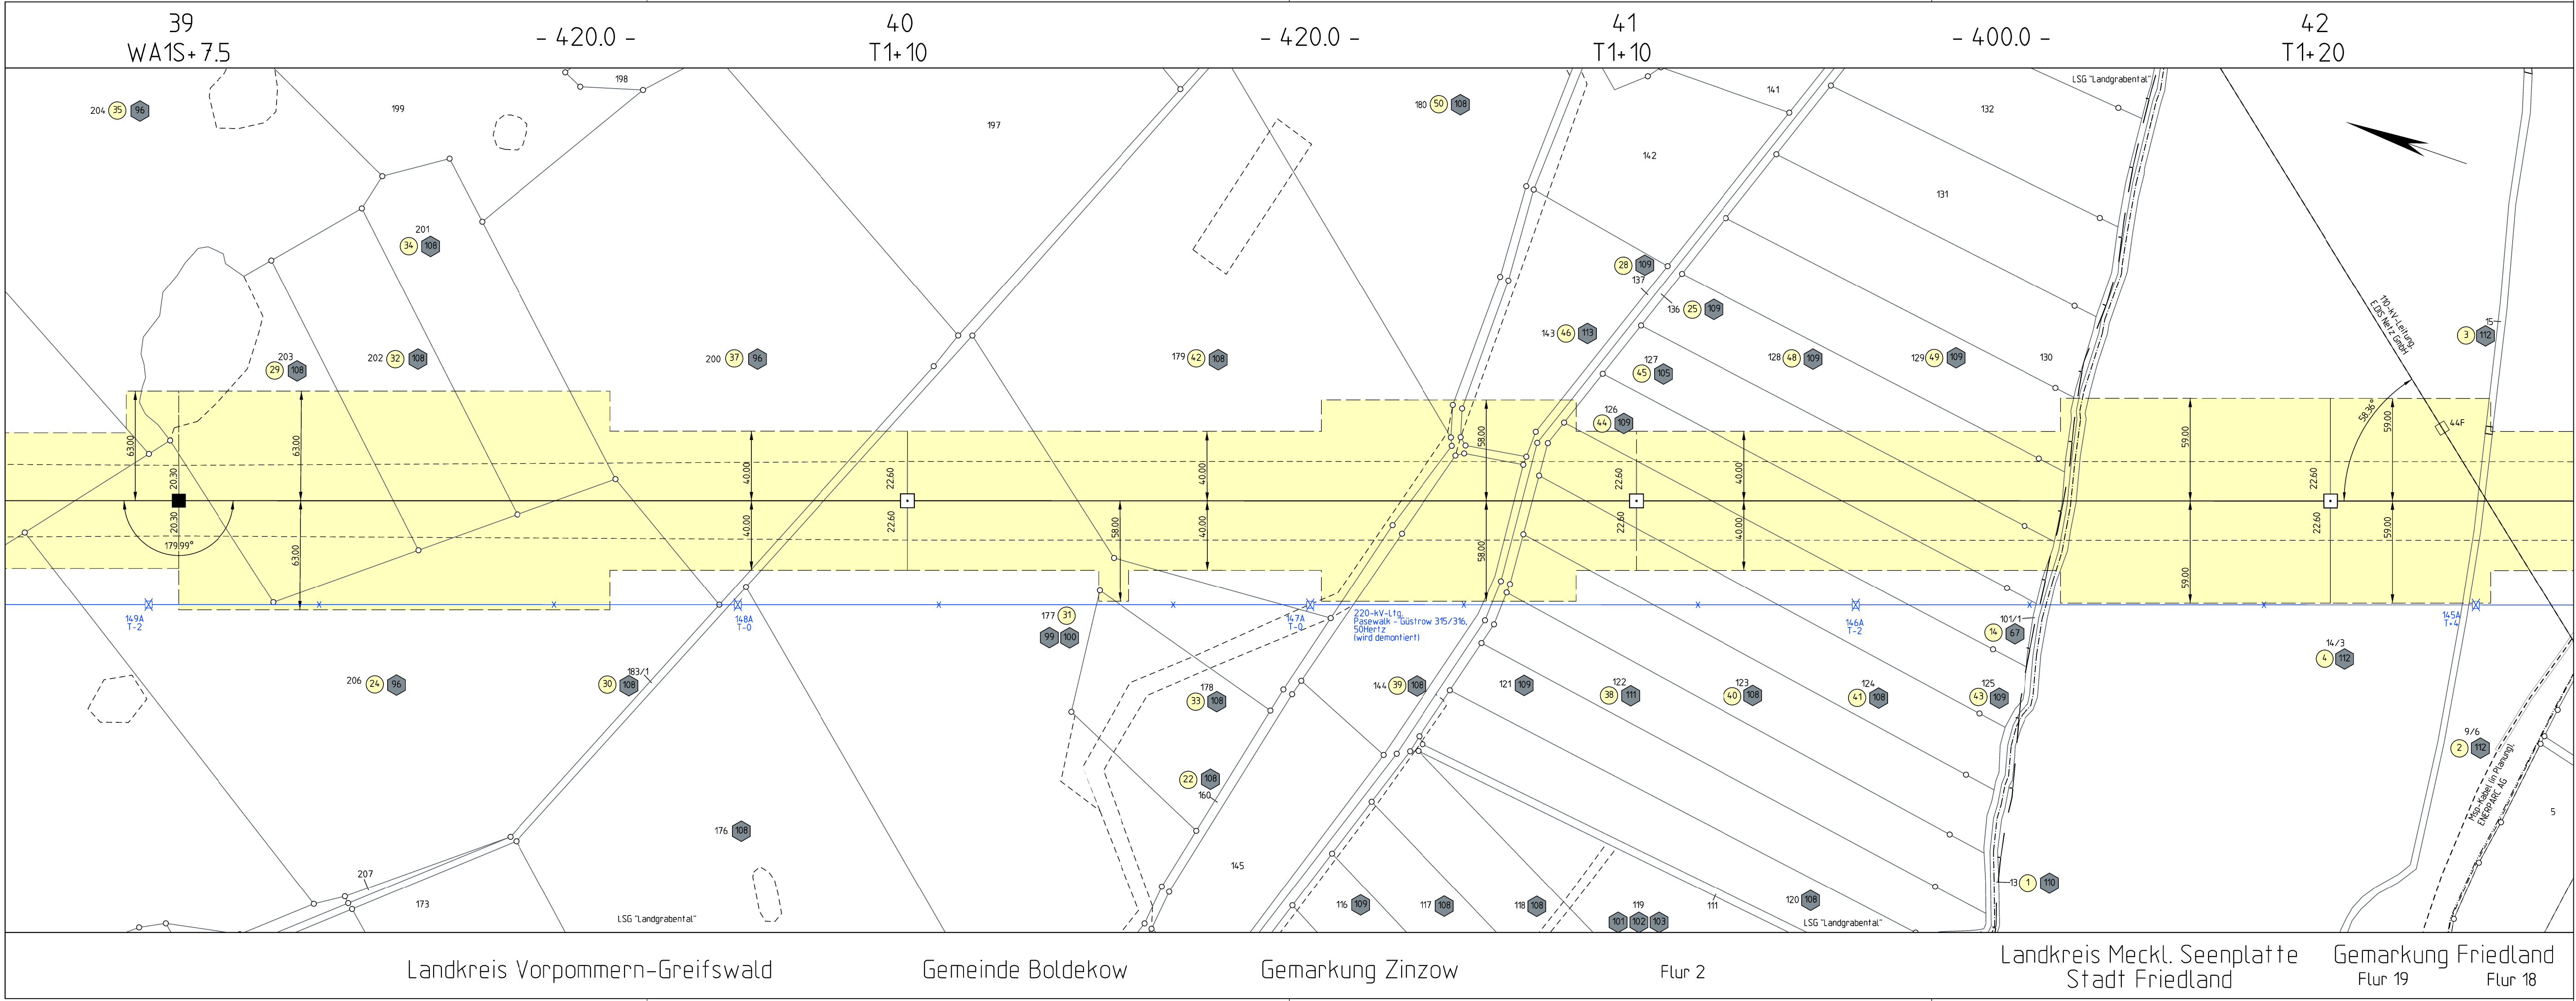

Planfeststellungsverfahren
Unterlagen nach § 43 EnWG

E.ON Group

Netzverstärkung Pasewalk - Güstrow
380-kV-Höchstspannungsleitung Güstrow - Siedenbrünzow -
Iven/West - Pasewalk/Nord - Pasewalk (BBPIG Vorhaben Nr. 53)

Abschnitt:
Iven/West - Pasewalk/Nord - Pasewalk

Titel:
Rechtserwerbsplan M 39 - M 42

Unterlage: 7.2.2

Blatt: 17 von 77

Maßstab: 1 : 2.000

Koordinatensystem:
ETRS 89 / UTM Zone 33

Legende:

Schutzstreifenfläche

Provisorium

Grenzen :

Staat

Land

Reg. Bez.

Kreis

Stadt/Gem.

Gemarkung

Flur

Flurstück

Nutzungsartengrenze

LSG / NSG

WSG

Sondergebiete

■ Abspannmast

□ Tragnast

17 Ordnungsnr.

29 Eigentümerschlüsselnummer

0 50 100 150 200m

Bestandsleitung
(wird demontiert)

Flurstücksgrenze

Schutzstreifen

Leitungsachse

Flurstücksnr.

Ordnungsnr.

Eigentümerschlüsselnummer

ruheloses äußeres Seil

Maßstabort

ALKIS: © GeoBasis-DE/M-V 2024

Vorhabenträgerin: 50Hertz Transmission GmbH
Heidestraße 2
D-10557 Berlin

Bearbeitung: OMEXOM Hochspannung GmbH
Schulstraße 24
D-29664 Walsrode

Nr.	Änderung	Datum	Name

aufgestellt: Berlin, 31.03.2025

festgestellt nach § 43b EnWG:

A. Deharde

M. Brüning

Landkreis Vorpommern-Greifswald
Gemeinde Boldekow
Gemarkung Zinzow
Flur 2
Landkreis Meckl. Seenplatte
Stadt Friedland
Gemarkung Friedland
Flur 19
Flur 18