




Planfeststellungsverfahren
Unterlagen nach § 43 EnWG

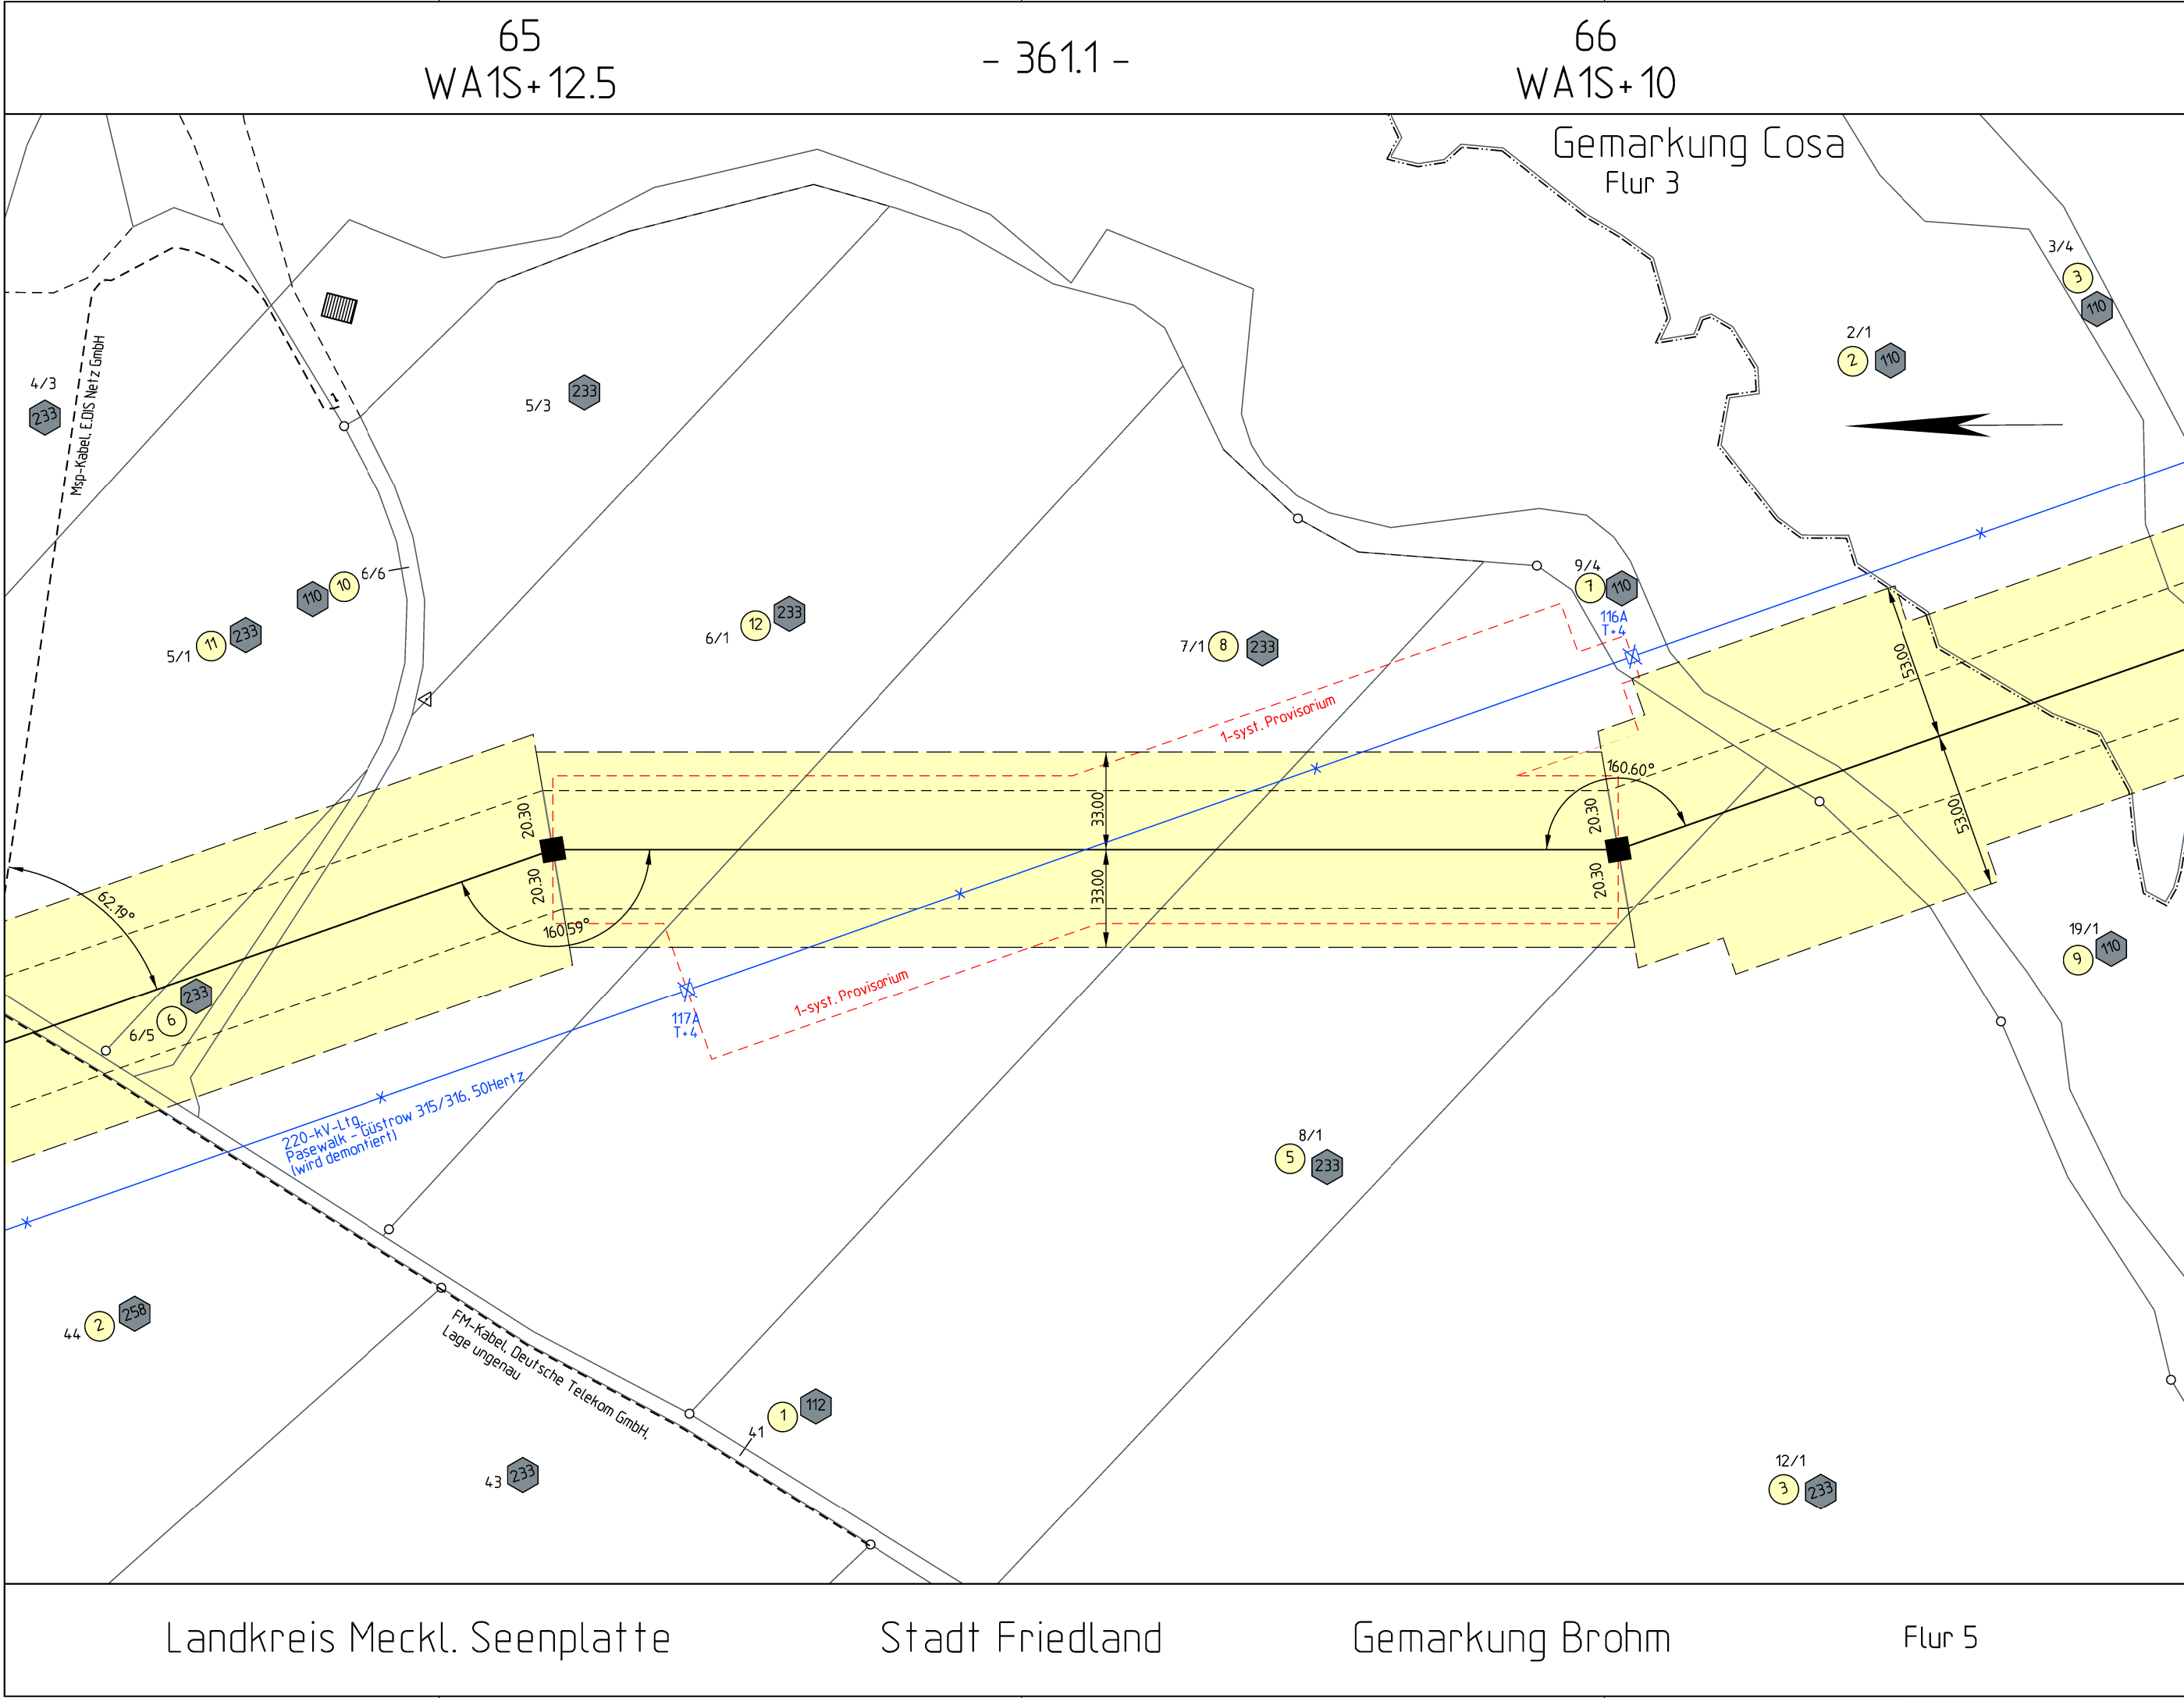

Ella Group

Netzverstärkung Pasewalk - Güstrow
380-kV-Höchstspannungsleitung Güstrow - Siedenbrünzow -
Iven/West - Pasewalk/Nord - Pasewalk (BBPIG Vorhaben Nr. 53)

Abschnitt:

Iven/West - Pasewalk/Nord - Pasewalk

Titel:

Rechtserwerbsplan M 65 - M 66

Unterlage: 7.2.2

Blatt: 27 von 77

Maßstab: 1 : 2.000

Koordinatensystem:
ETRS 89 / UTM Zone 33

Legende:

■

Abspannmast

□

Tragmast

17

Ordnungsnummer

29

Eigentümerschlüsselnummer

Schutzstreifenfläche

Provisorium

Grenzen :

Staat

Land

Reg.Bez.

Kreis

Stadt/Gem.

Gemarkung

Flur

Flurstück

Nutzungsartengrenze

LSG / NSG

WSG

Sondergebiete

|||

|||

· · ·

· · ·

· · ·

· · ·

· · ·

· · ·

· · ·

· · ·

· · ·

0

50

100

150

200m

Bestandsleitung
(wird demoniert)

Schutzstreifen

Flurstücksgrenze

Leitungssache

Flurstücksnummer

Ordnungsnummer

Eigentümerschlüsselnummer

ruhendes äußeres Seil

Maststandort

ALKIS: © GeoBasis-DE/M-V 2024

Vorhabenträgerin: 50Hertz Transmission GmbH
Heidestraße 2
D-10557 Berlin

Bearbeitung: OMEXOM Hochspannung GmbH
Schulstraße 124
D-29664 Walsrode

Nr.

Änderung

Datum


Name

aufgestellt: Berlin, 31.03.2025

festgestellt nach § 43b EnWG:



A. Deharde

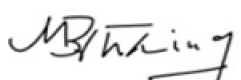

M. Brüning