


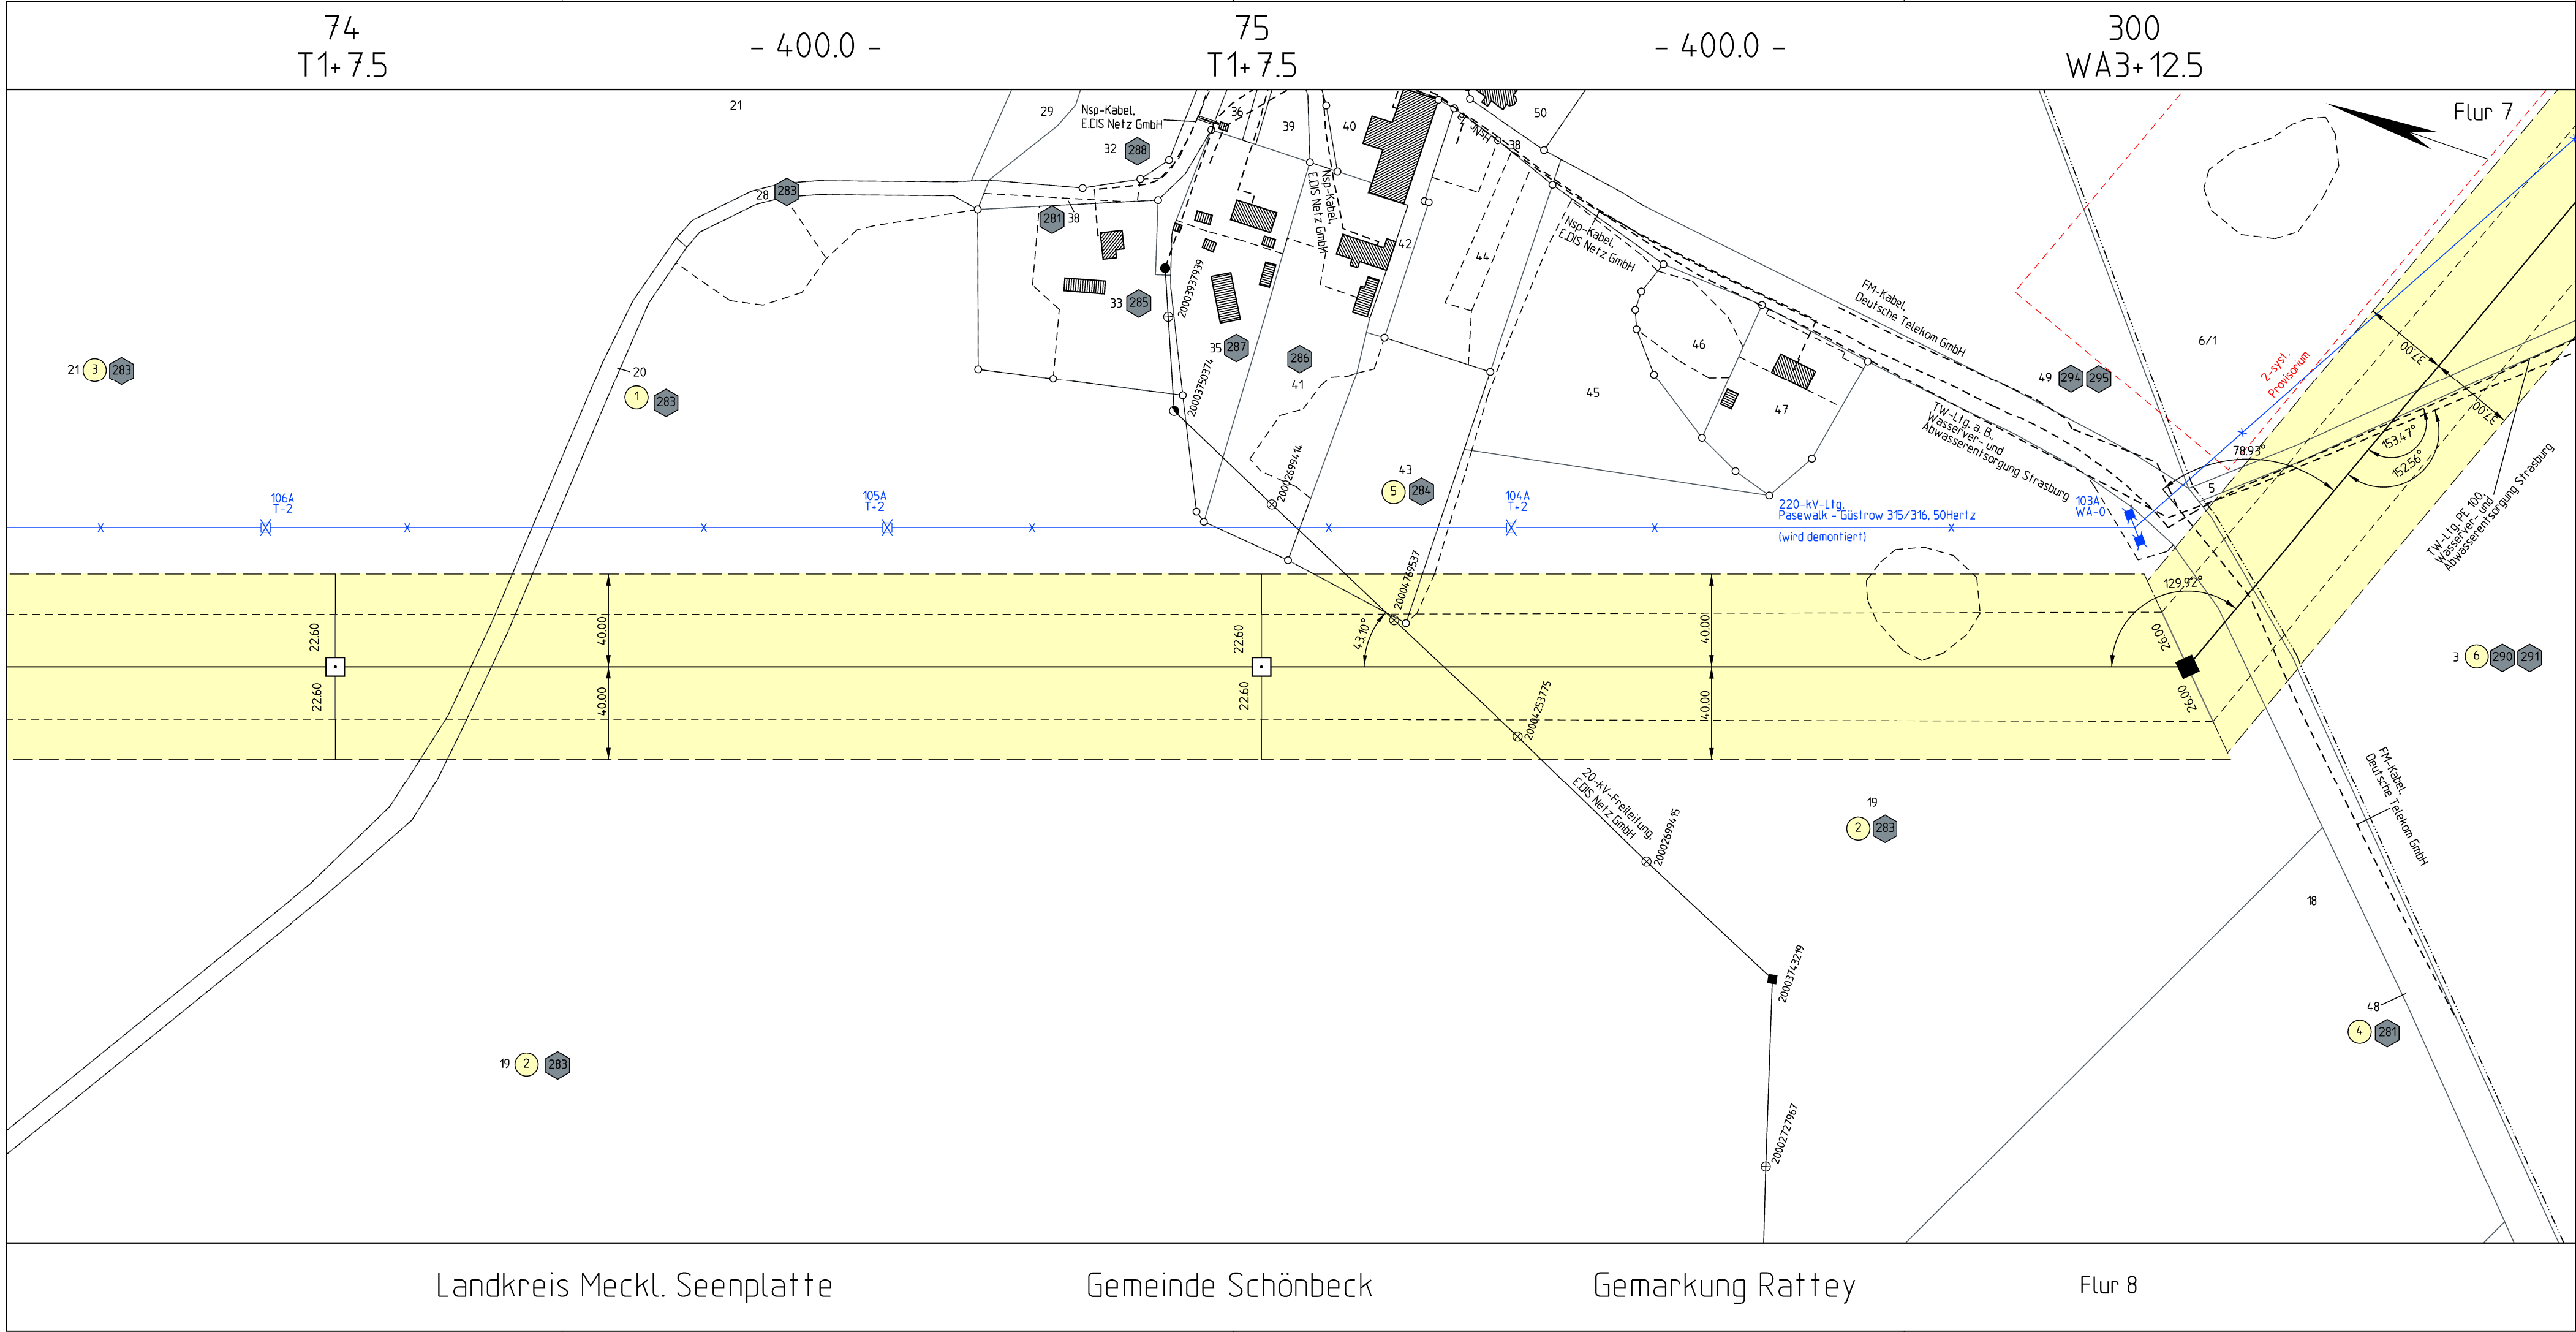

Netzverstärkung Pasewalk - Güstrow
380-kV-Höchstspannungsleitung Güstrow - Siedenbrünzow - Iven/West - Pasewalk/Nord - Pasewalk (BBPIG Vorhaben Nr. 53)

Abschnitt:
Iven/West - Pasewalk/Nord - Pasewalk

Titel:
Rechtserwerbsplan M 74 - M 300

Unterlage: 7.2.2	Blatt: 31 von 77	Maßstab: 1 : 2.000	Koordinatensystem: ETRS 89 / UTM Zone 33
------------------	------------------	--------------------	--

Legende:

Schutzstreifenfläche

Provisorium

Grenzen :

Staat

Land

Reg.Bez.

Kreis

Stadt/Gem.

Gemarkung

Flur

Flurstück

Nutzungsartengrenze

LSG / NSG

WSG

Sondergebiete

■

Abspannmast

□

Tragmast

17

Ordnungsnummer

29

Eigentümerschlüsselnummer

Bestandteile
(wird demontiert)

Schutzstreifen

Flurstücksgrenze

Leitungssache

Flurstücksnummer

Ordnungsnummer

Eigentümerschlüsselnummer

ruuhendes äußeres Seil

Maststandort

0

50

100

150

200m


Vorhabenträgerin:	50Hertz Transmission GmbH Heidestraße 2 D-10557 Berlin	Bearbeitung:	OMEXOM Hochspannung GmbH Schulstraße 124 D-29664 Walsrode
-------------------	--	--------------	---

Nr.	Änderung	Datum	Name

aufgestellt: Berlin, 31.03.2025



A. Deharde

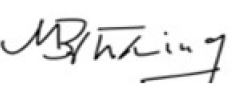

M. Brüning

festgestellt nach § 43b EnWG: