343
WE2S+15

- 363.5 -

344
WA1+5

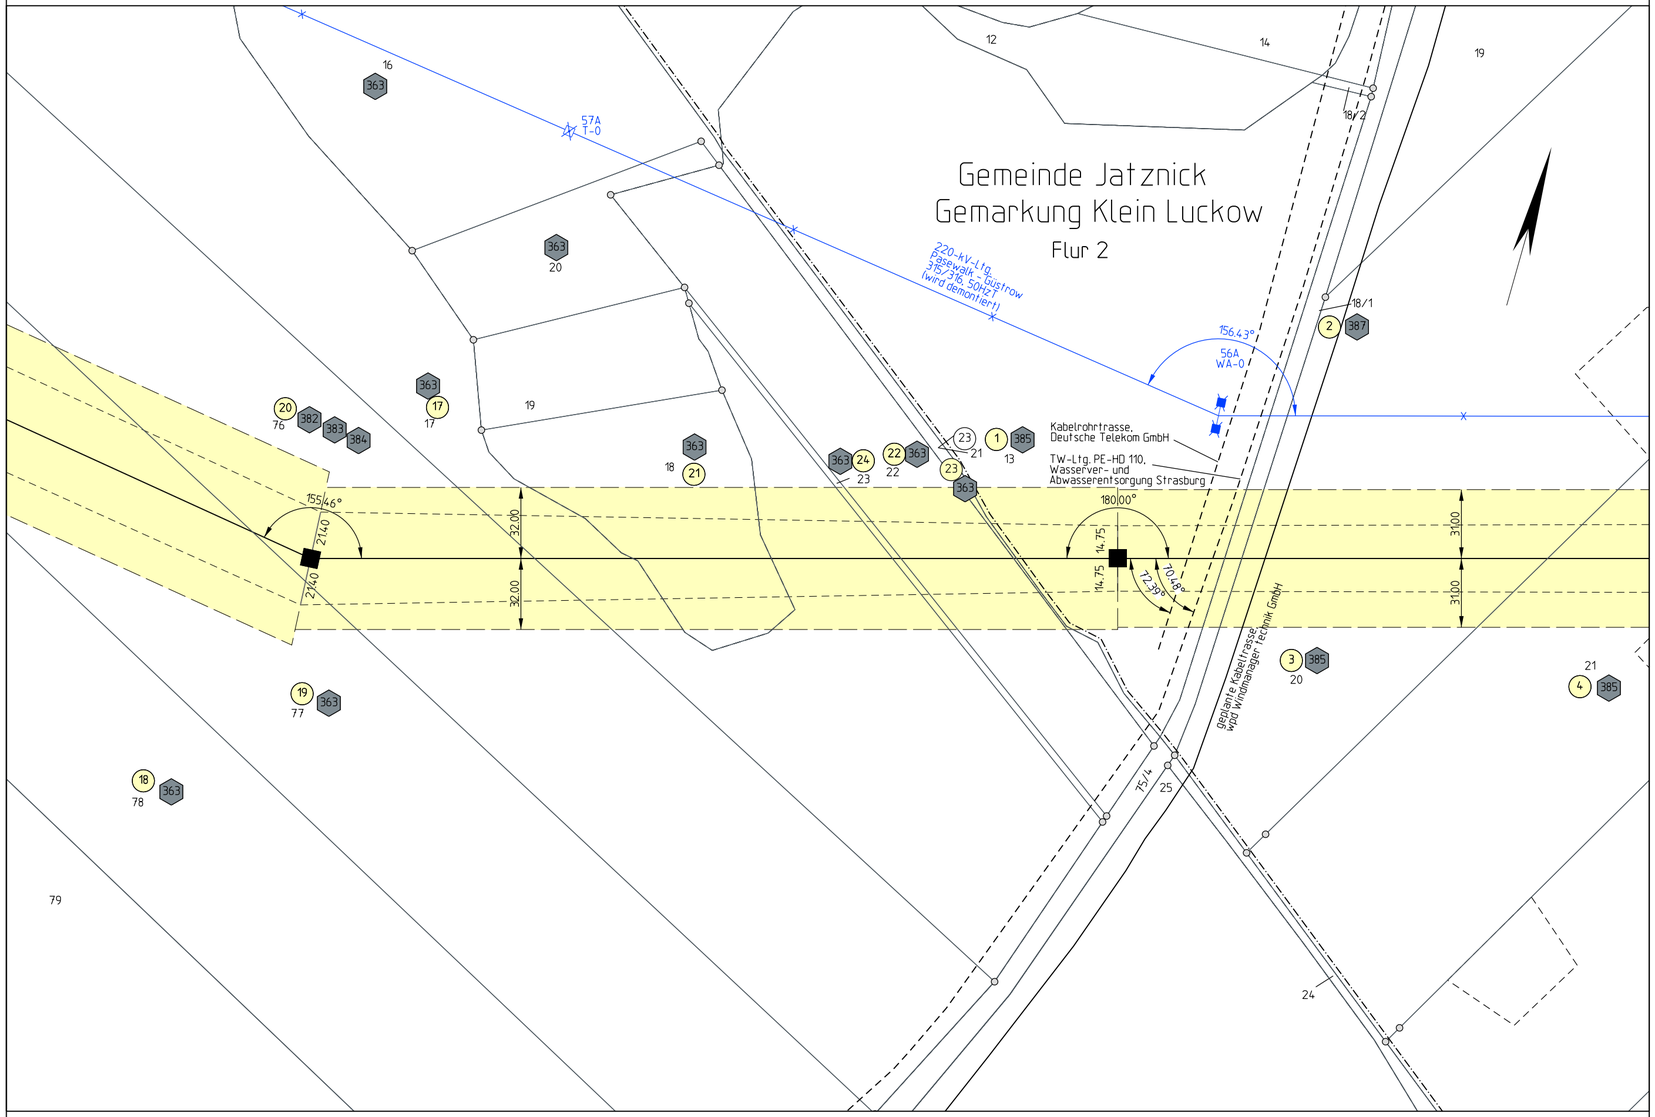

Landkreis Vorpommern-Greifswald Gemeinde Groß Luckow Gemarkung Groß Luckow Flur 1

Planfeststellungsverfahren
Unterlagen nach § 43 EnWG

50hertz | Elia Group

Netzverstärkung Pasewalk - Güstrow

380-kV-Höchstspannungsleitung Güstrow - Siedenbrünzow - Iven/West - Pasewalk/Nord - Pasewalk (BBPIG Vorhaben Nr. 53)

Abschnitt:

Iven/West - Pasewalk/Nord - Pasewalk

Titel:

Rechtserwerbsplan M 343 - M 344

Unterlage: 7.2.2	Blatt: 53 von 77	Maßstab: 1 : 2.000	Koordinatensystem: ETRS 89 / UTM Zone 33

Legende:

Schutzstreifenfläche

Provisorium

Abspannmast

Tragmast

17 Ordnungsnummer

29 EigentümerschlÜsselnummer

Grenzen :

Staat

Land

Reg.Bez.

Kreis

Stadt/Gem.

Gemarkung

Flur

Flurstück

Nutzungsartengrenze

LSG / NSG

WSG

Sondergebiete

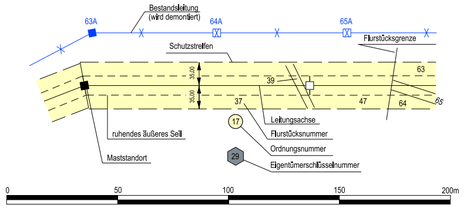

ALKIS: © GeoBasis-DE/LGB 2024
© GeoBasis-DE/M-V 2024

Vorhabenträgerin: 50Hertz Transmission GmbH
Heidestraße 2
D-10557 Berlin

Bearbeitung: OMEXOM Hochspannung GmbH
An der Marktbrücke 1
D-07554 Korbußen

Nr.	Änderung	Datum	Name

aufgestellt: Berlin, 31.03.2025

i.A. A. Deharde

M. Brüning

festgestellt nach § 43b EnWG: