


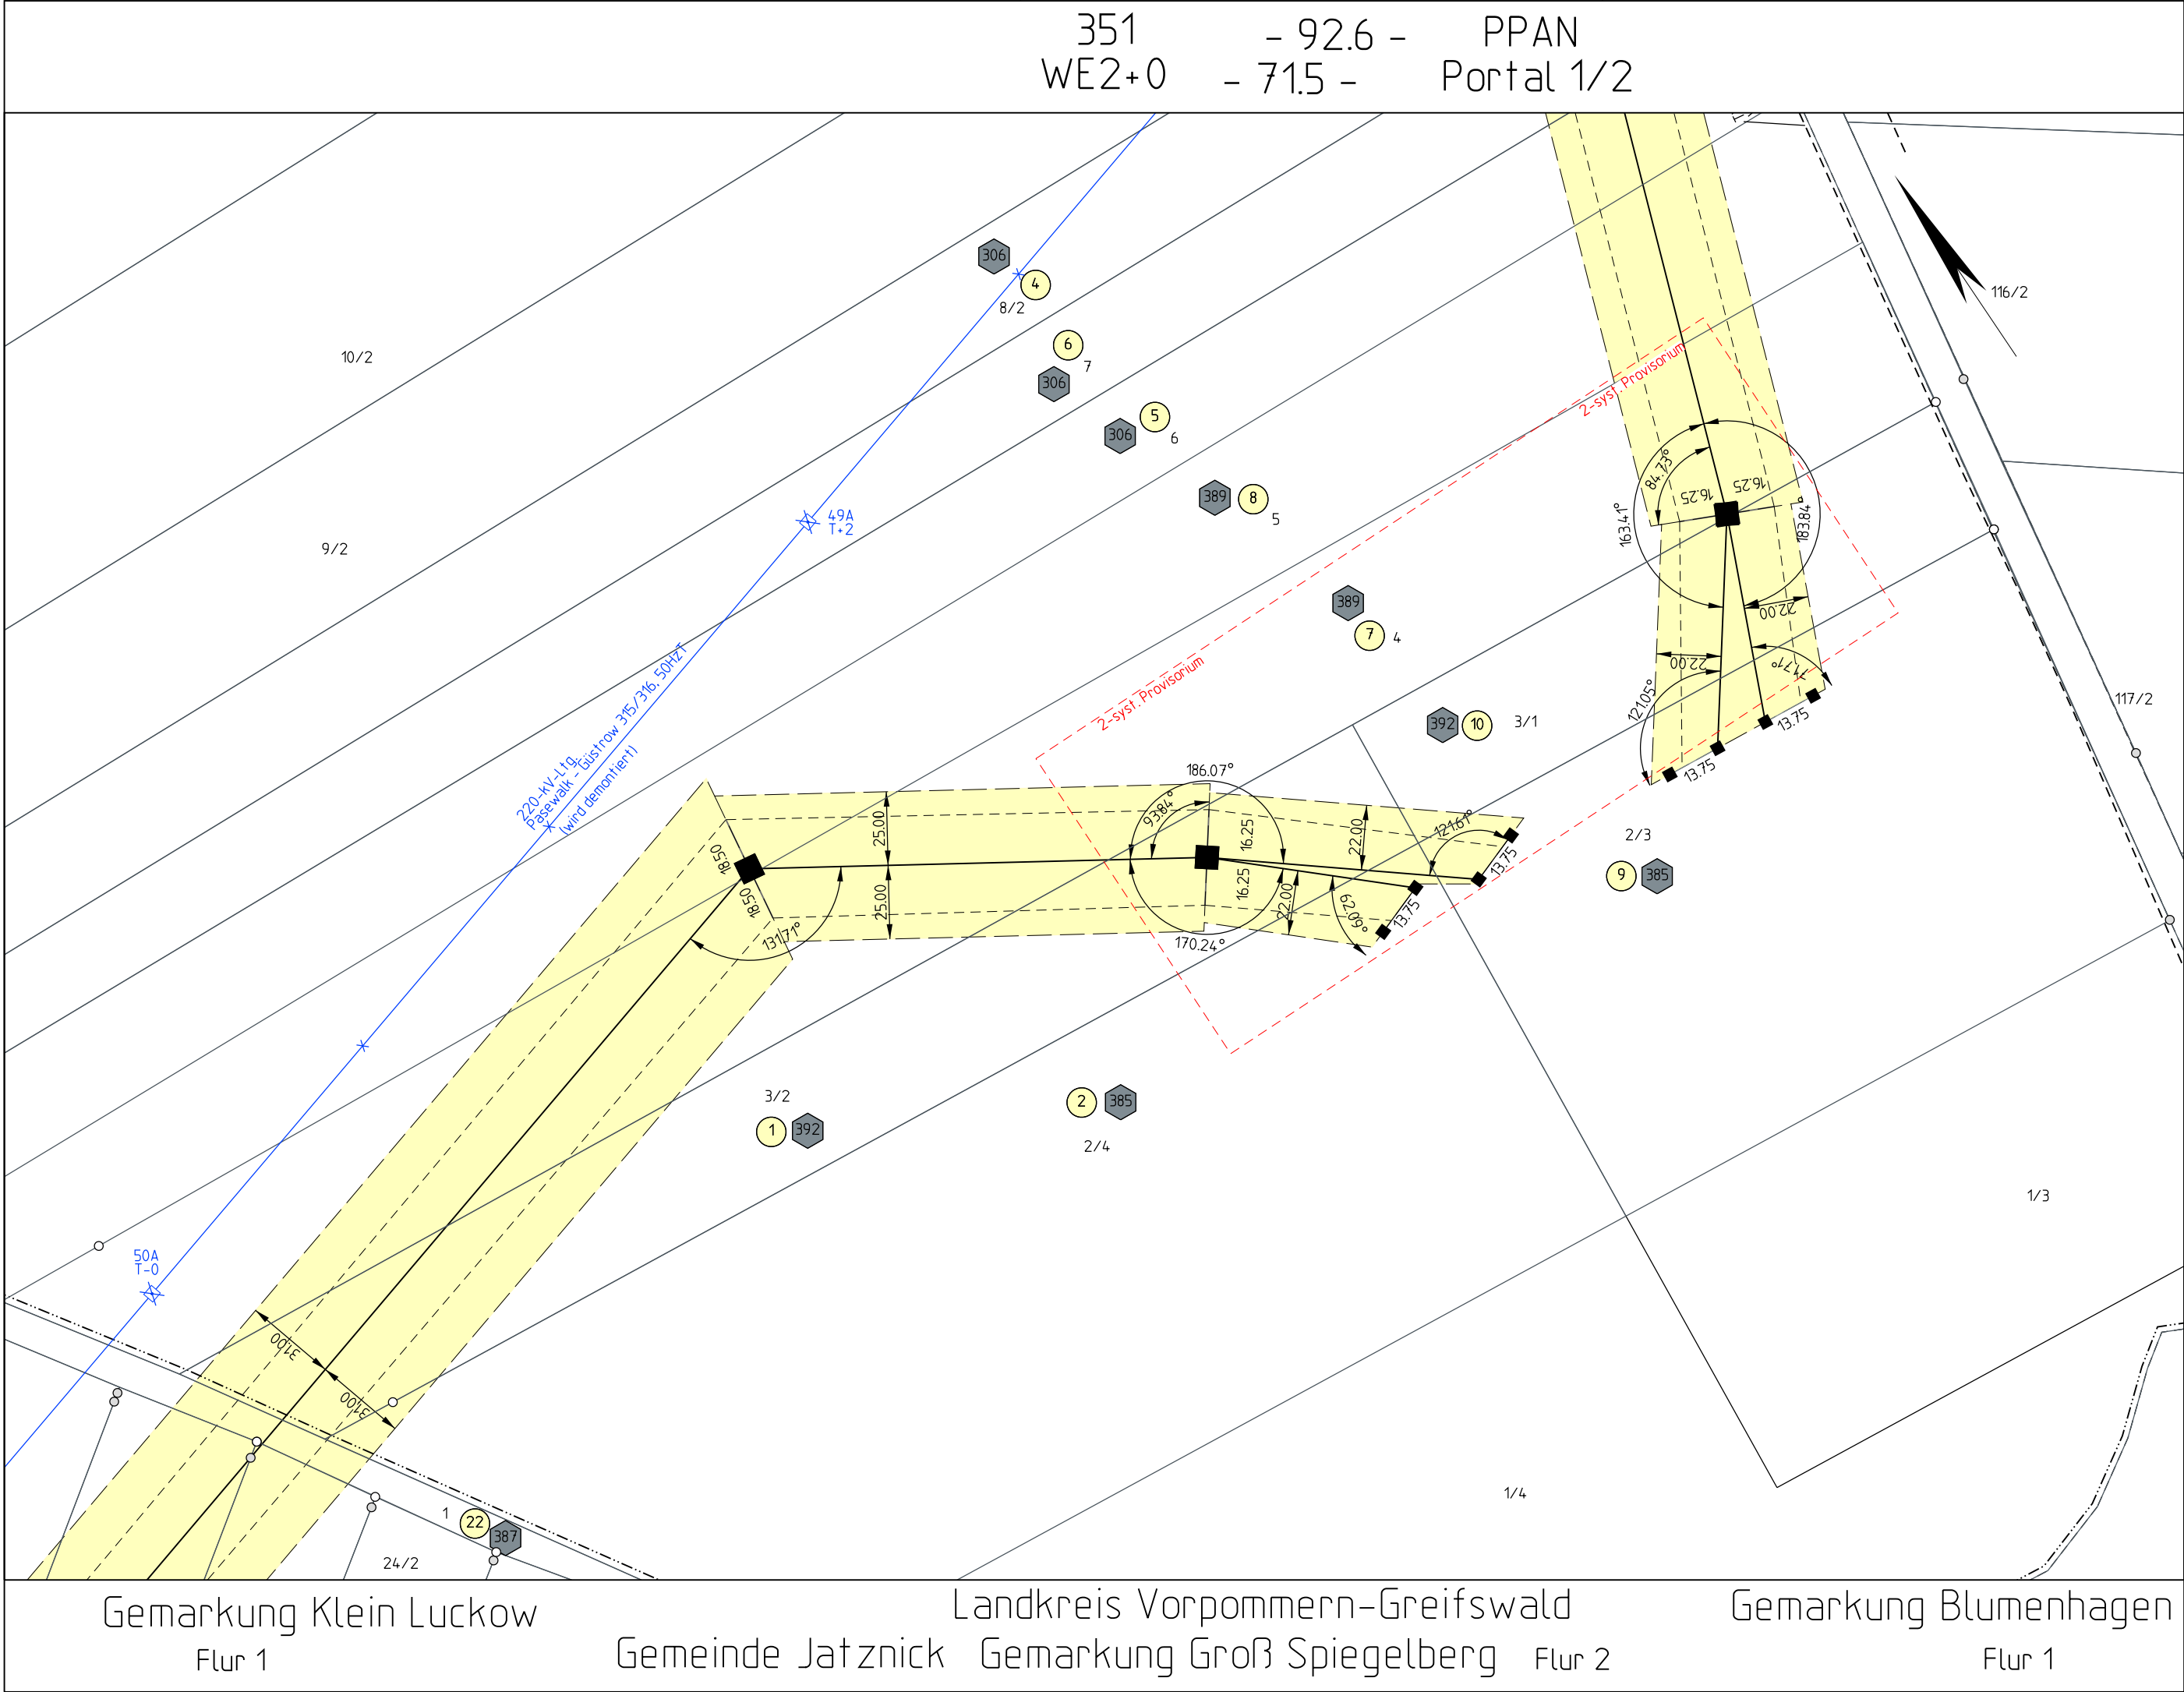

Planfeststellungsverfahren
Unterlagen nach § 43 EnWG

50hertz

Elia Group

Netzverstärkung Pasewalk - Güstrow
380-kV-Höchstspannungsleitung Güstrow - Siedenbrünzow -
Iven/West - Pasewalk/Nord - Pasewalk (BBPIG Vorhaben Nr. 53)

Abschnitt:

Iven/West - Pasewalk/Nord - Pasewalk

Titel:

Rechtserwerbsplan M 351 - PPAN

Unterlage: 7.2.2

Blatt: 57 von 77

Maßstab: 1 : 2.000

Koordinatensystem:
ETRS 89 / UTM Zone 33

Legende:

■

Abspannmast

□

Tragmast

17

Ordnungsnummer

29

Eigentümerschlüsselnummer

Schutzstreifenfläche

Provisorium

Grenzen :

Staat

Land

Reg. Bez.

Kreis

Stadt/Gem.

Gemarkung

Flur

Flurstück

Nutzungsartengrenze

LSG / NSG

WSG

Sondergebiete

0 50 100 150 200m

ALKIS: © GeoBasis-DE/LGB 2024
© GeoBasis-DE/IM-V 2024

Vorhabenträgerin: 50Hertz Transmission GmbH
Heidestraße 2
D-10557 Berlin

Bearbeitung: OMEXOM Hochspannung GmbH
An der Marktbrücke 1
D-07554 Korbußen

Nr.

Änderung

Datum

Name

aufgestellt: Berlin, 31.03.2025

festgestellt nach § 43b EnWG:

A. Deharde

M. Brüning