


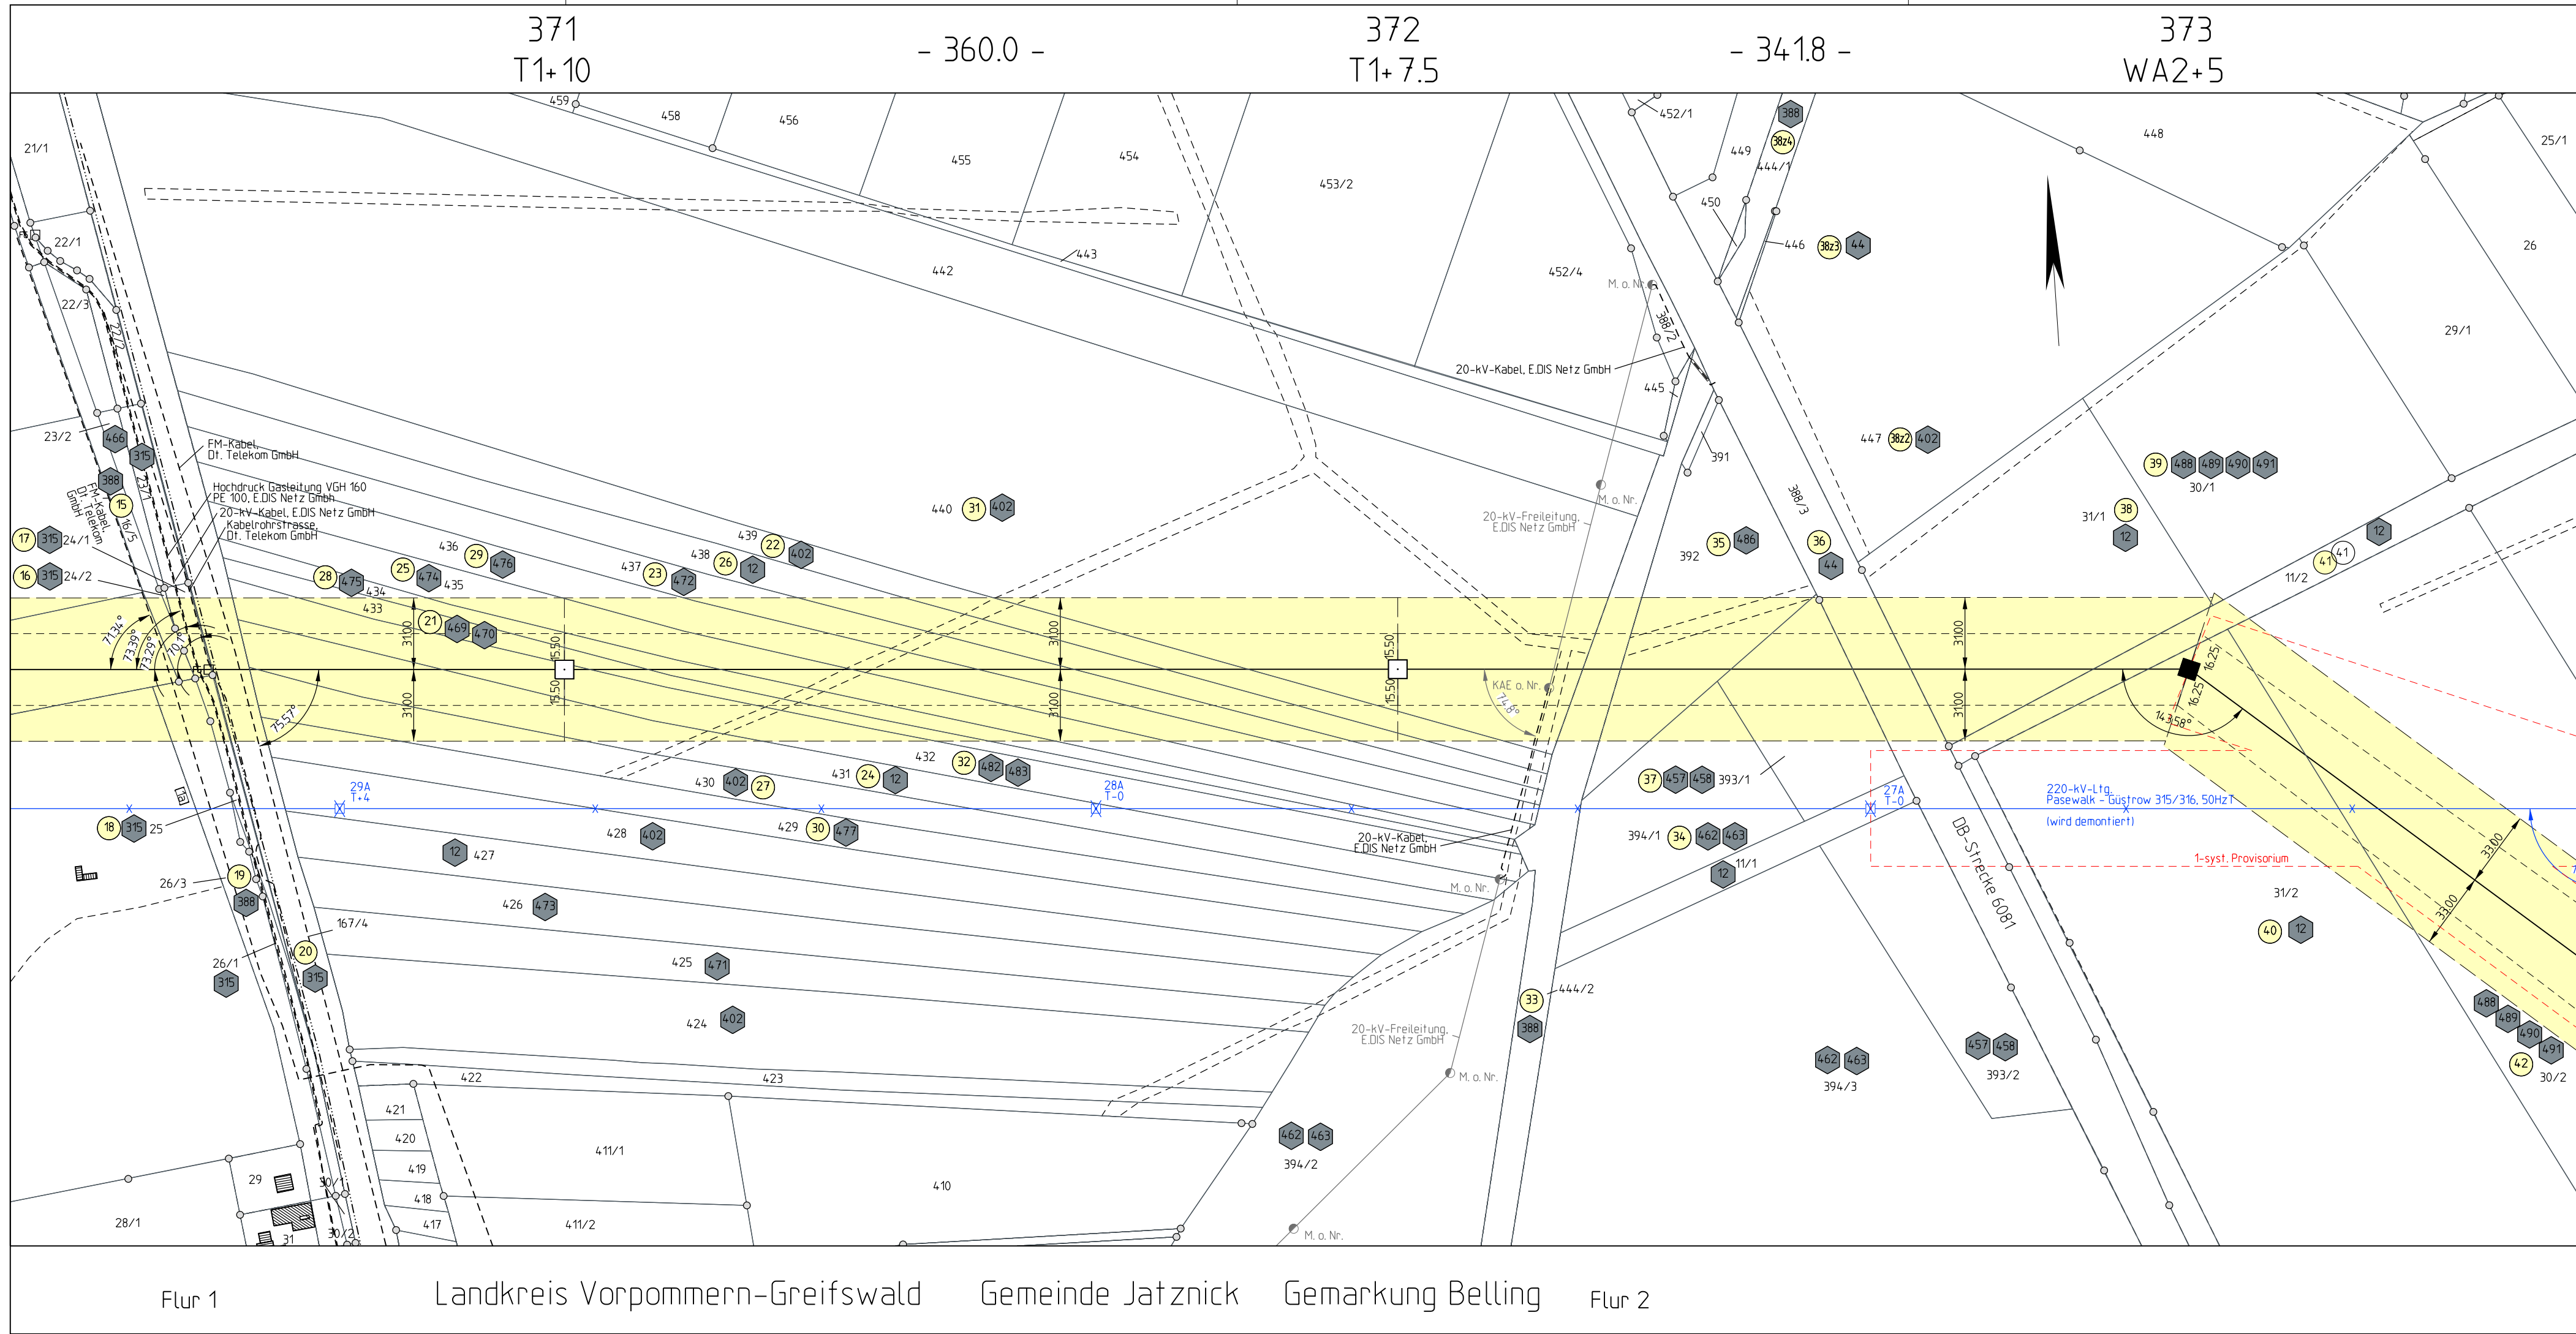

Planfeststellungsverfahren
Unterlagen nach § 43 EnWG

E.ON Group

Netzverstärkung Pasewalk - Güstrow
380-kV-Höchstspannungsleitung Güstrow - Siedenbrünzow -
Iven/West - Pasewalk/Nord - Pasewalk (BBPIG Vorhaben Nr. 53)

Abschnitt:
Iven/West - Pasewalk/Nord - Pasewalk

Titel:
Rechtserwerbsplan M 371- M 373

Unterlage: 7.2.2

Blatt: 68 von 77

Maßstab: 1 : 2.000

Koordinatensystem:
ETRS 89 / UTM Zone 33

Legende:
Schutzstreifenfläche
Provisorium
Grenzen :
Staat
Land
Reg.Bez.
Kreis
Stadt/Gem.
Gemarkung
Flur
Flurstück
Nutzungsartengrenze
LSG / NSG
WSG
Sondergebiete

Abspannmast
Tragmast
Ordnungsnummer
Eigentümerkassennummer

Bestandsleitung (wird demontiert)
Schutzstreifen
Flurstücksgrenze
Leitungsschneise
Flurstücksnummer
Ordnungsnummer
Eigentümerkassennummer
ruuhendes äußeres Seil
Maststandort

0 50 100 150 200m

Vorhabenträgerin: 50Hertz Transmission GmbH
Heidestraße 2
D-10557 Berlin

Bearbeitung: OMEXOM Hochspannung GmbH
An der Marktbrücke 1
D-07554 Korbüßen

Nr.	Änderung	Datum	Name

aufgestellt: Berlin, 31.03.2025

A. Deharde

festgestellt nach § 43b EnWG:

M. Brüning