


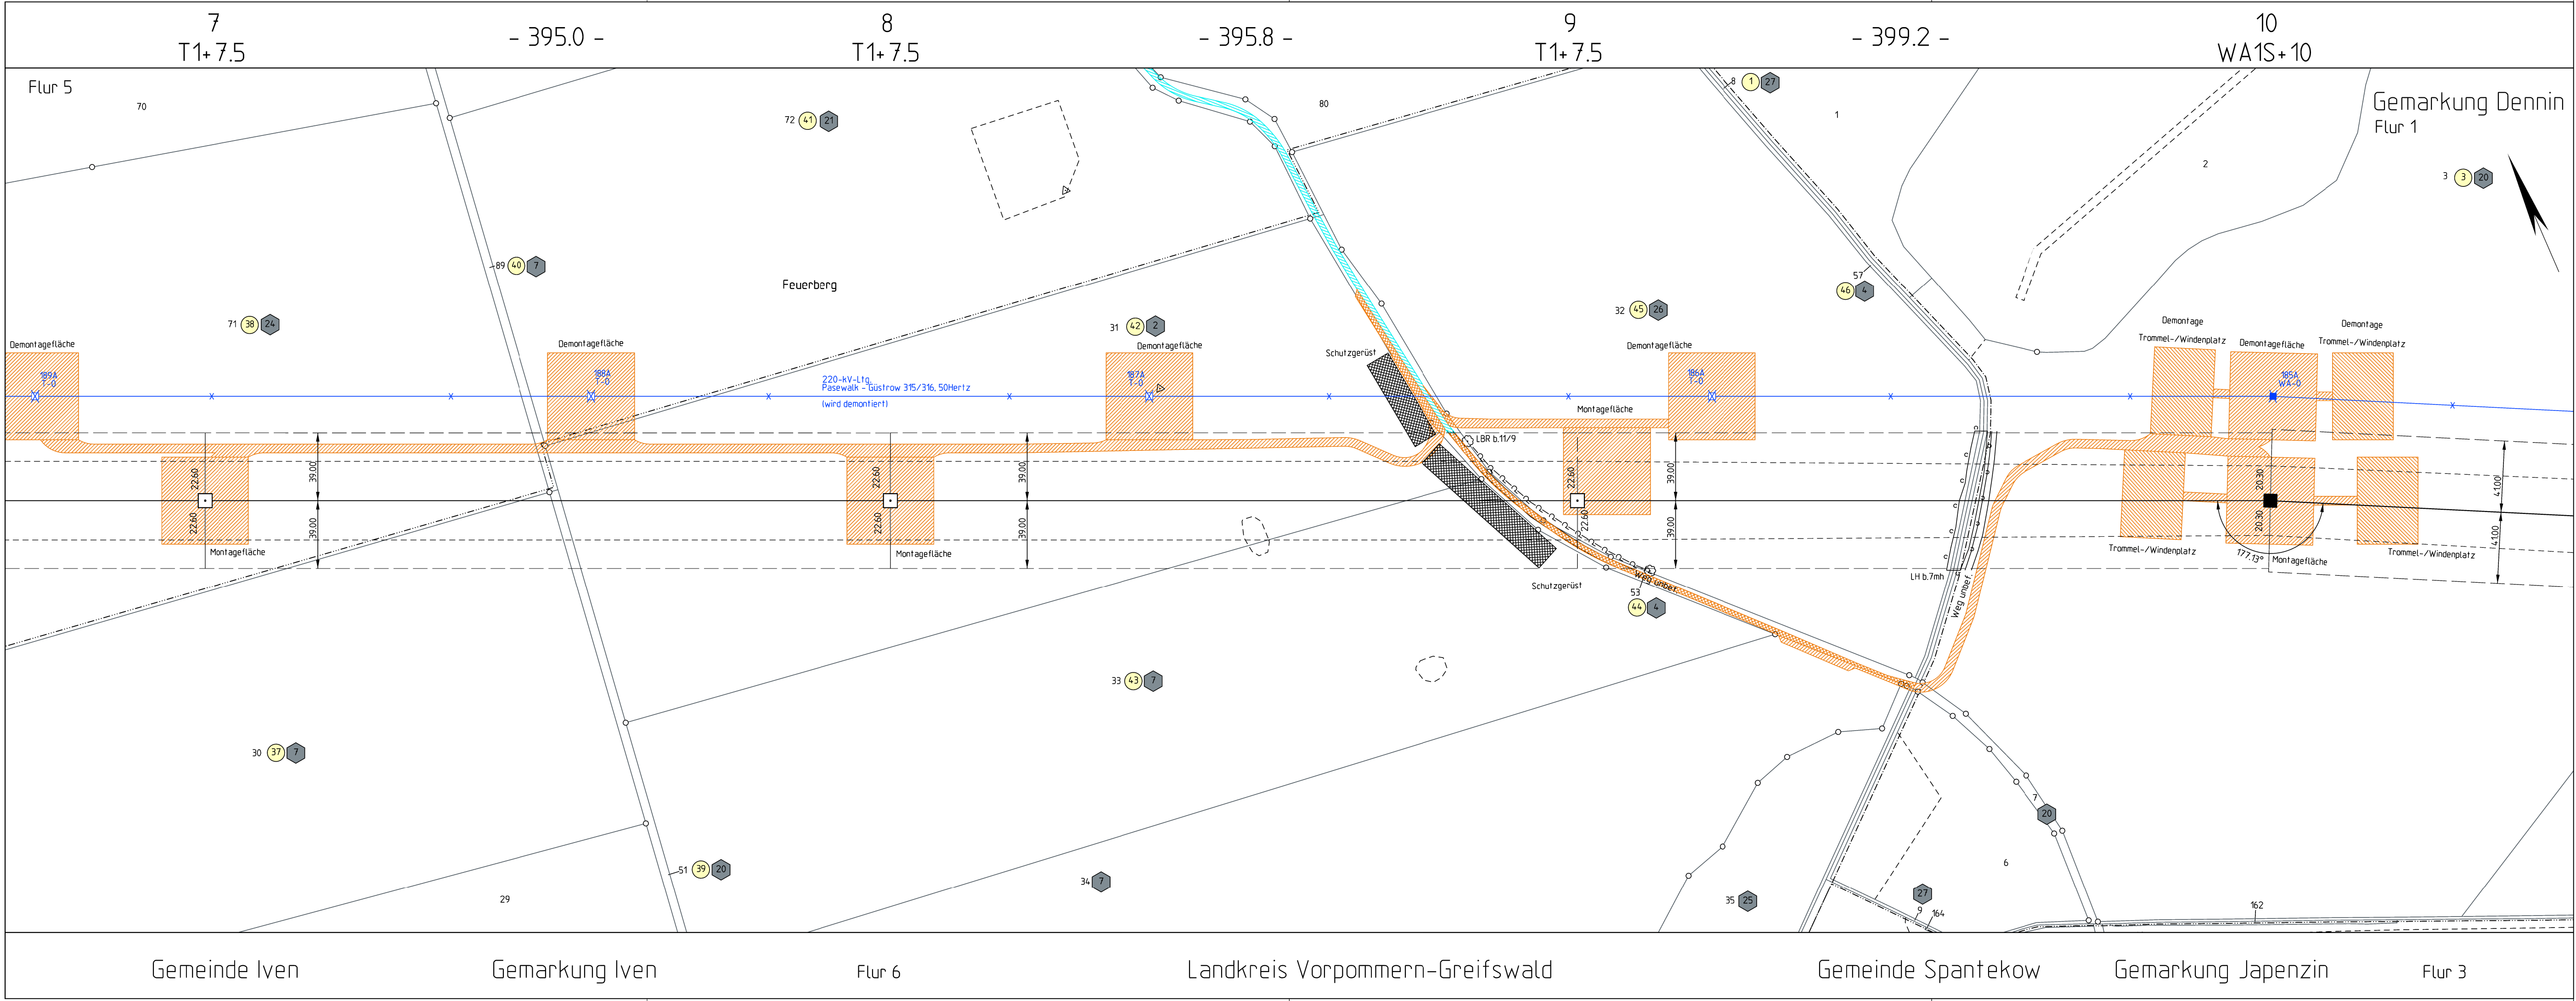

Planfeststellungsverfahren  
Unterlagen nach § 43 EnWG

  
Elia Group

**Netzverstärkung Pasewalk - Güstrow**  
380-kV-Höchstspannungsleitung Güstrow - Siedenbrünzow -  
Iven/West - Pasewalk/Nord - Pasewalk (BBPIG Vorhaben Nr. 53)

Abschnitt:  
**Iven/West - Pasewalk/Nord - Pasewalk**

Titel: Lageplan Zuwegung/Montageflächen incl. Rückbau im Parallelbereich  
M 7 - M 10

Unterlage: 7.2.3

Blatt: 5 von 77

Maßstab: 1 : 2.000

Koordinatensystem:  
ETRS 89 / UTM Zone 33

**Legende:**

Montageflächen,  
nicht öffentliche Zuwegung

öffentliche Zuwegung

klassifizierte Straße

dauerhafte Zuwegung

Provisorium

Abspannmast mit Bemaßung bis zum äußeren Seil

Tragmast mit Bemaßung bis zum äußeren Seil

Ordnungsnummer

Eigentümerschlüsselnummer

Bestandsleitung (wird demontiert)

nicht öffentl. Straßen und Wege

Flurstücksgrenze

Leitungsachse

Flurstücknummer

Ordnungsnummer

Eigentümerschlüsselnummer


Flurstück

Nutzungsartengrenze

LSG / NSG

WSG

Sondergebiete

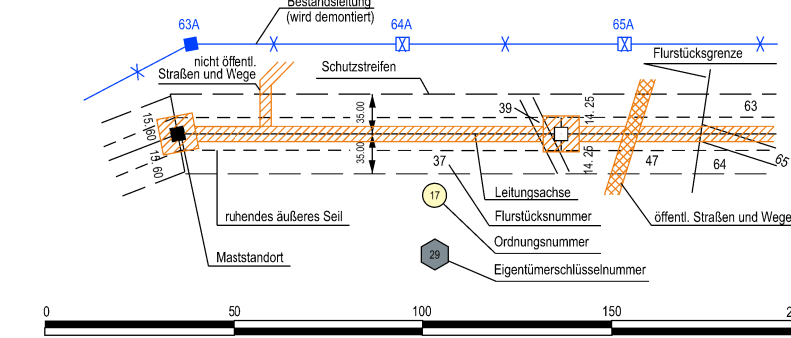

ALKIS: © GeoBasis-DE/M-V 2024

Vorhabenträgerin: 50Hertz Transmission GmbH  
Heidestraße 2  
D-10557 Berlin


Bearbeitung: OMEXOM Hochspannung GmbH  
Schulstraße 124  
D-29664 Walsrode

| Nr. | Änderung | Datum | Name |
|-----|----------|-------|------|
|     |          |       |      |

aufgestellt: Berlin, 31.03.2025

festgestellt nach § 43b EnWG:

  
A. Deharde

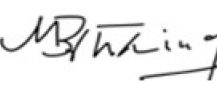  
M. Brüning

Gemeinde Iven

Gemarkung Iven

Flur 6

Landkreis Vorpommern-Greifswald

Gemeinde Spantekow

Gemarkung Japenzin

Flur 3