


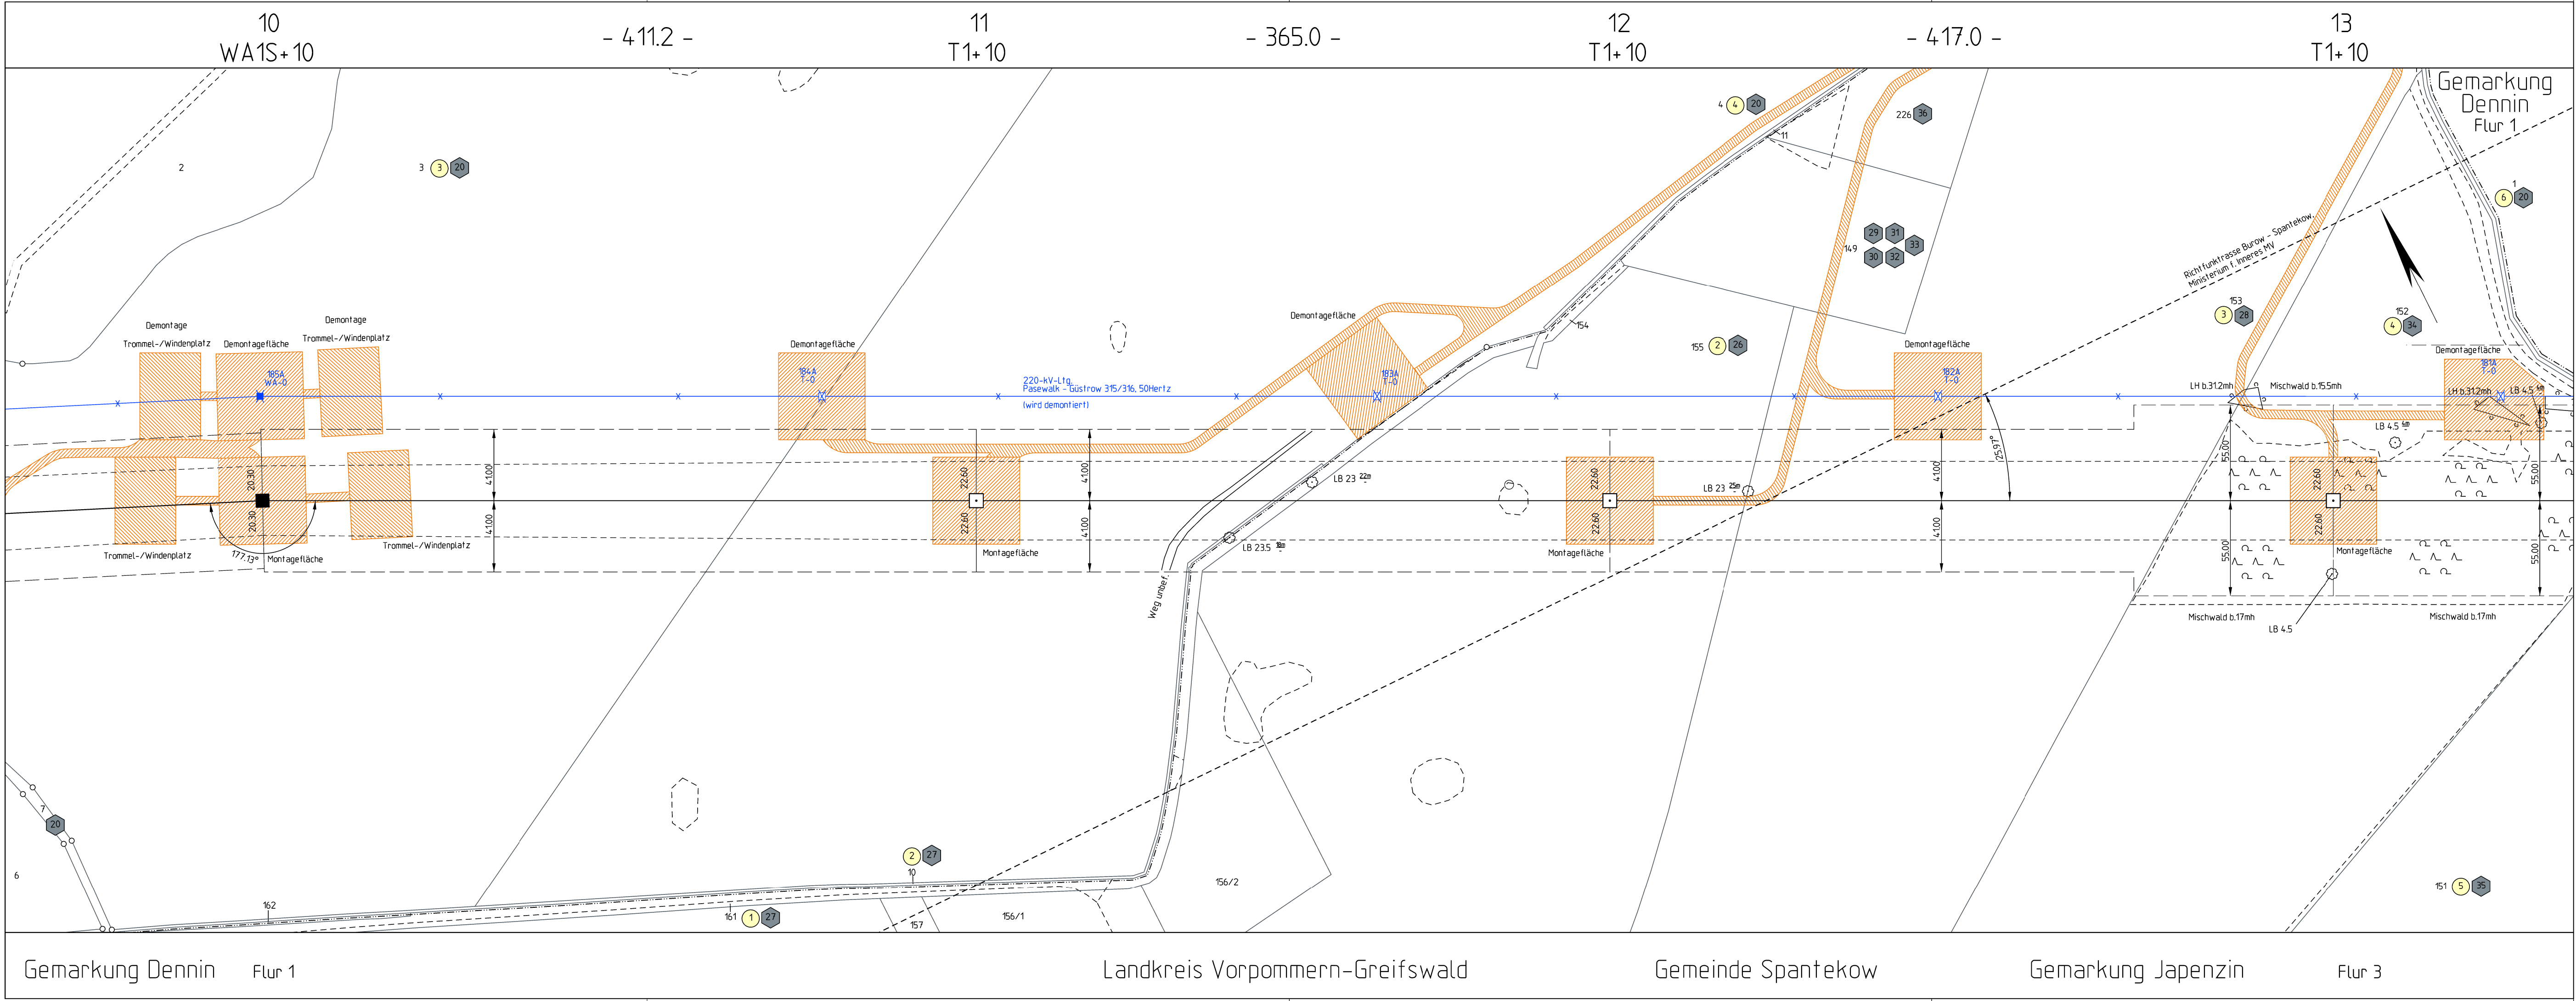

Planfeststellungsverfahren  
Unterlagen nach § 43 EnWG

  
E.ON Energy Research Center

**Netzverstärkung Pasewalk - Güstrow**  
380-kV-Höchstspannungsleitung Güstrow - Siedenbrünzow -  
Iven/West - Pasewalk/Nord - Pasewalk (BBPIG Vorhaben Nr. 53)

Abschnitt:  
**Iven/West - Pasewalk/Nord - Pasewalk**

Titel: Lageplan Zuwegung/Montageflächen incl. Rückbau im Parallelbereich  
M 10 - M 13

|                  |                 |                    |                                             |
|------------------|-----------------|--------------------|---------------------------------------------|
| Unterlage: 7.2.3 | Blatt: 6 von 77 | Maßstab: 1 : 2.000 | Koordinatensystem:<br>ETRS 89 / UTM Zone 33 |
|------------------|-----------------|--------------------|---------------------------------------------|

**Legende:**  
Montageflächen, nicht öffentliche Zuwegung  
öffentliche Zuwegung  
klassifizierte Straße  
dauerhafte Zuwegung  
Provisorium  
Abspannmast mit Bemaßung bis zum äußeren Seil  
Tragmast mit Bemaßung bis zum äußeren Seil  
Ordnungsnummer  
Eigentümerschlüsselnummer  
Bestandsleitung (wird demontiert)  
nicht öffentl. Straßen und Wege  
Flurstücksgrenze  
Leitungsachse  
Flurstücknummer  
Ordnungsnummer  
Eigentümerschlüsselnummer  
Maststandort  
ruuhendes äußeres Seil  
0 50 100 150 200m

**Grenzen:**  
Staat  
Land  
Reg. Bez.  
Kreis  
Stadt/Gem.  
Gemarkung  
Flur  
Flurstück  
Nutzungsartengrenze  
LSG / NSG  
WSG  
Sondergebiete

|                                                                                |          |                                                                              |      |
|--------------------------------------------------------------------------------|----------|------------------------------------------------------------------------------|------|
| Vorhabenträgerin: 50Hertz Transmission GmbH<br>Heidestraße 2<br>D-10557 Berlin |          | Bearbeitung: OMEXOM Hochspannung GmbH<br>Schulstraße 124<br>D-29664 Walsrode |      |
| Nr.                                                                            | Änderung | Datum                                                                        | Name |
|                                                                                |          |                                                                              |      |

aufgestellt: Berlin, 31.03.2025

A. Deharde

M. Brüning

festgestellt nach § 43b EnWG: