


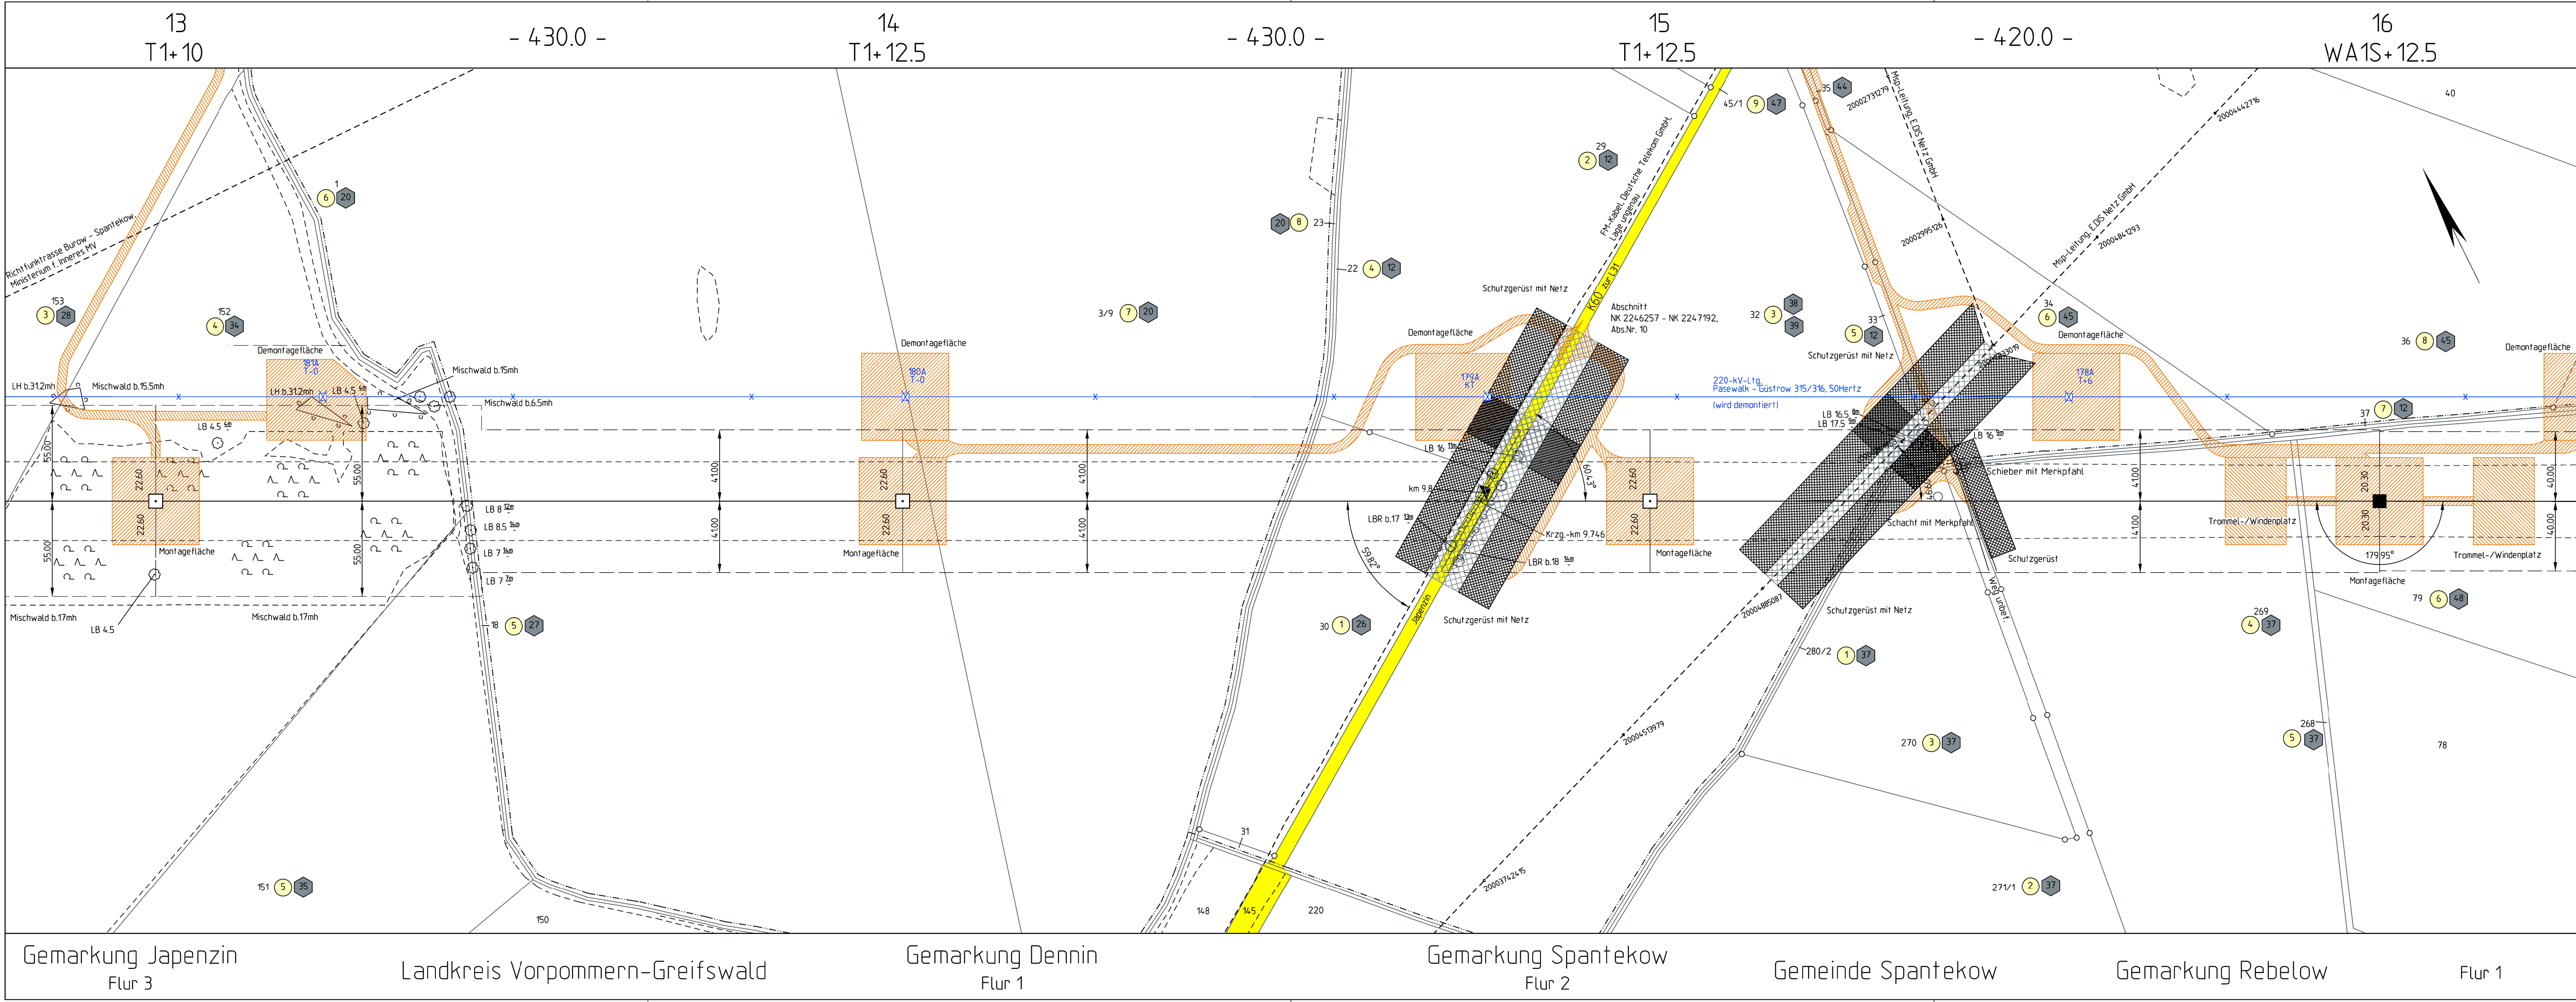

Planfeststellungsverfahren
Unterlagen nach § 43 EnWG

E.ON Group

Netzverstärkung Pasewalk - Güstrow
380-kV-Höchstspannungsleitung Güstrow - Siedenbrünzow -
Iven/West - Pasewalk/Nord - Pasewalk (BBPIG Vorhaben Nr. 53)

Abschnitt:
Iven/West - Pasewalk/Nord - Pasewalk

Titel: Lageplan Zuwegung/Montageflächen incl. Rückbau im Parallelbereich
M 13 - M 16

Unterlage: 7.2.3

Blatt: 7 von 77

Maßstab: 1 : 2.000

Koordinatensystem:
ETRS 89 / UTM Zone 33

Legende:

Montageflächen, nicht öffentliche Zuwegung

öffentliche Zuwegung

klassifizierte Straße

dauerhafte Zuwegung

Provisorium

Abspannmast mit Bemessung bis zum äußeren Seil

Tragmast mit Bemessung bis zum äußeren Seil

Ordnungsnummer

Eigenumschlüsselnummer

Bestandsleitung (wird demontiert)

nicht öffentl. Straßen und Wege

Flurstücksgrenze

Leitungsachse

Flurstücknummer

Ordnungsnummer

Eigenumschlüsselnummer

Maststandort

öffentl. Straßen und Wege

Grenzen:

Staat

Land

Reg. Bez.

Kreis

Stadt/Gem.

Gemarkung

Flur

Flurstück

Nutzungsartengrenze

LSG / NSG

WSG

Sondergebiete

ALKIS: © GeoBasis-DE/M-V 2024

Vorhabenträgerin: 50Hertz Transmission GmbH
Heidestraße 2
D-10557 Berlin

Bearbeitung: OMEXOM Hochspannung GmbH
Schulstraße 124
D-29664 Walsrode

Nr.	Änderung	Datum	Name

aufgestellt: Berlin, 31.03.2025

festgestellt nach § 43b EnWG:

A. Deharde

M. Brüning

Gemarkung Japenzin
Flur 3

Landkreis Vorpommern-Greifswald

Gemarkung Dennin
Flur 1

Gemarkung Spantekow
Flur 2

Gemeinde Spantekow

Gemarkung Rebelow
Flur 1