


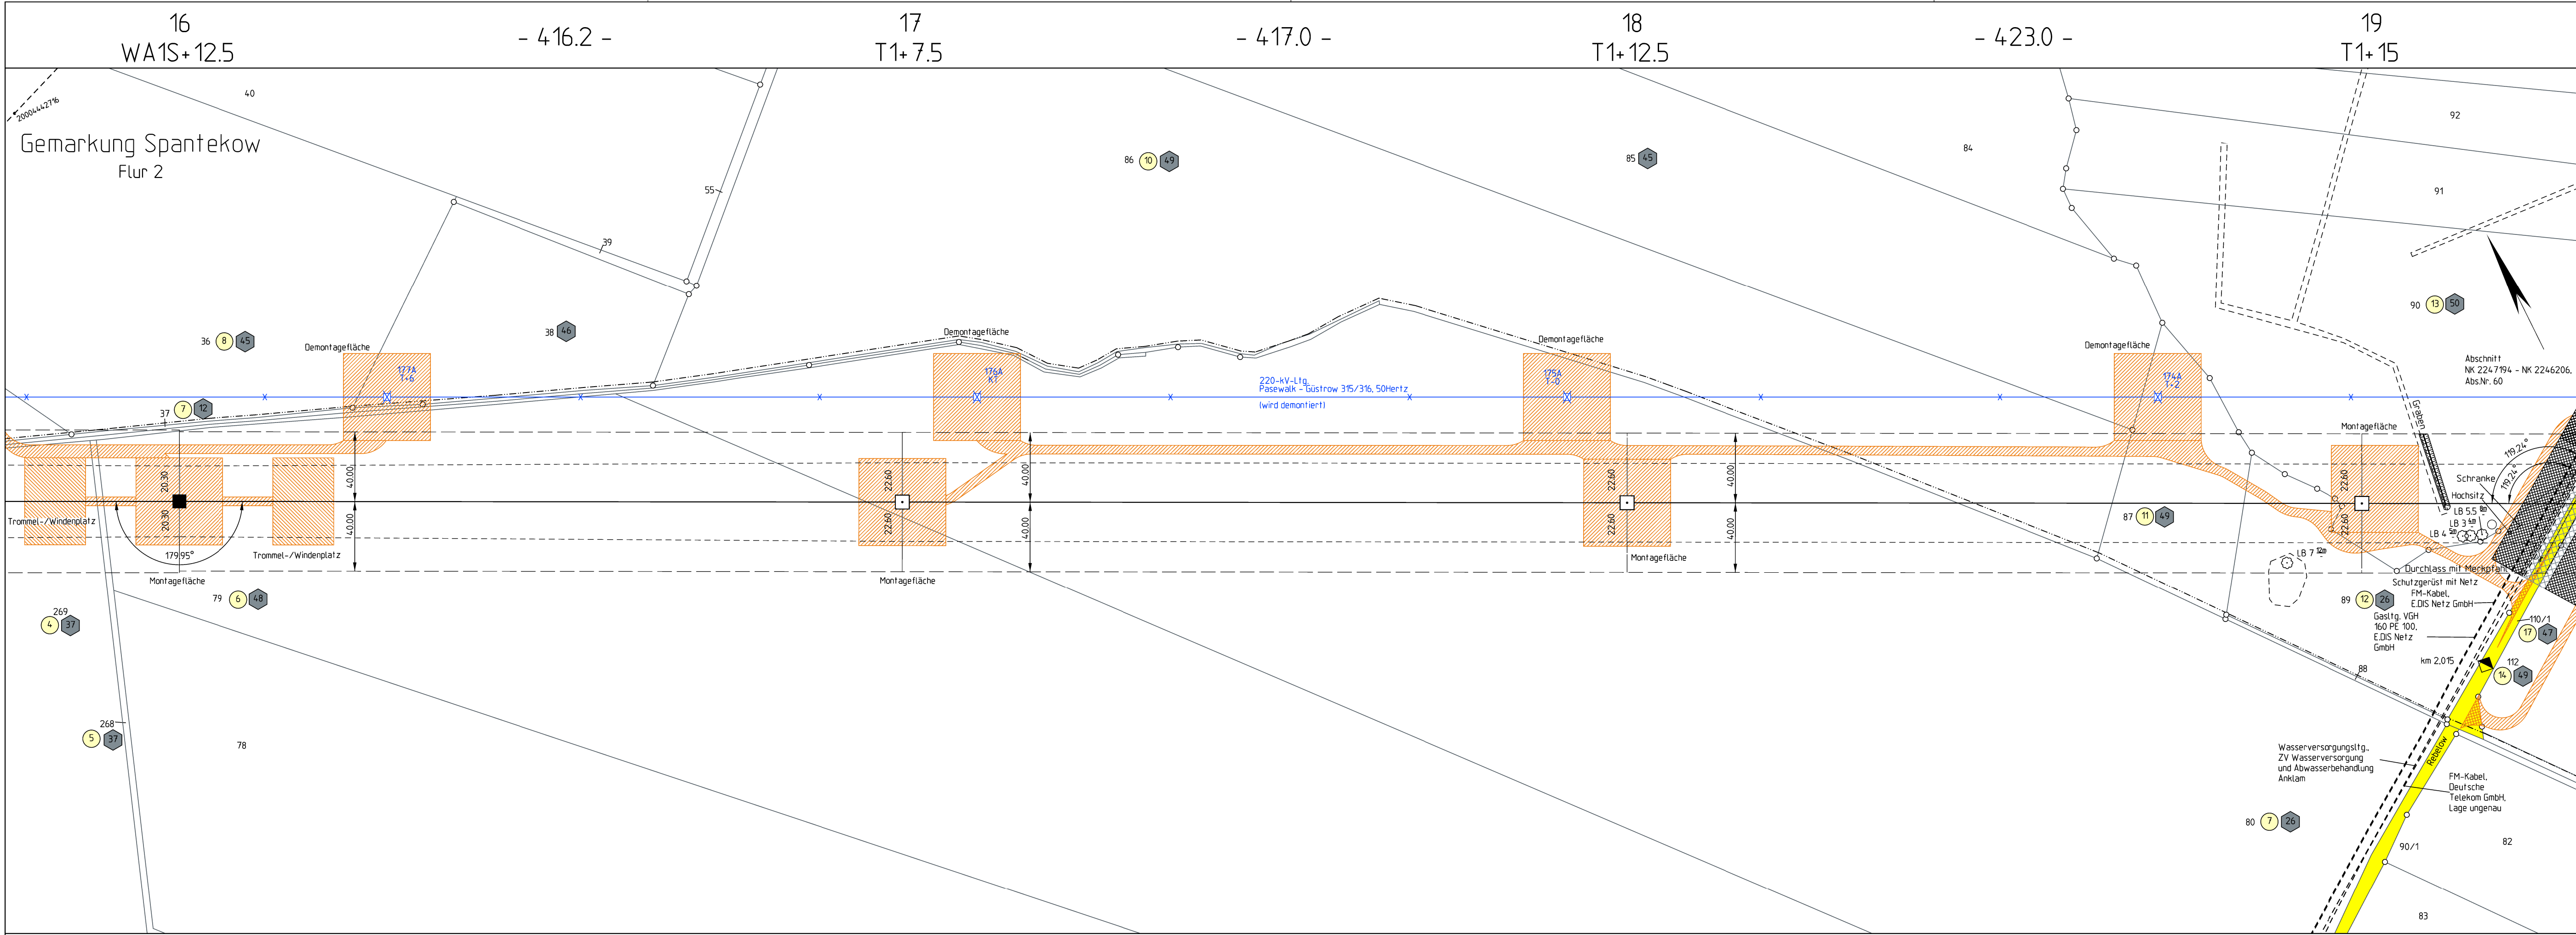

Planfeststellungsverfahren
Unterlagen nach § 43 EnWG

Netzverstärkung Pasewalk - Güstrow
380-kV-Höchstspannungsleitung Güstrow - Siedenbrünzow - Iven/West - Pasewalk/Nord - Pasewalk (BBPIG Vorhaben Nr. 53)

Abschnitt:

Iven/West - Pasewalk/Nord - Pasewalk

Titel:

**Lageplan Zuwegung/Montageflächen incl. Rückbau im Parallelbereich
M 16 - M 19**

Unterlage: 7.2.3

Blatt: 8 von 77

Maßstab: 1 : 2.000

Koordinatensystem:
ETRS 89 / UTM Zone 33

Legende:

Montageflächen, nicht öffentliche Zuwegung

klassifizierte Straße

Provisorium

öffentliche Zuwegung

dauerhafte Zuwegung

Abspannmast mit Bemaßung bis zum äußeren Seil

Tragmast mit Bemaßung bis zum äußeren Seil

Ordnungsnummer

Eigentümerschlüsselnummer

Bestandsleitung (wird demontiert)

nicht öffentl. Straßen und Wege

Schutzstreifen

Flurstücksgrenze

Leitungsachse

Flurstücknummer

Ordnungsnummer

Eigentümerschlüsselnummer

ruuhendes äußeres Seil

Maßstabort

öffentl. Straßen und Wege

Staat

Land

Reg. Bez.

Kreis

Stadt/Gem.

Gemarkung

Flur

Flurstück

Nutzungsartengrenze

LSG / NSG

WSG

Sondergebiete

0

50

100

150

200m

ALKIS: © GeoBasis-DE/M-V 2024

Vorhabenträgerin: 50Hertz Transmission GmbH
Heidestraße 2
D-10557 Berlin

Bearbeitung: OMEXOM Hochspannung GmbH
Schulstraße 124
D-29664 Walsrode

Nr.

Änderung

Datum

Name

aufgestellt: Berlin, 31.03.2025

festgestellt nach § 43b EnWG:

A. Deharde

M. Brüning