




Planfeststellungsverfahren

Unterlagen nach § 43 EnWG

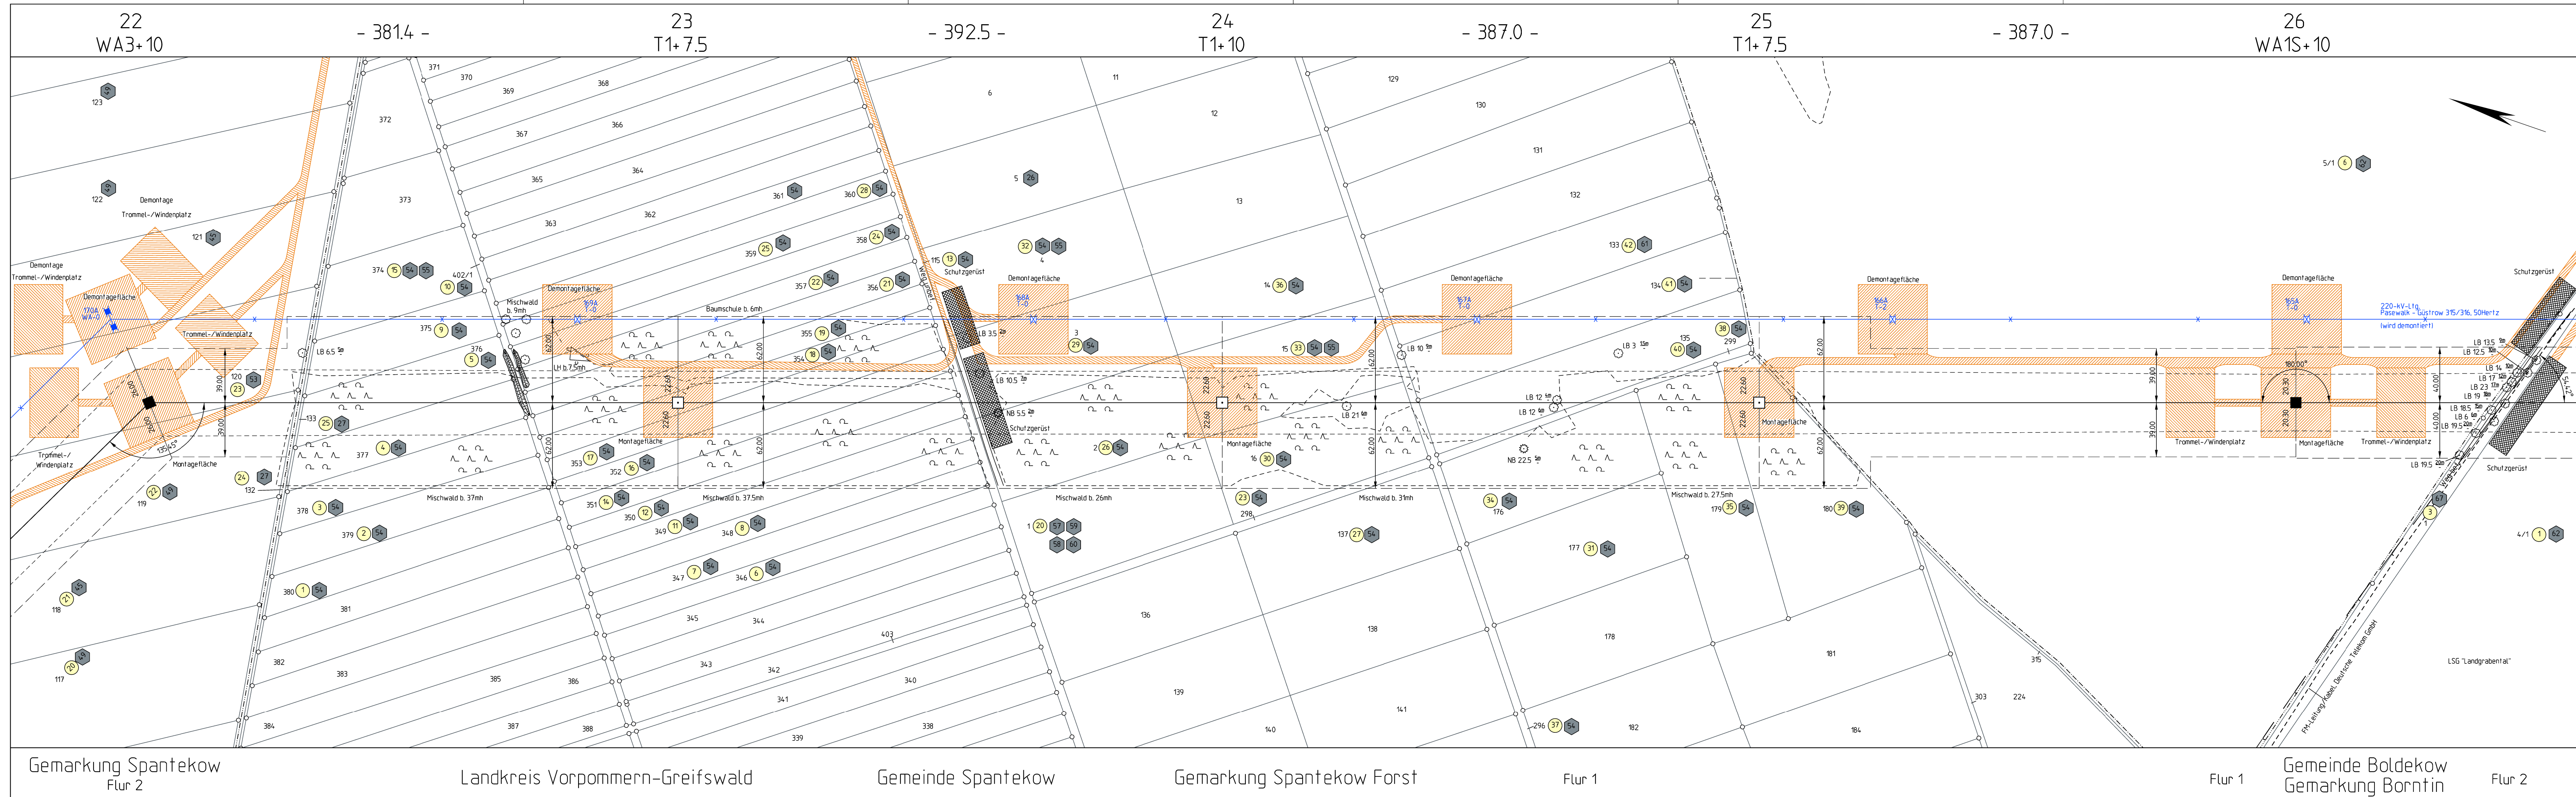

Netzverstärkung Pasewalk - Güstrow

380-kV-Höchstspannungsleitung Güstrow - Siedenbrünzow -
Iven/West - Pasewalk/Nord - Pasewalk (BBPIG Vorhaben Nr. 53)

Abschnitt:

Iven/West - Pasewalk/Nord - Pasewalk

Titel: Lageplan Zuwegung/Montageflächen incl. Rückbau im Parallelbereich
M 22 - M 26

Unterlage: 7.2.3

Blatt: 10 von 77

Maßstab: 1 : 2.000

Koordinatensystem:
ETRS 89 / UTM Zone 33

Legende:


Montageflächen, nicht öffentliche Zuwegung	
öffentliche Zuwegung	

klassifizierte Straße		Provisorium	
dauerhafte Zuwegung			

Abspannmast mit Bemaßung bis zum äußeren Seil

Grenzen :

Staat	
Land	
Reg.Bez.	
Kreis	
Stadt/Gem.	
Gemarkung	
Flur	
Flurstück	
Nutzungsartengrenze	
LSG / NSG	
WSG	
Sonderebeziehe	

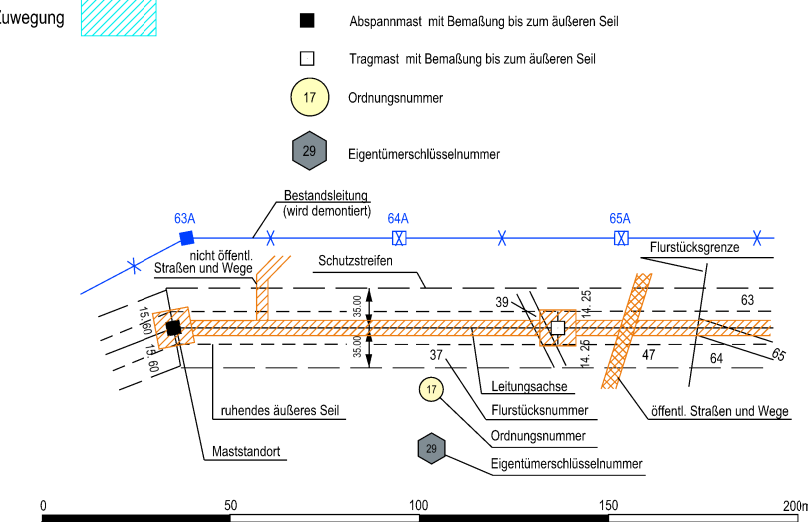

ALKIS: © GeoBasis-DE/M-V 2024

Vorhabenträgerin: 50Hertz Transmission GmbH
Heidestraße 2
D-10557 Berlin

Bearbeitung:	OMEXOM Hochspannung GmbH Schulstraße 124 D-29664 Walsrode
--------------	---

Nr.	Änderung	Datum	Name

aufgestellt: Berlin, 31.03.2025

	festgestellt nach § 43b EnWG:
--	-------------------------------

A. Deharde

M. Brüning

A. Deharde

M. Brüning