


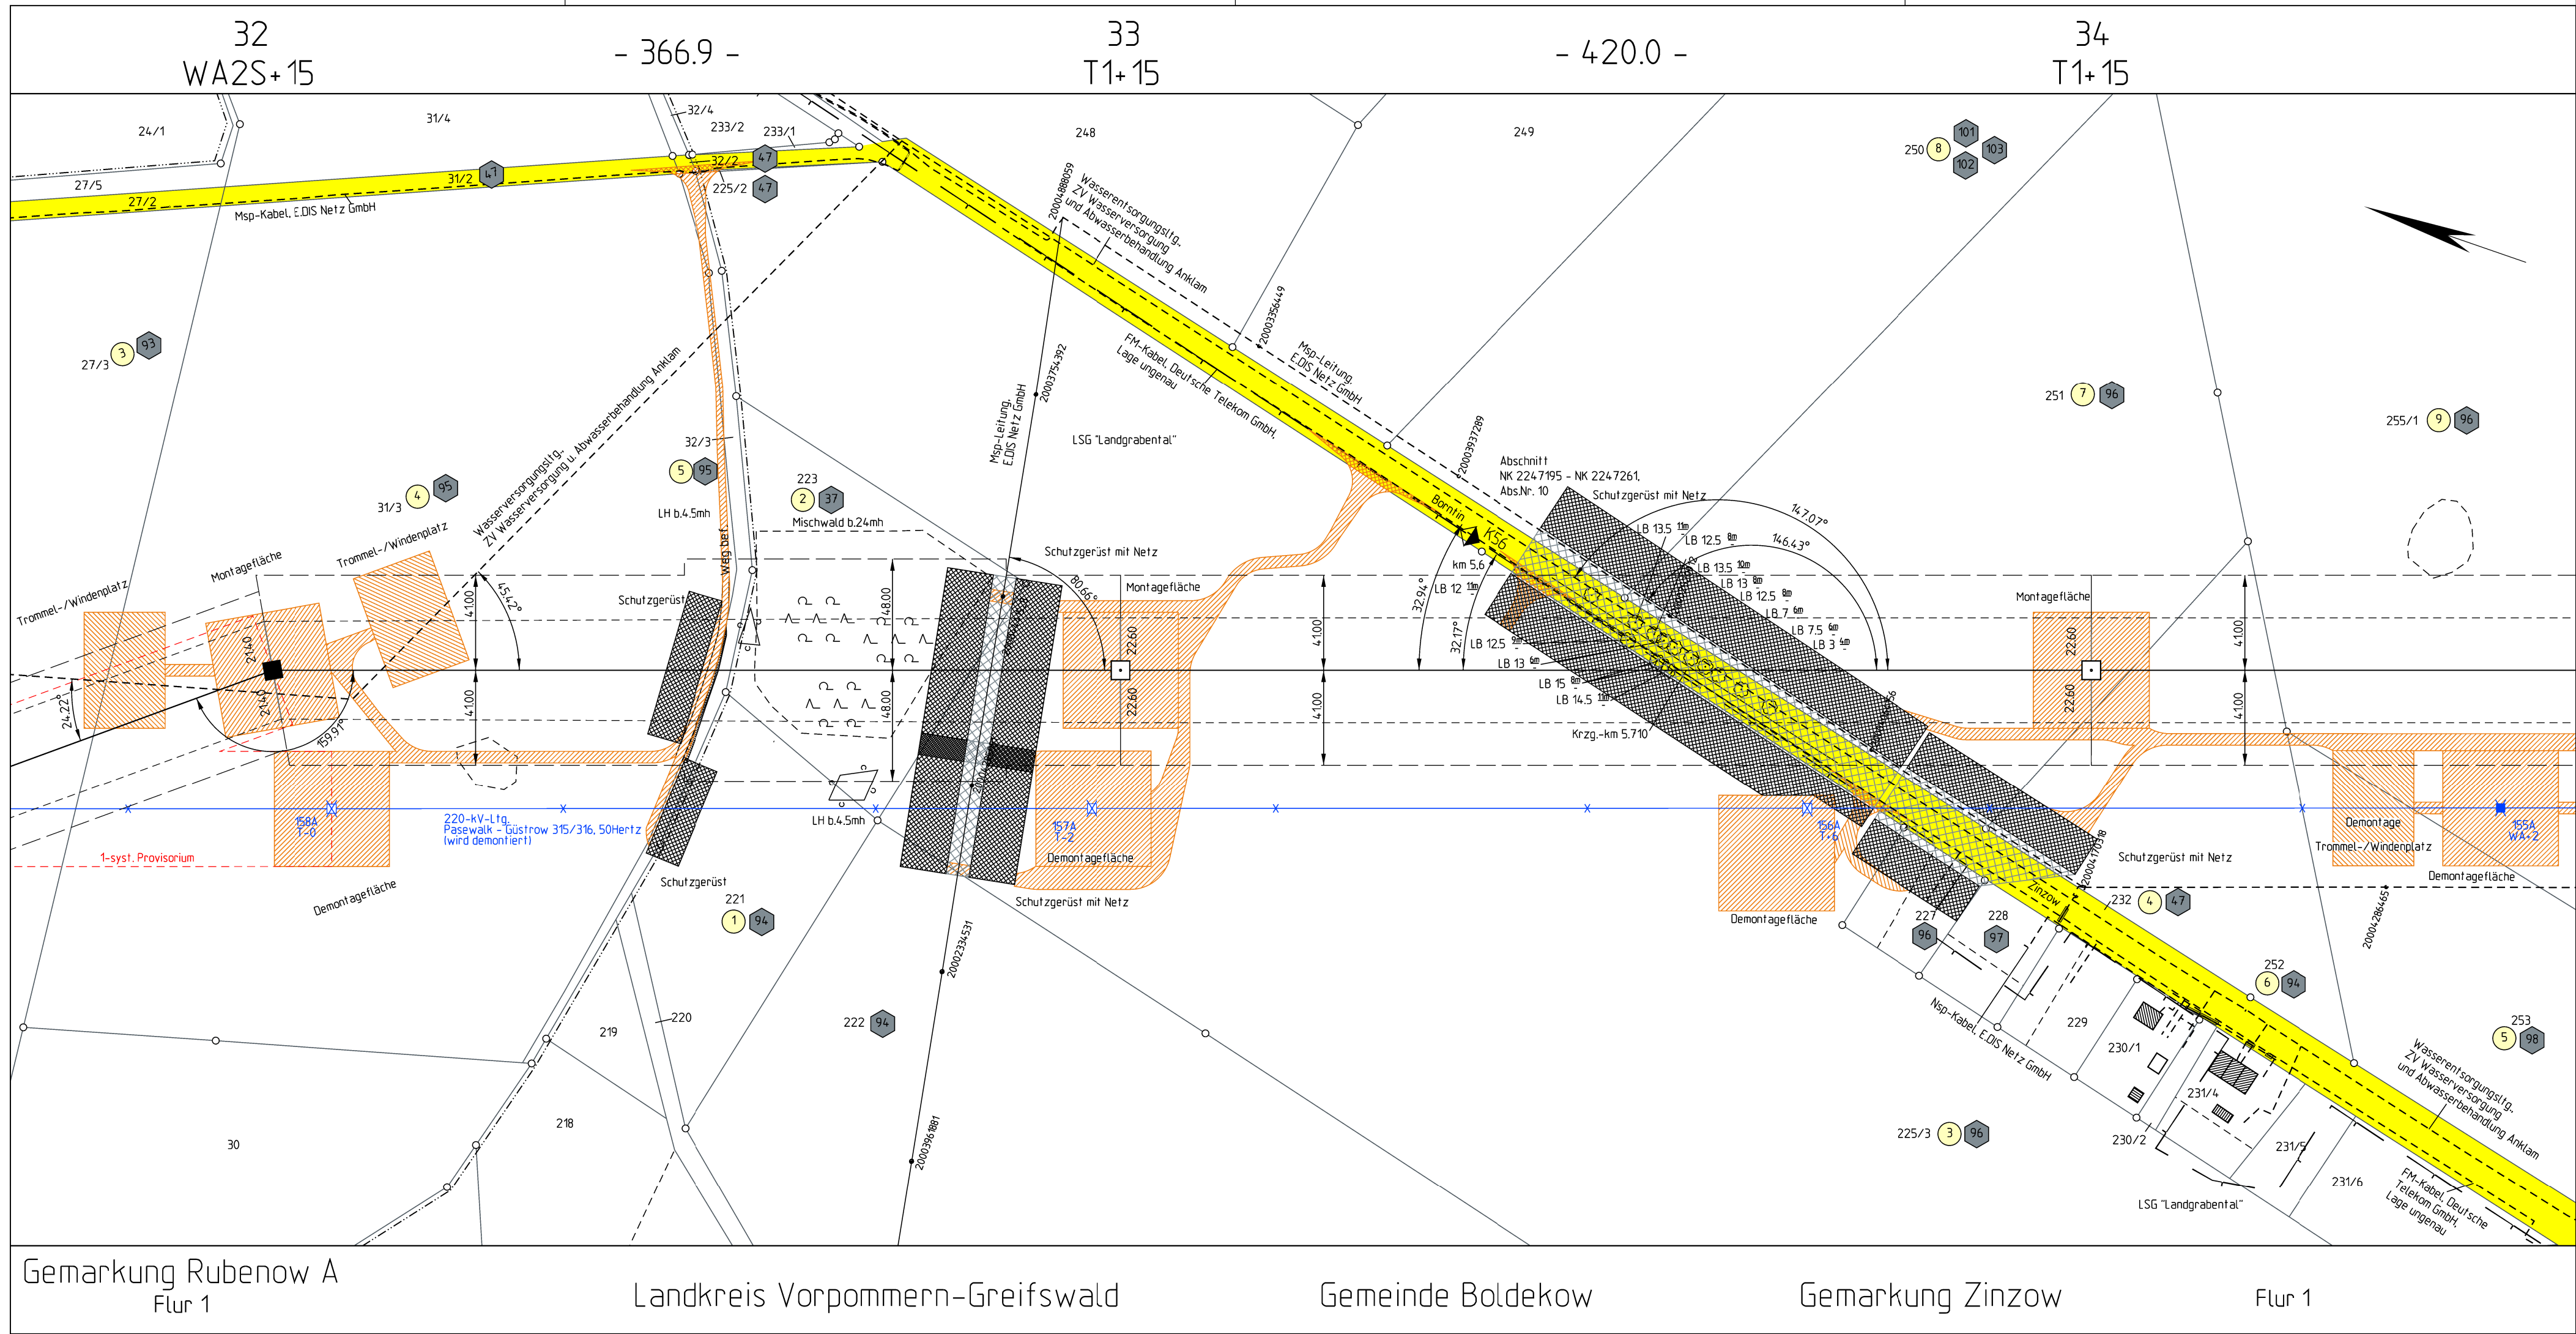

Planfeststellungsverfahren  
Unterlagen nach § 43 EnWG



Elia Group

Netzverstärkung Pasewalk - Güstrow  
380-kV-Höchstspannungsleitung Güstrow - Siedenbrünzow -  
Iven/West - Pasewalk/Nord - Pasewalk (BBPIG Vorhaben Nr. 53)

Abschnitt:  
**Iven/West - Pasewalk/Nord - Pasewalk**

Titel:  
Lageplan Zuwegung/Montageflächen incl. Rückbau im Parallelbereich  
M 32 - M 34

Unterlage: 7.2.3

Blatt: 14 von 77

Maßstab: 1 : 2.000

Koordinatensystem:  
ETRS 89 / UTM Zone 33

Montageflächen,  
nicht öffentliche Zuwegung

öffentliche Zuwegung

klassifizierte Straße

dauerhafte Zuwegung

Provisorium

■ Abspannmast mit Bemaßung bis zum äußeren Seil

□ Tragmast mit Bemaßung bis zum äußeren Seil

17 Ordnungsnummer

29 Eigentümerschlüsselnummer

Bestandteil (wird demontiert)

nicht öffentl. Straßen und Wege

Schutzstreifen

Flurstücksachse

Flurstücksnummer

Ordnungsnummer

Eigentümerschlüsselnummer

0 50 100 150 200m

ALKIS: © GeoBasis-DE/M-V 2024

Vorhabenträgerin: 50Hertz Transmission GmbH  
Heidestraße 2  
D-10557 Berlin


Bearbeitung: OMEXOM Hochspannung GmbH  
Schulstraße 124  
D-29664 Walsrode

| Nr. | Änderung | Datum | Name |
|-----|----------|-------|------|
|     |          |       |      |
|     |          |       |      |

aufgestellt: Berlin, 31.03.2025

festgestellt nach § 43b EnWG:

  
A. Deharde

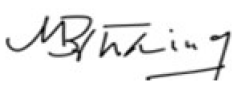  
M. Brüning

Gemarkung Rubenow A  
Flur 1

Landkreis Vorpommern-Greifswald

Gemeinde Boldekow

Gemarkung Zinzow

Flur 1