


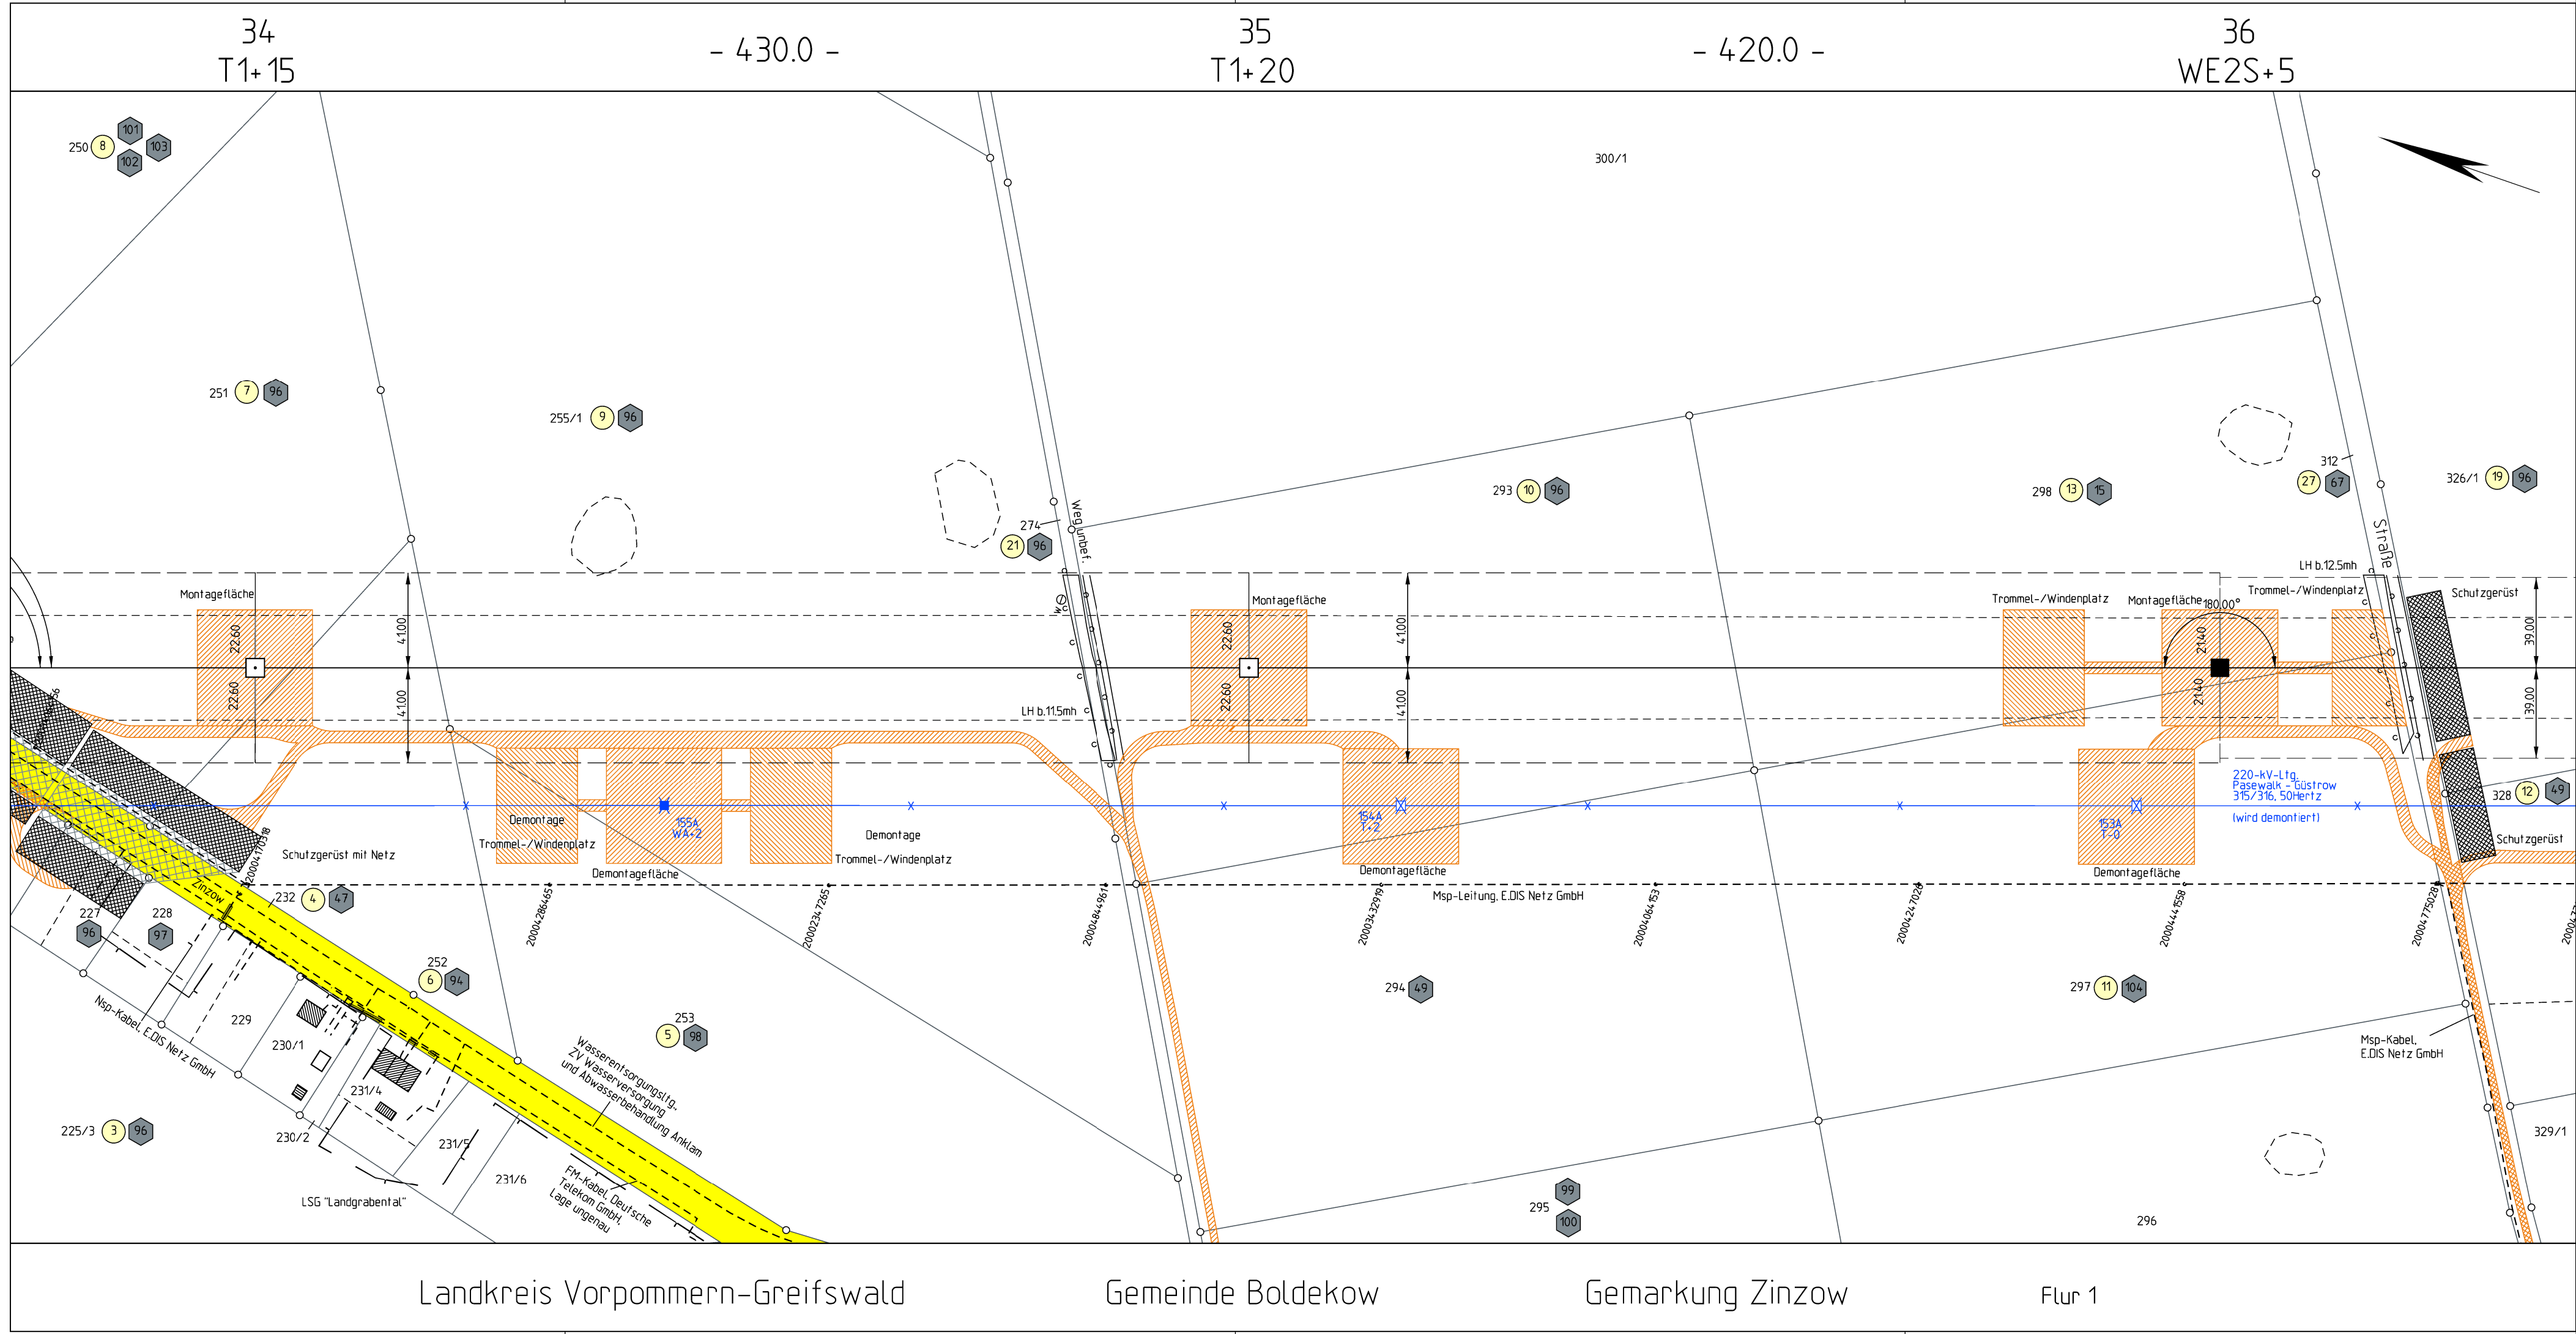

Planfeststellungsverfahren
Unterlagen nach § 43 EnWG

50hertz

Elia Group

Netzverstärkung Pasewalk - Güstrow
380-kV-Höchstspannungsleitung Güstrow - Siedenbrünzow -
Iven/West - Pasewalk/Nord - Pasewalk (BBPIG Vorhaben Nr. 53)

Abschnitt:
Iven/West - Pasewalk/Nord - Pasewalk

Titel:
Lageplan Zuwegung/Montageflächen incl. Rückbau im Parallelbereich
M 34 - M 36

Unterlage: 7.2.3

Blatt: 15 von 77

Maßstab: 1 : 2.000

Koordinatensystem:
ETRS 89 / UTM Zone 33

Legende:

Montageflächen, nicht öffentliche Zuwegung

öffentliche Zuwegung

klassifizierte Straße

dauerhafte Zuwegung

Provisorium

Staat

Land

Reg. Bez.

Kreis

Stadt/Gem.

Gemarkung

Flur

Flurstück

Nutzungsartengrenze

LSG / NSG

WSG

Sondergebiete

Abspannmast mit Bemaßung bis zum äußeren Seil

Tragmast mit Bemaßung bis zum äußeren Seil

Ordnungsnummer

Eigentümerschüsselnummer

Bestandsleitung (wird demontiert)

nicht öffentl. Straßen und Wege

Schutzstreifen

Flurstücksgrenze

Leitungssache

Flurstücksnummer

Ordnungsnummer

Eigentümerschüsselnummer

ruuhendes äußeres Seil

Maststandort

ALKIS: © GeoBasis-DE/M-V 2024

Vorhabenträgerin: 50Hertz Transmission GmbH
Heidestraße 2
D-10557 Berlin

Bearbeitung: OMEXOM Hochspannung GmbH
Schulstraße 124
D-29664 Walsrode

Nr.	Änderung	Datum	Name

aufgestellt: Berlin, 31.03.2025

festgestellt nach § 43b EnWG:

A. Deharde

M. Brüning

Landkreis Vorpommern-Greifswald

Gemeinde Boldekow

Gemarkung Zinzow

Flur 1