


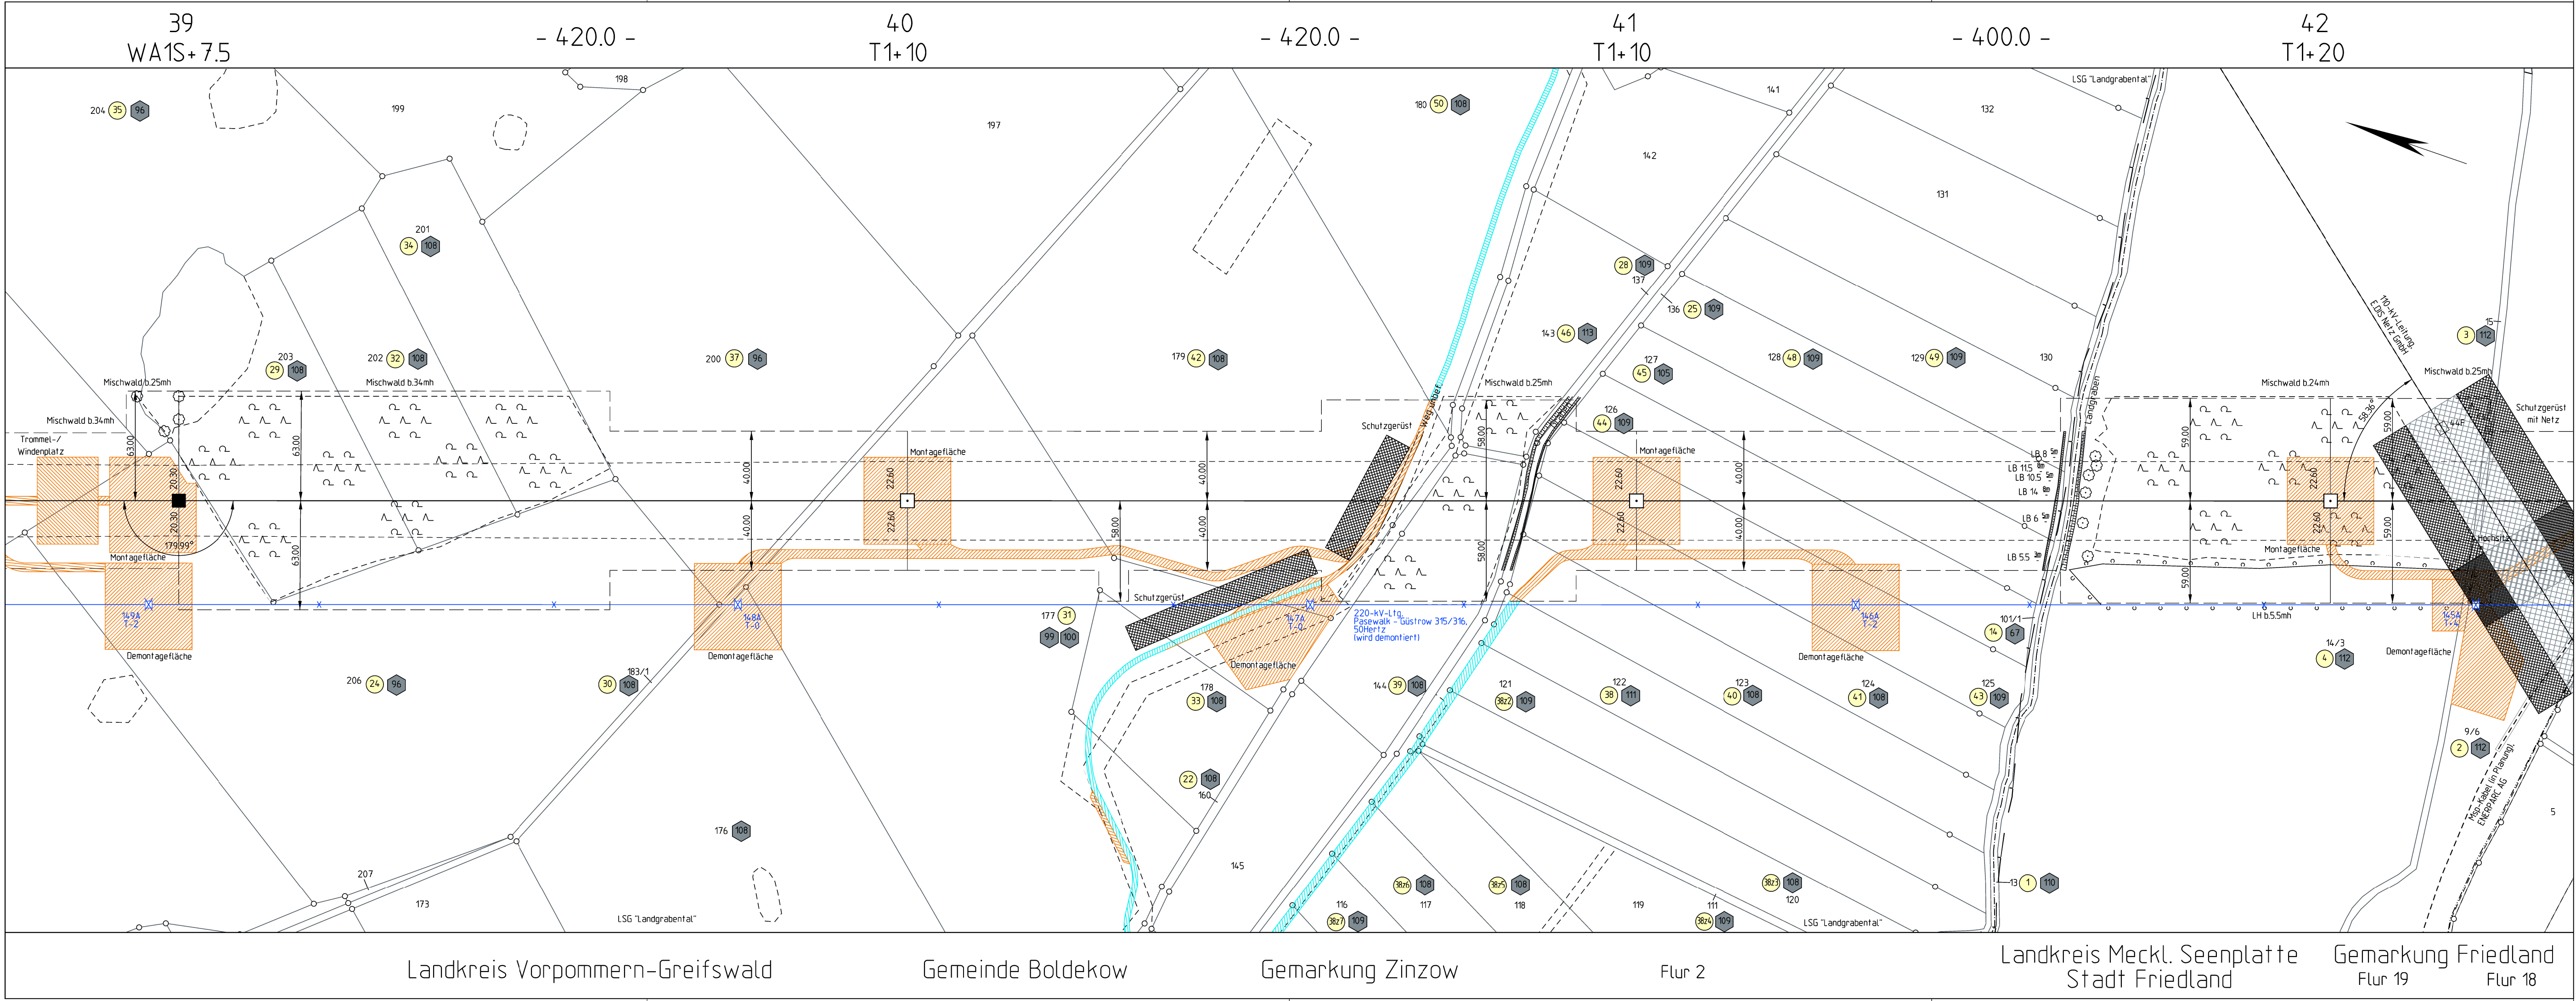

Planfeststellungsverfahren
Unterlagen nach § 43 EnWG

E.ON Group

Netzverstärkung Pasewalk - Güstrow
380-kV-Höchstspannungsleitung Güstrow - Siedenbrünzow -
Iven/West - Pasewalk/Nord - Pasewalk (BBPIG Vorhaben Nr. 53)

Abschnitt:
Iven/West - Pasewalk/Nord - Pasewalk

Titel: Lageplan Zuwegung/Montageflächen incl. Rückbau im Parallelbereich
M 39 - M 42

Unterlage: 7.2.3

Blatt: 17 von 77

Maßstab: 1 : 2.000

Koordinatensystem:
ETRS 89 / UTM Zone 33

Legende:
Montageflächen, nicht öffentliche Zuwegung
öffentliche Zuwegung
klassifizierte Straße
dauerhafte Zuwegung
Provisorium
Abspannmast mit Bemalung bis zum äußeren Seil
Tragmast mit Bemalung bis zum äußeren Seil
Ordnungsnummer
Eigentümerschlüsselnummer
Bestandsleitung (wird demontiert)
nicht öffentl. Straßen und Wege
Flurstücksgrenze
Schutzstreifen
Leitungsfläche
Flurstücksgrenze
öffentl. Straßen und Wege
Maststandort
Leitungsfläche
Ordnungsnummer
Eigentümerschlüsselnummer
Sondergebiete

ALKIS: © GeoBasis-DE/M-V 2024

Vorhabenträgerin: 50Hertz Transmission GmbH
Heidestraße 2
D-10557 Berlin

Bearbeitung: OMEXOM Hochspannung GmbH
Schulstraße 124
D-29664 Walsrode

Nr.	Änderung	Datum	Name

aufgestellt: Berlin, 31.03.2025

festgestellt nach § 43b EnWG:

A. Deharde

M. Brüning

Landkreis Vorpommern-Greifswald

Gemeinde Boldekow

Gemarkung Zinzow

Flur 2

Landkreis Meckl. Seenplatte
Stadt Friedland

Gemarkung Friedland
Flur 19

Flur 18