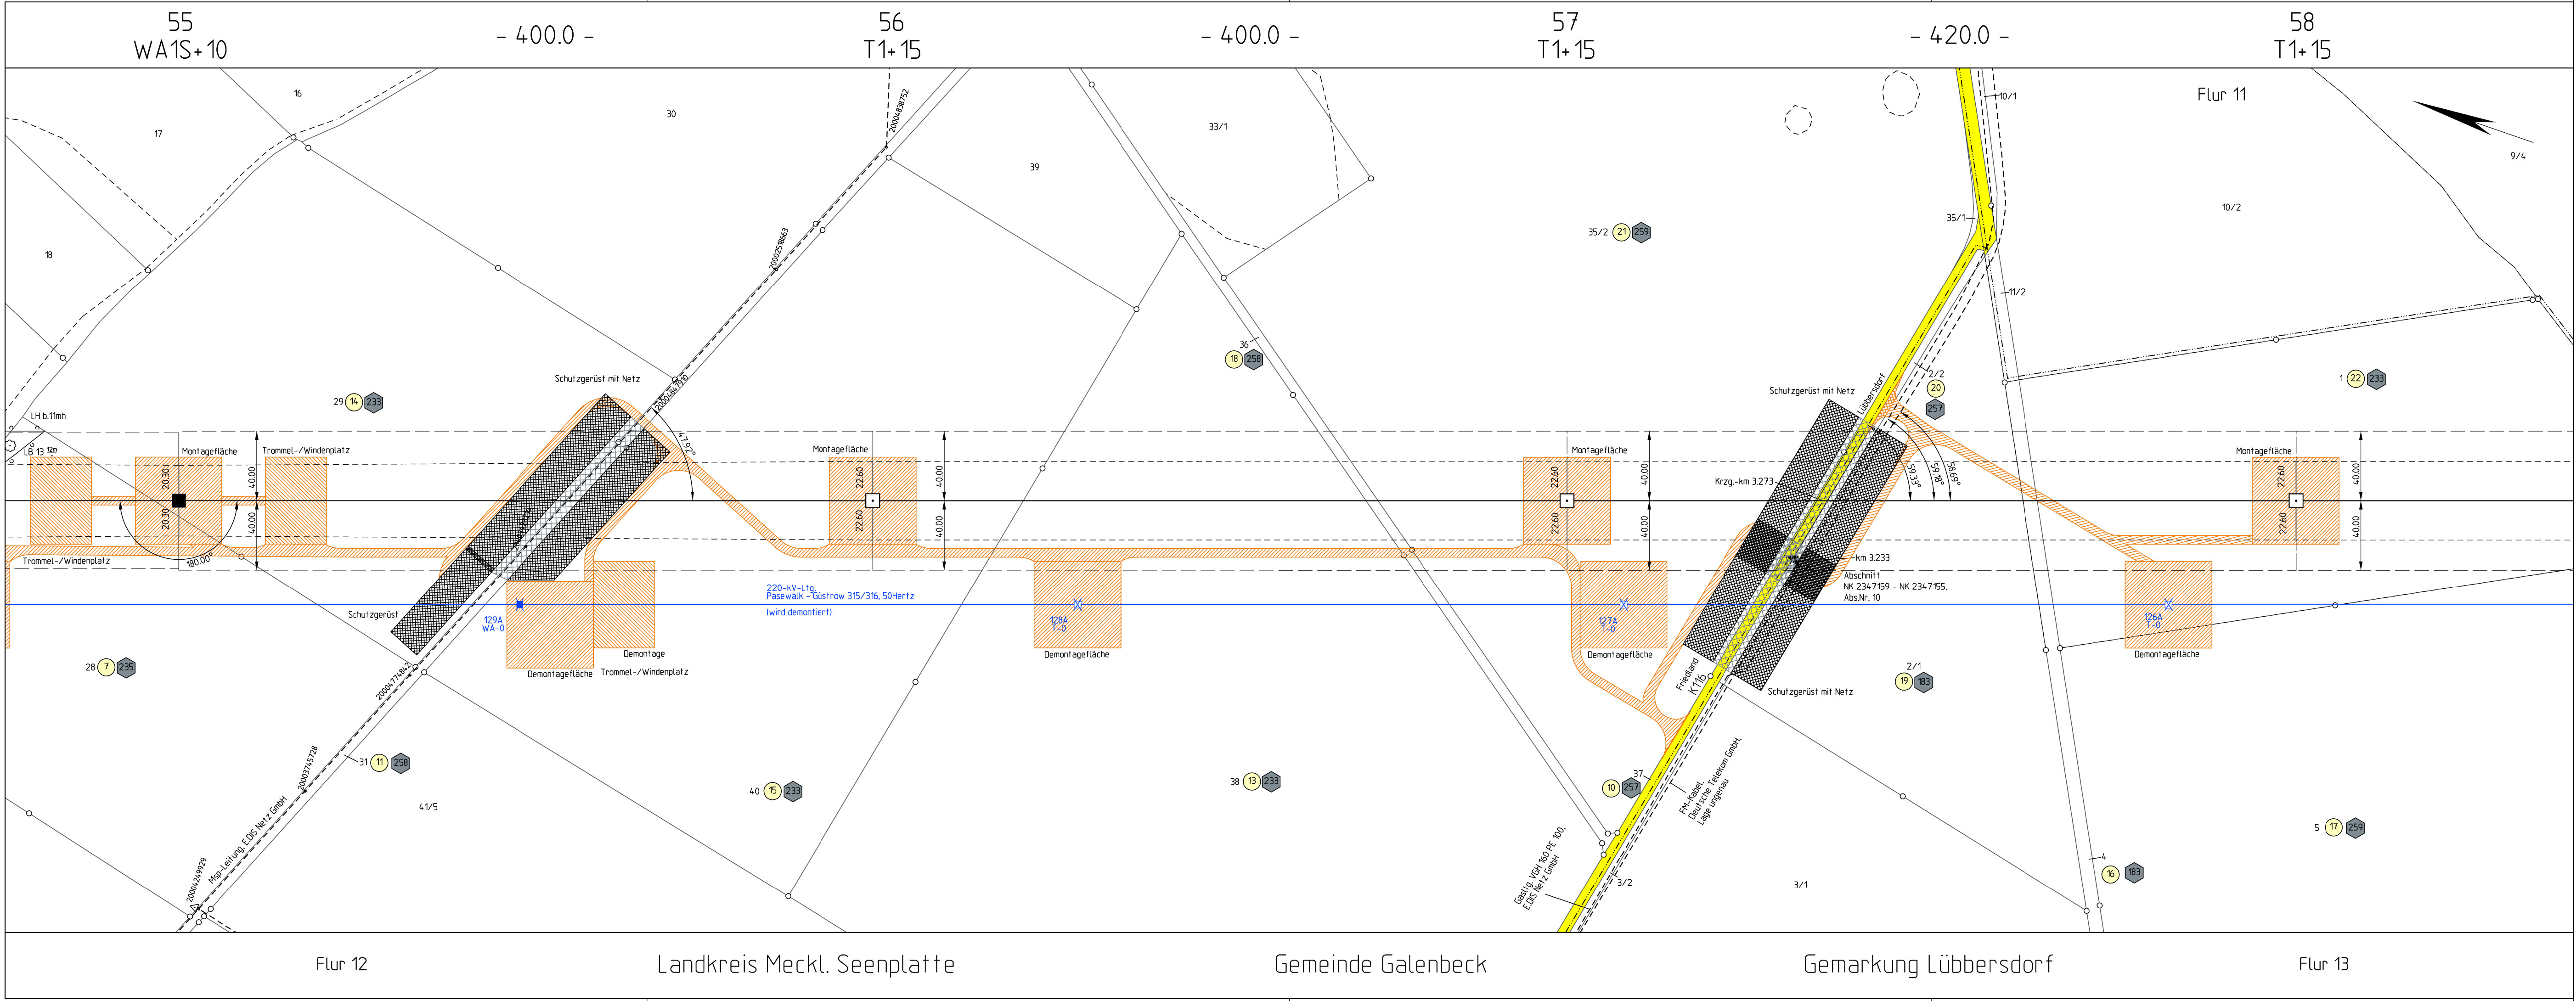




Planfeststellungsverfahren
Unterlagen nach § 43 EnWG


E.ON Group

Netzverstärkung Pasewalk - Güstrow
380-kV-Höchstspannungsleitung Güstrow - Siedenbrünzow -
Iven/West - Pasewalk/Nord - Pasewalk (BBPIG Vorhaben Nr. 53)

Abschnitt:
Iven/West - Pasewalk/Nord - Pasewalk

Titel: Lageplan Zuwegung/Montageflächen incl. Rückbau im Parallelbereich
M 55 - M 58

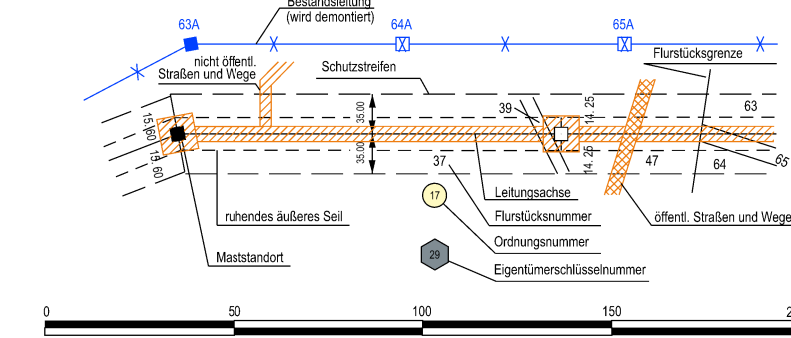
Unterlage: 7.2.3	Blatt: 23 von 77	Maßstab: 1 : 2.000	Koordinatensystem: ETRS 89 / UTM Zone 33
------------------	------------------	--------------------	---

Legende:

Montageflächen, nicht öffentliche Zuwegung		klassifizierte Straße		Provisorium	
öffentliche Zuwegung		dauerhafte Zuwegung			

Grenzen :

Staat	
Land	
Reg. Bez.	
Kreis	
Stadt/Gem.	
Gemarkung	
Flur	
Flurstück	
Nutzungsartengrenze	
LSG / NSG	
WSG	
Sondergebiete	


0 50 100 150 200m

Vorhabenträgerin: 50Hertz Transmission GmbH
Heidestraße 2
D-10557 Berlin

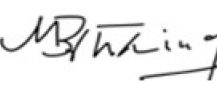
Bearbeitung: OMEXOM Hochspannung GmbH
Schulstraße 124
D-29664 Walsrode

Nr.	Änderung	Datum	Name

aufgestellt: Berlin, 31.03.2025

festgestellt nach § 43b EnWG:


A. Deharde


M. Brüning