


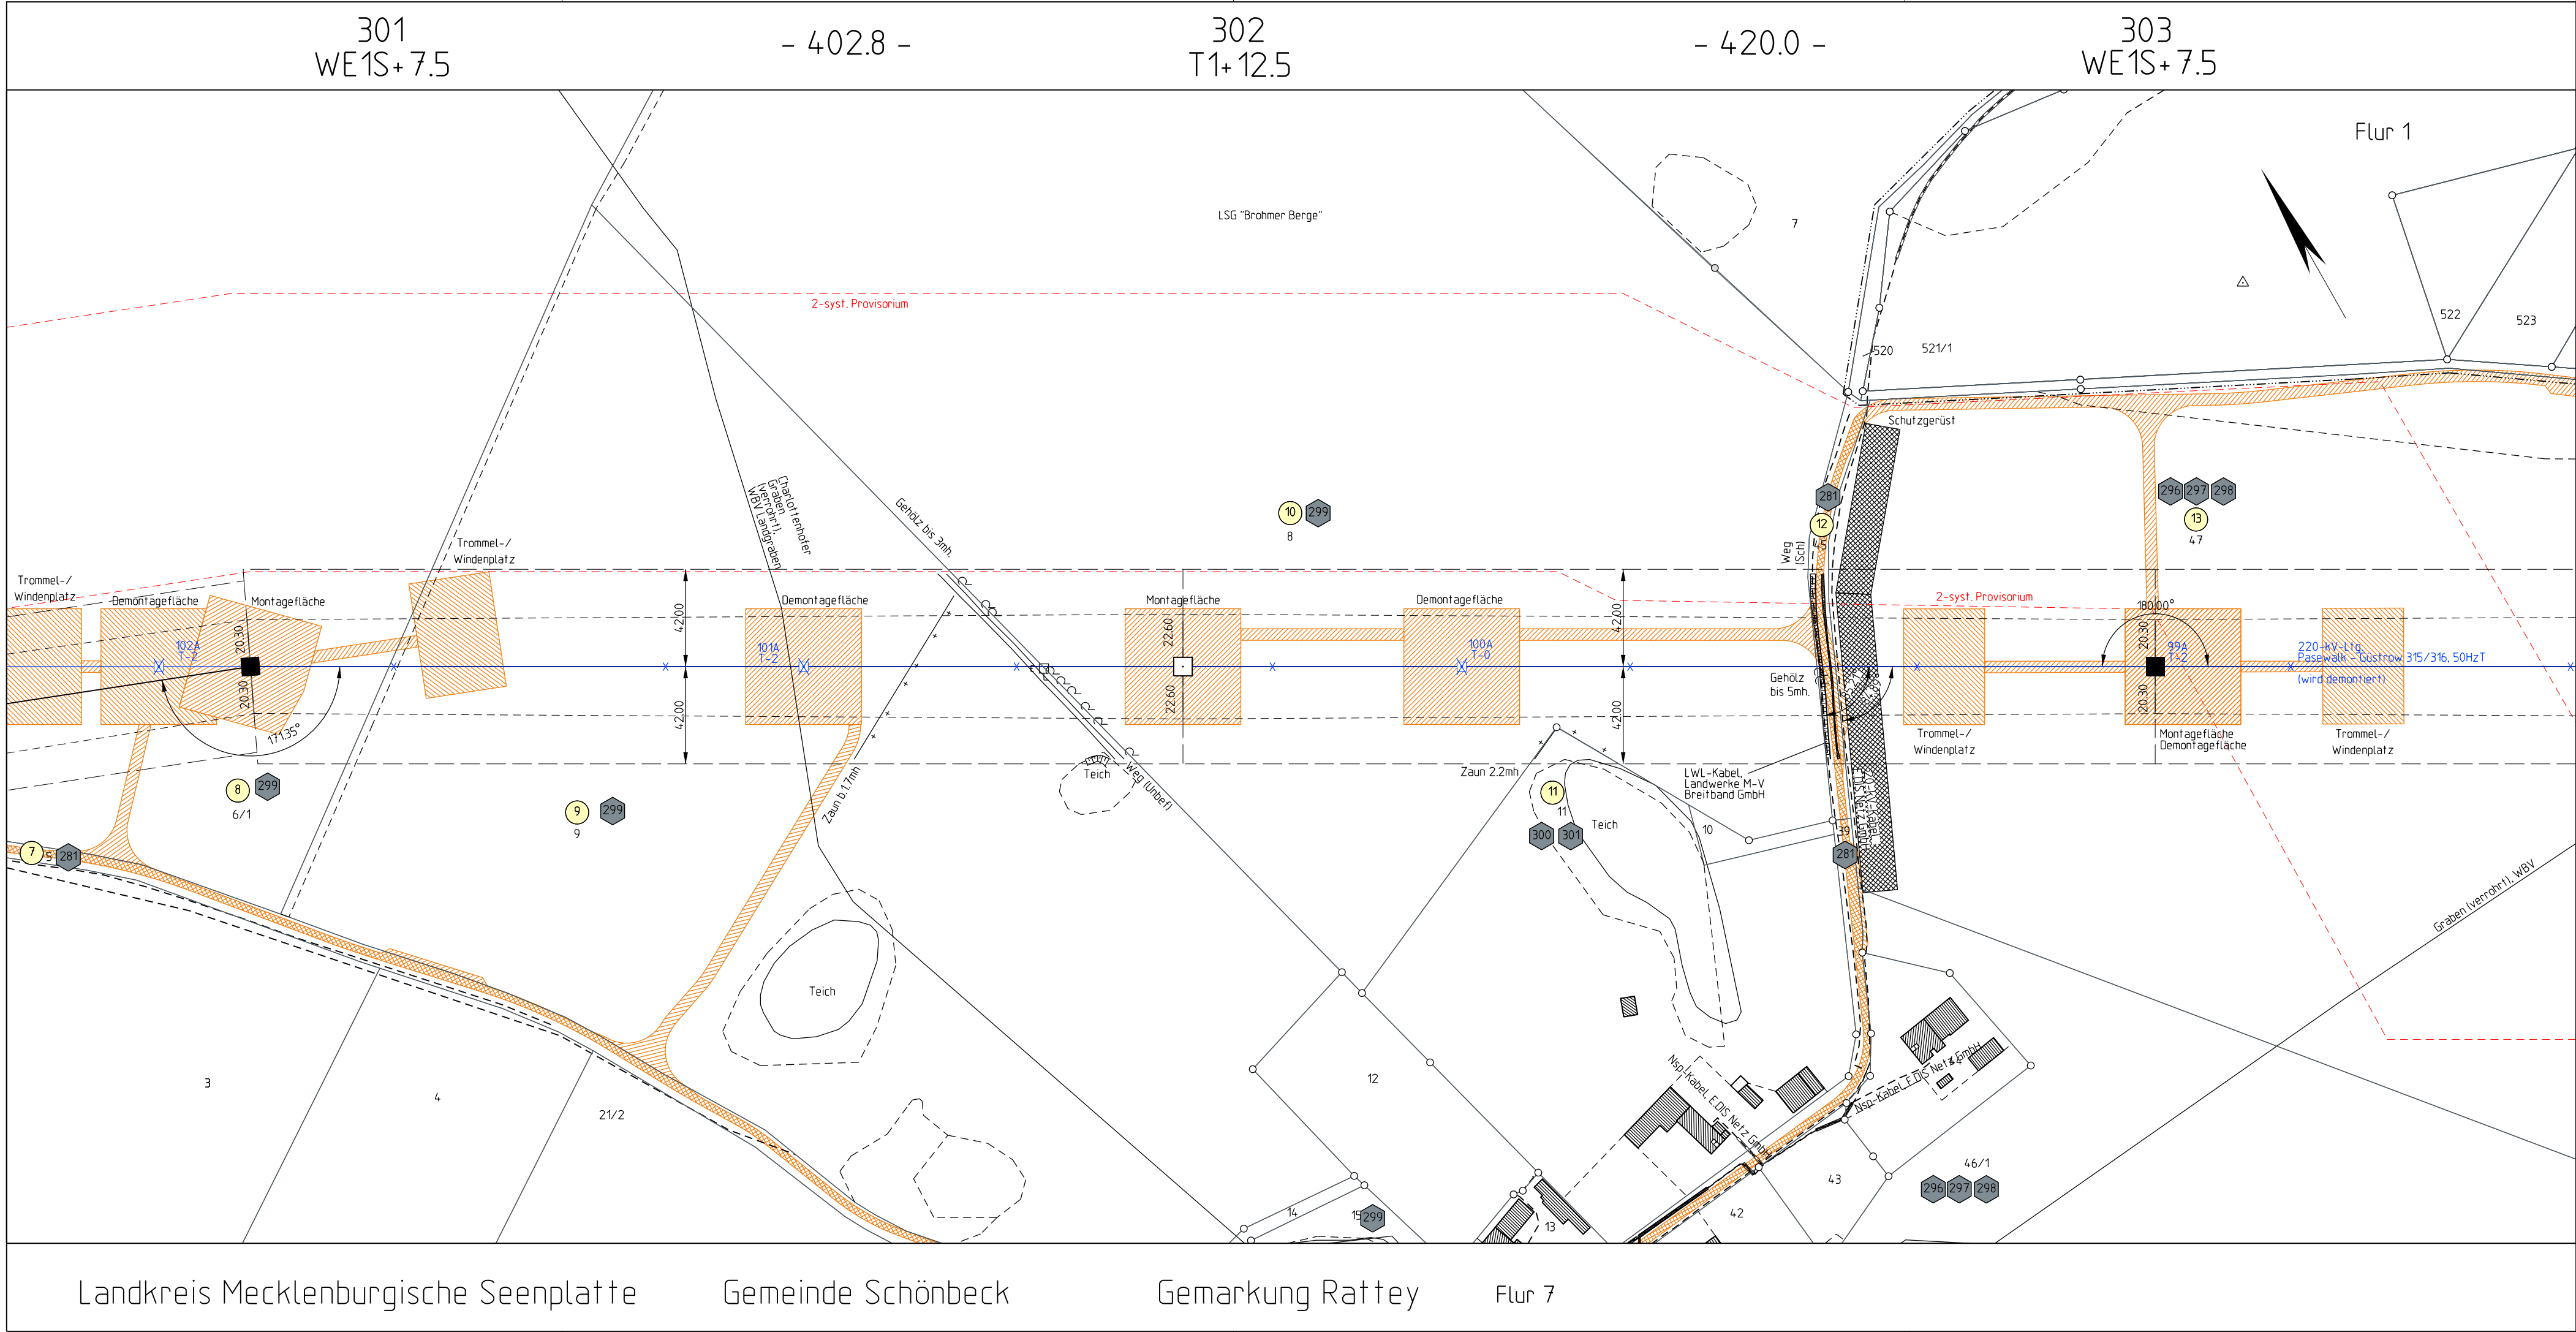

Planfeststellungsverfahren
Unterlagen nach § 43 EnWG



50hertz
E.ON Group

Netzverstärkung Pasewalk - Güstrow
380-kV-Höchstspannungsleitung Güstrow - Siedenbrünzow -
Iven/West - Pasewalk/Nord - Pasewalk (BBPIG Vorhaben Nr. 53)

Abschnitt:
Iven/West - Pasewalk/Nord - Pasewalk

Titel: Lageplan Zuwegung/Montageflächen incl. Rückbau im Parallelbereich
M 301- M 303

Unterlage: 7.2.3

Blatt: 33 von 77

Maßstab: 1 : 2.000

Koordinatensystem:
ETRS 89 / UTM Zone 33

Legende:

Montageflächen,
nicht öffentliche Zuwegung

öffentliche Zuwegung

klassifizierte Straße

dauerhafte Zuwegung

Provisorium

Grenzen :

Staat

Land

Reg.Bez.

Kreis

Stadt/Gem.

Gemarkung

Flur

Flurstück

Nutzungsartengrenze

LSG / NSG

WSG

Sondergebiete

■ Abspannmast mit Bemaßung bis zum äußeren Seil

□ Tragmast mit Bemaßung bis zum äußeren Seil

17 Ordnungsnummer

29 Eigenüberschüsseummer

Bestandsleitung (wird demoniert)

nicht öffentl. Straßen und Wege

Schutzstreifen

Flurstücksgrenze

Flurstücksnummer

Leitungsachse

Flurstücksnummer

Ordnungsnummer

Eigenüberschüsseummer

ruuhendes äußeres Seil

Maststandort

0 50 100 150 200m

Vorhabenträgerin: 50Hertz Transmission GmbH
Heidestraße 2
D-10557 Berlin


Bearbeitung: OMEXOM Hochspannung GmbH
An der Marktbrücke 1
D-07554 Korbueßen

Nr.	Änderung	Datum	Name

aufgestellt: Berlin, 31.03.2025

festgestellt nach § 43b EnWG:


A. Deharde

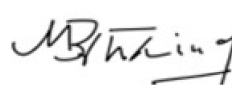
M. Brüning

Landkreis Mecklenburgische Seenplatte Gemeinde Schönbeck Gemarkung Rattey Flur 7