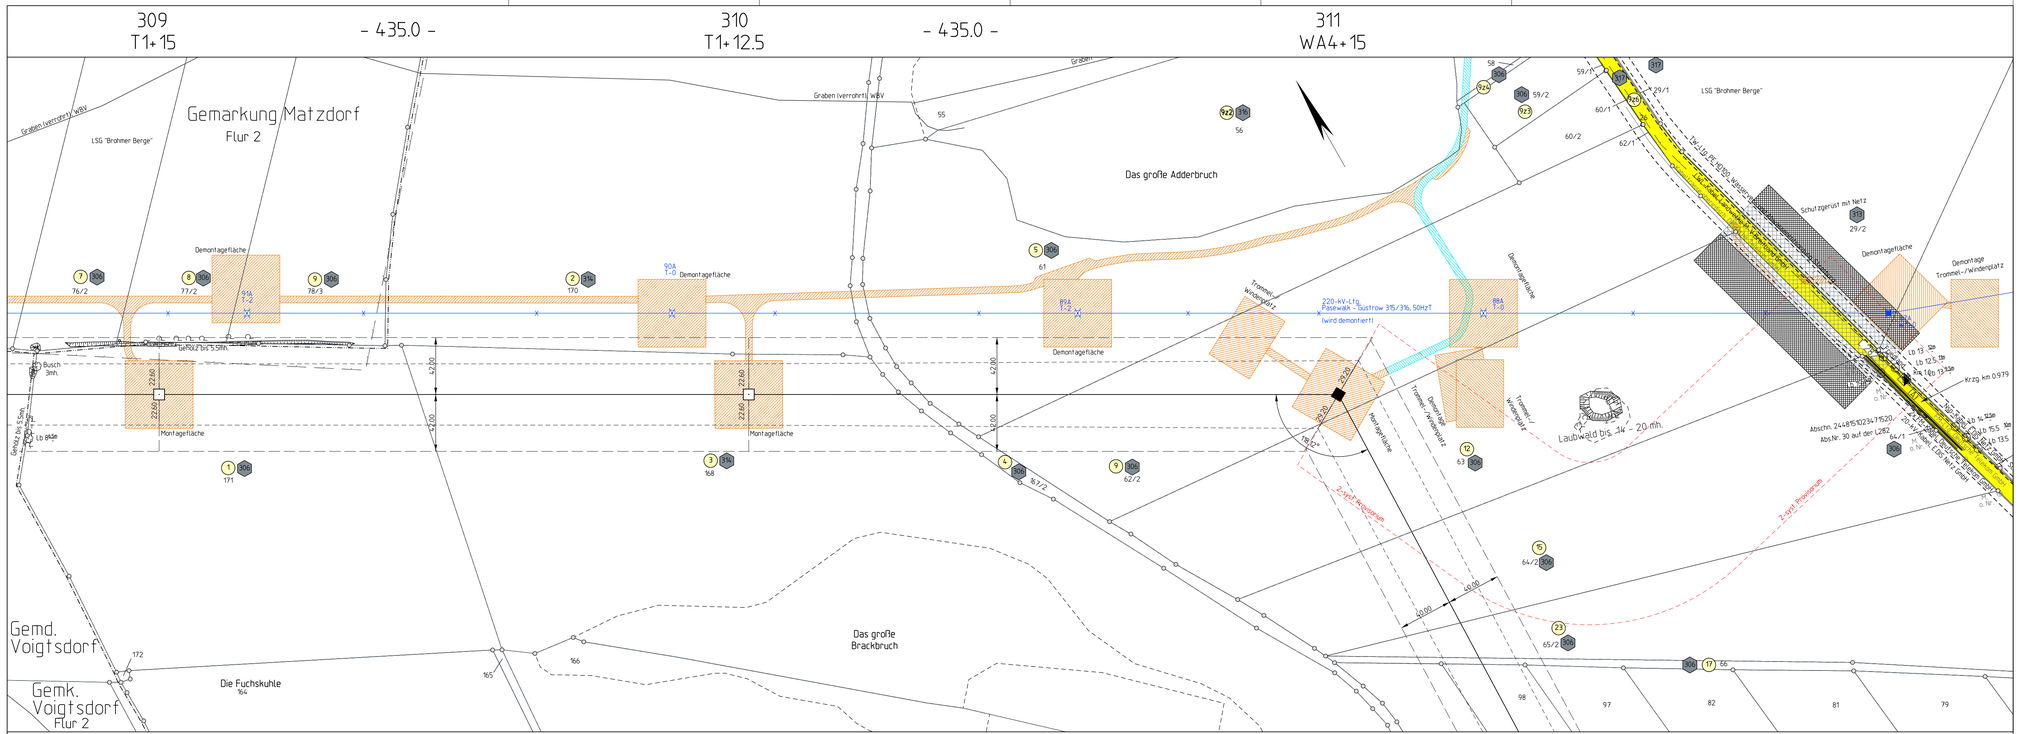
309
T1+15
- 435.0 -
310
T1+12.5
- 435.0 -
311
WA4+15
Gemarkung Matzdorf
Flur 2
LSG "Brohmer Berge"
Graben (verrohrt) WBV
Das große Adderbruch
Demontagefläche
Montagefläche
Trommel-/ Windenplatz
220-kV-Lts. Pasewalk – Güstrow 375/3/6, 50Hz/T (wird demontiert)
Schutzgerüst mit Netz
Lb 13.5m
Lb 12.5m
Lb 13.5m
Lb 13.5m
Lb 13