


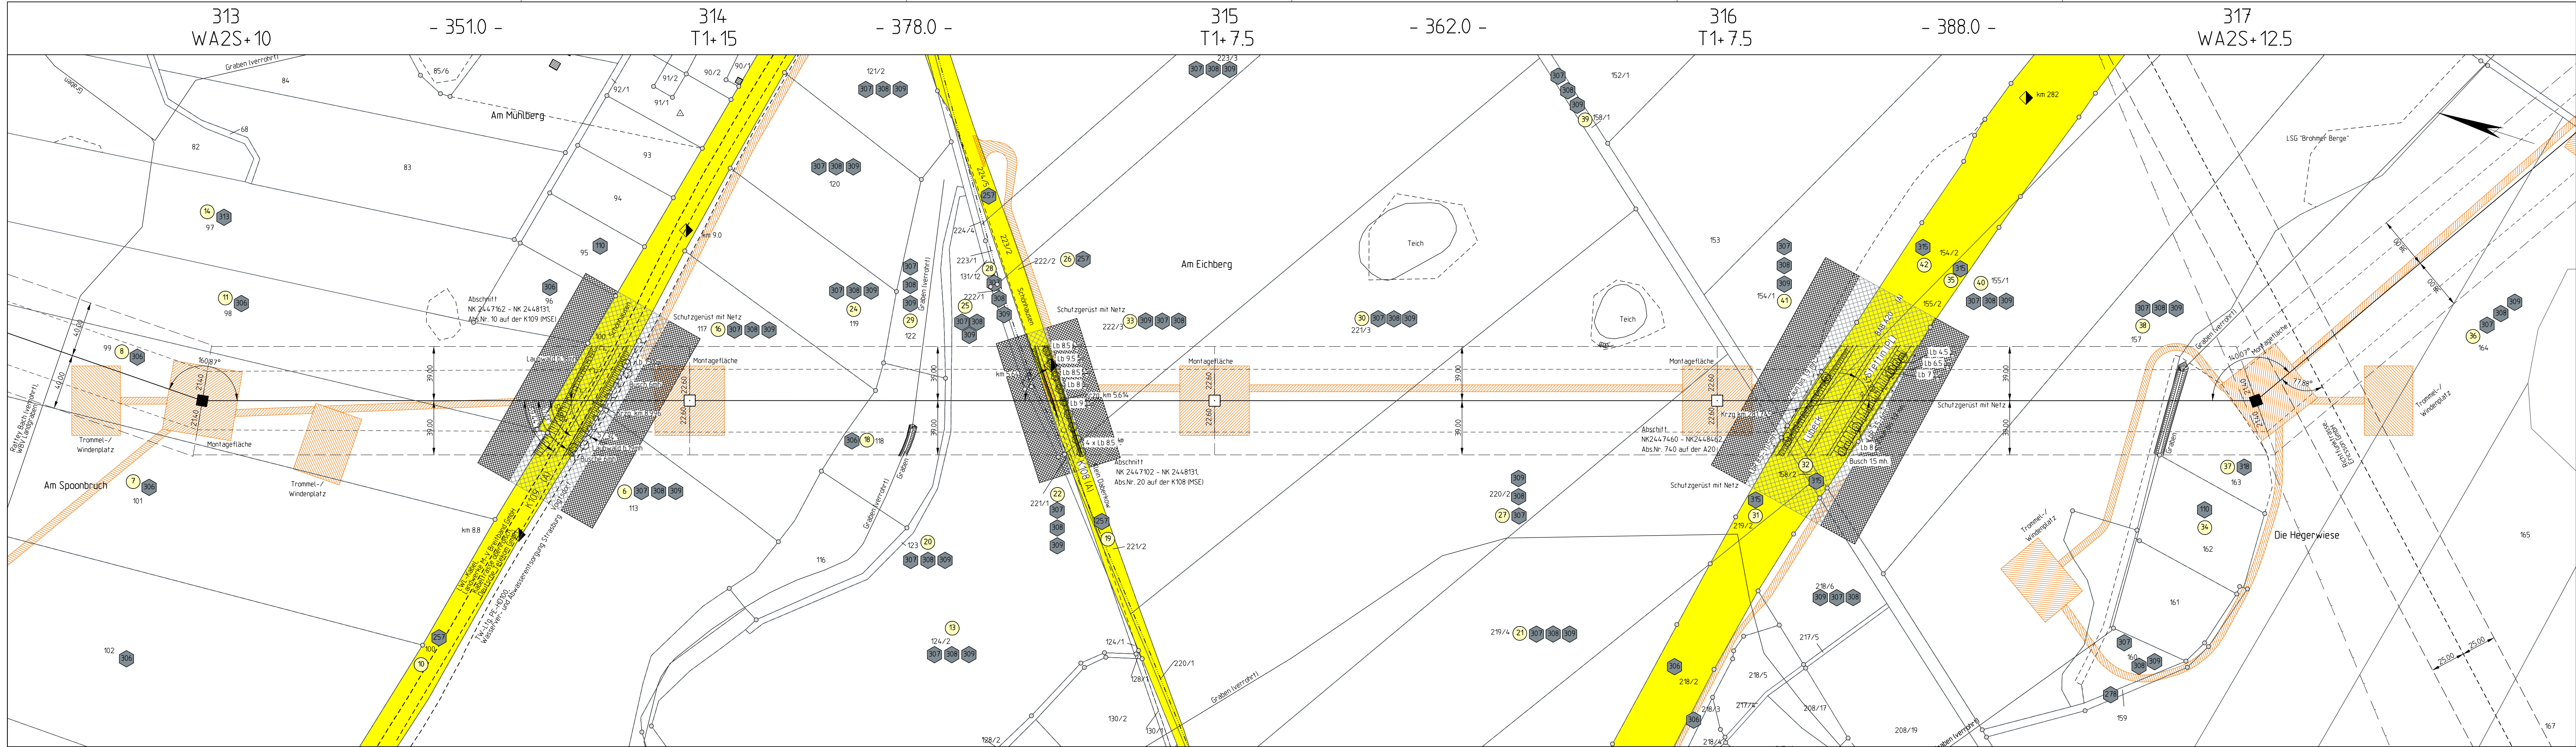

Landkreis Mecklenburgische Seenplatte Gemeinde Schönhausen Gemarkung Schönhausen Flur 3 Flur 2

Netzverstärkung Pasewalk - Güstrow
380-kV-Höchstspannungsleitung Güstrow - Siedenbrünzow -
Iven/West - Pasewalk/Nord - Pasewalk (BBPIG Vorhaben Nr. 53)

Abschnitt:
Iven/West - Pasewalk/Nord - Pasewalk

Titel: **Lageplan Zuwegung/Montageflächen incl. Rückbau im Parallelbereich
M 313 - M 317**

Unterlage: 7.2.3	Blatt: 39 von 77	Maßstab: 1 : 2.000	Koordinatensystem: ETRS 89 / UTM Zone 33
------------------	------------------	--------------------	---

Legende:

Montageflächen, nicht öffentliche Zuwegung	klassifizierte Straße	Provisorium	Abspannmast mit Bemaßung bis zum äußeren Seil
öffentliche Zuwegung	dauerhafte Zuwegung		Tragmast mit Bemaßung bis zum äußeren Seil

Grenzen:

Staat	Land	Reg. Bez.	Kreis	Stadt/Gem.	Gemarkung	Flur	Flurstück	Nutzungsartengrenze	LSG / NSG	WSG	Sondergebiete
-------	------	-----------	-------	------------	-----------	------	-----------	---------------------	-----------	-----	---------------

ALKIS: © GeoBasis-DE/LGB 2024, © GeoBasis-DE/MV 2024

Vorhabenträgerin: 50Hertz Transmission GmbH
Heidestraße 2
D-10557 Berlin

Bearbeitung: OMEXOM Hochspannung GmbH
An der Marktbrücke 1
D-07554 Korbussen

Nr. **Änderung** **Datum** **Name**

aufgestellt: Berlin, 31.03.2025 festgestellt nach § 43b EnWG:

A. Deharde M. Brüning