




Planfeststellungsverfahren
Unterlagen nach § 43 EnWG

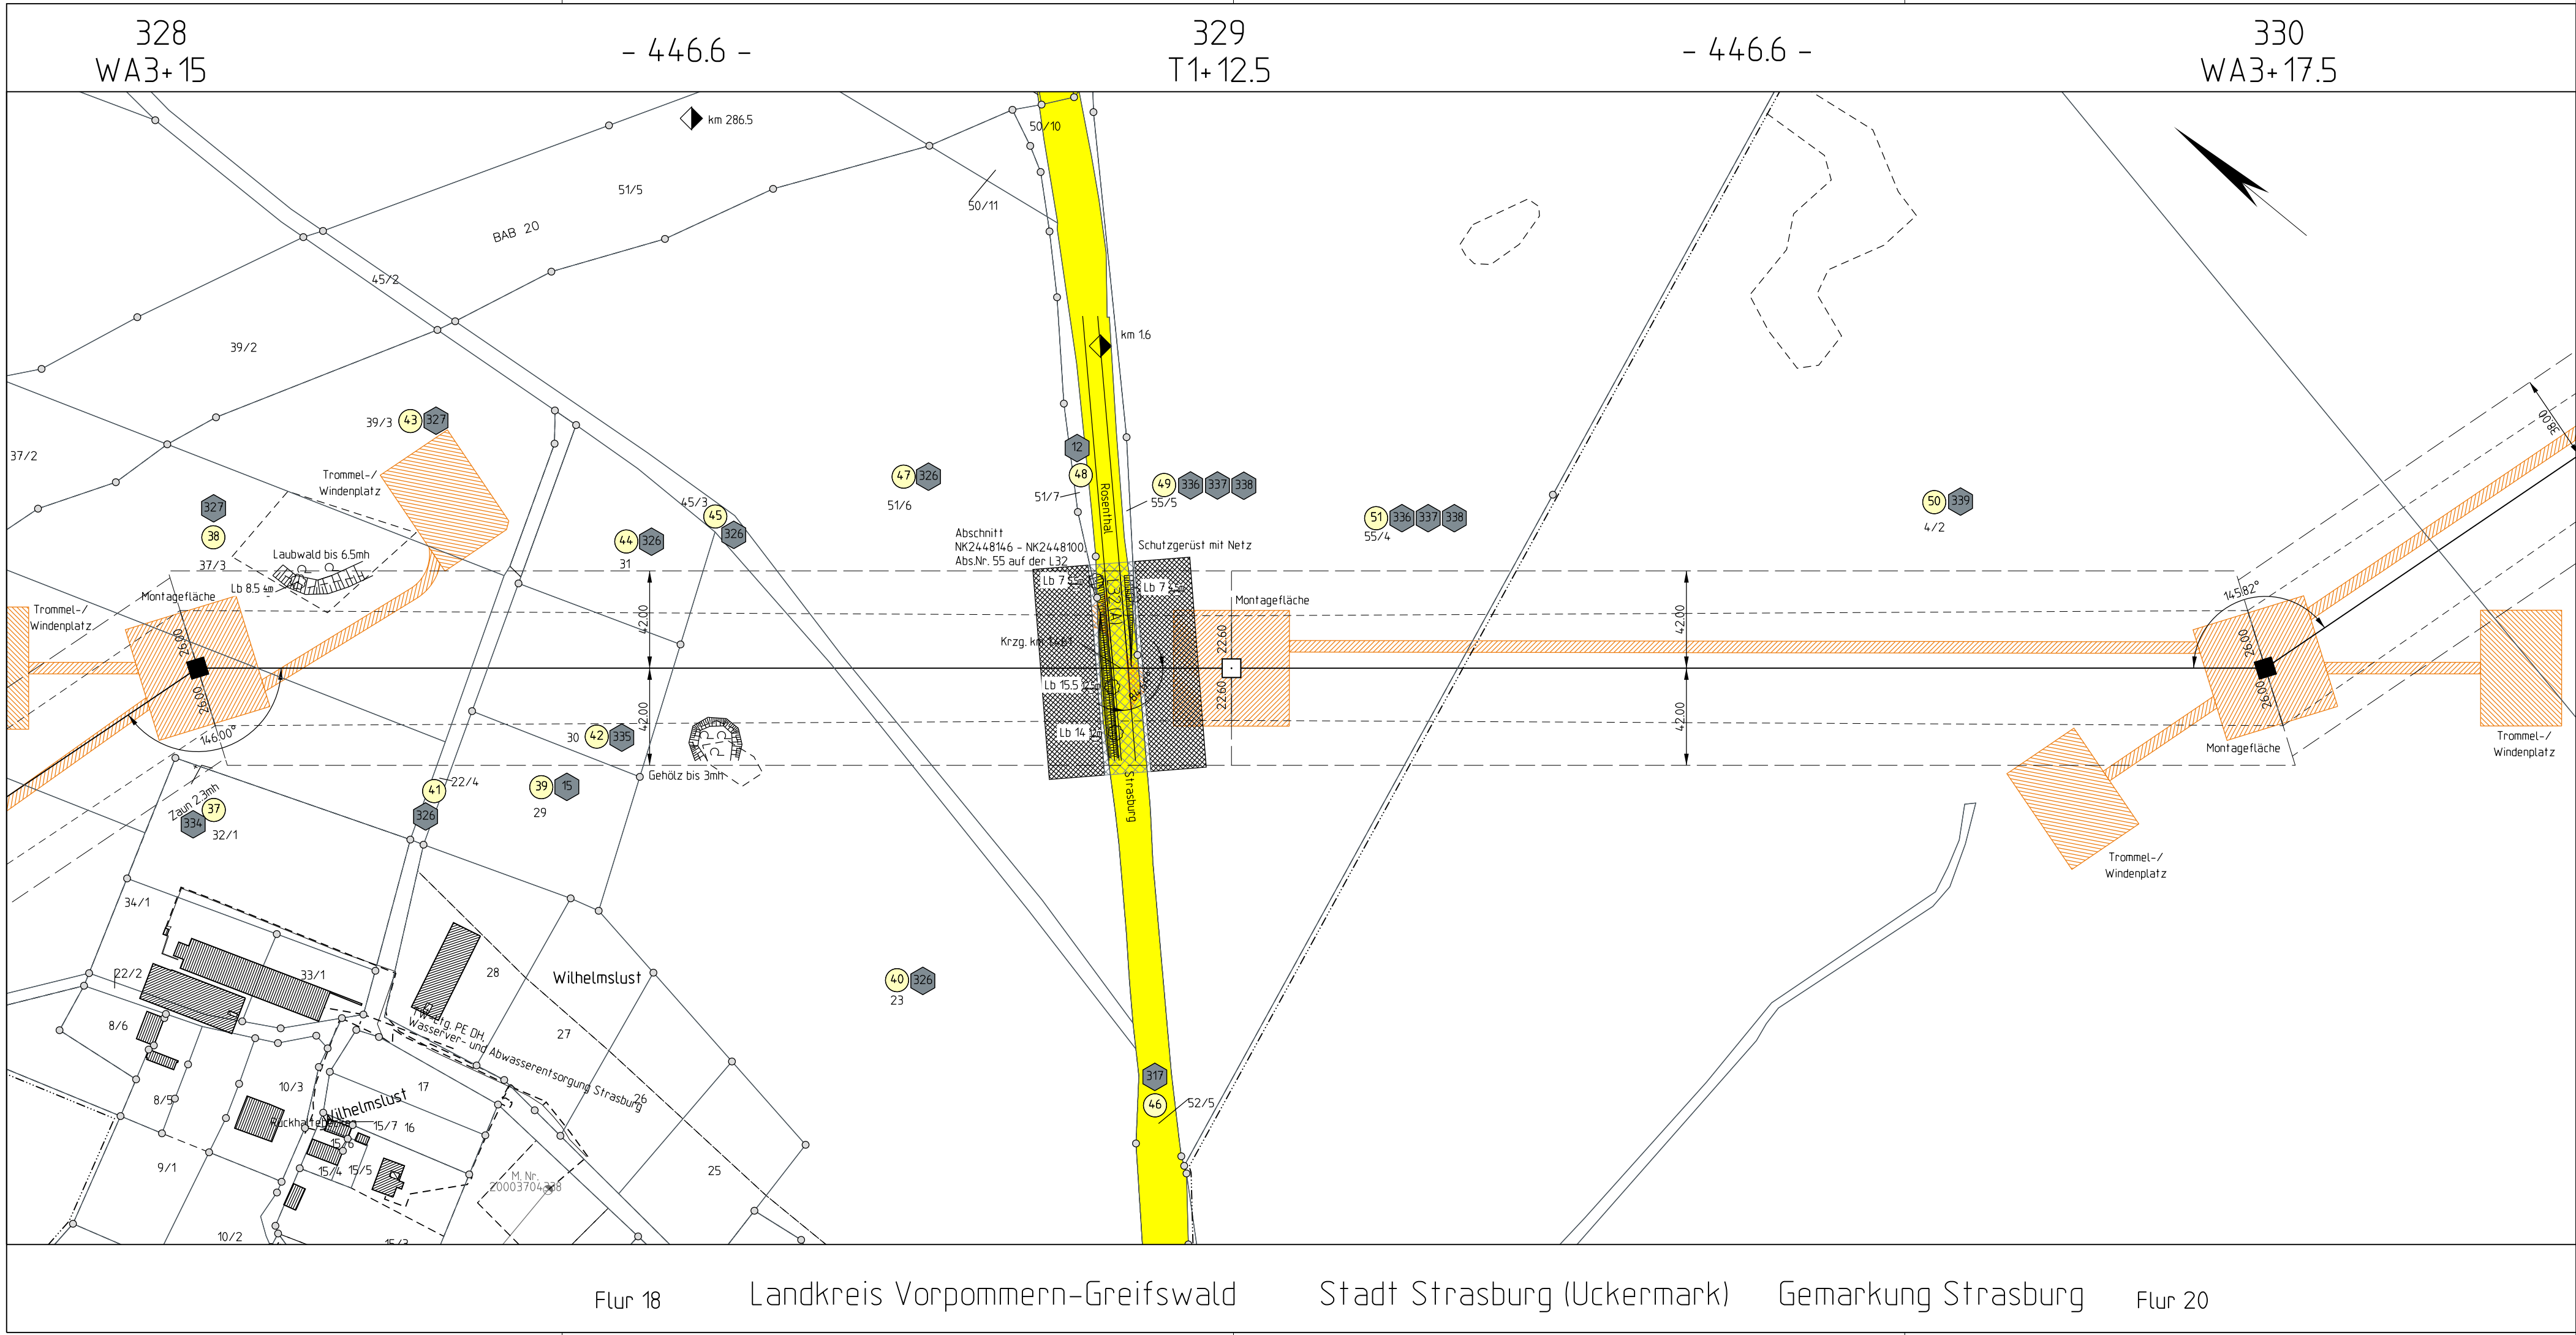

50hertz
E.ON Group

Netzverstärkung Pasewalk - Güstrow
380-kV-Höchstspannungsleitung Güstrow - Siedenbrünzow -
Iven/West - Pasewalk/Nord - Pasewalk (BBPIG Vorhaben Nr. 53)

Abschnitt:
Iven/West - Pasewalk/Nord - Pasewalk

Titel:
**Lageplan Zuwegung/Montageflächen incl. Rückbau im Parallelbereich
M 328 - M 330**

Unterlage: 7.2.3

Blatt: 46 von 77

Maßstab: 1 : 2.000

Koordinatensystem:
ETRS 89 / UTM Zone 33

Legende:

Montageflächen,
nicht öffentliche Zuwegung

öffentliche Zuwegung

klassifizierte Straße

dauerhafte Zuwegung

Provisorium

Grenzen :
Staat
Land
Reg.Bez.
Kreis
Stadt/Gem.
Gemarkung
Flur
Flurstück
Nutzungsartengrenze
LSG / NSG
WSG
Sondergebiete

■ Abspannmast mit Bemaßung bis zum äußeren Seil
□ Tragmast mit Bemaßung bis zum äußeren Seil
17 Ordnungsnummer
29 Eigenüberschüssnummer

Bestandshaltung
(wird demoniert)

nicht öffentl.
Straßen und Wege

Flurstücksgrenze

Leitungsschase


Flurstücksnummer

Ordnungsnummer

Eigenüberschüssnummer

ruuhendes äußeres Seil

Maststandort

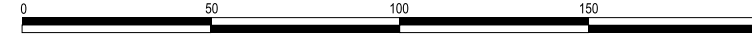


Vorhabenträgerin: 50Hertz Transmission GmbH
Heidestraße 2
D-10557 Berlin

Bearbeitung: OMEXOM Hochspannung GmbH
An der Marktbrücke 1
D-07554 Korbueßen

Nr.	Änderung	Datum	Name

aufgestellt: Berlin, 31.03.2025


A. Deharde

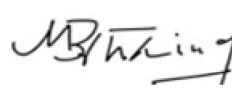
M. Brüning

festgestellt nach § 43b EnWG:

Flur 18Landkreis Vorpommern-GreifswaldStadt Strasburg (Uckermark)Gemarkung StrasburgFlur 20