


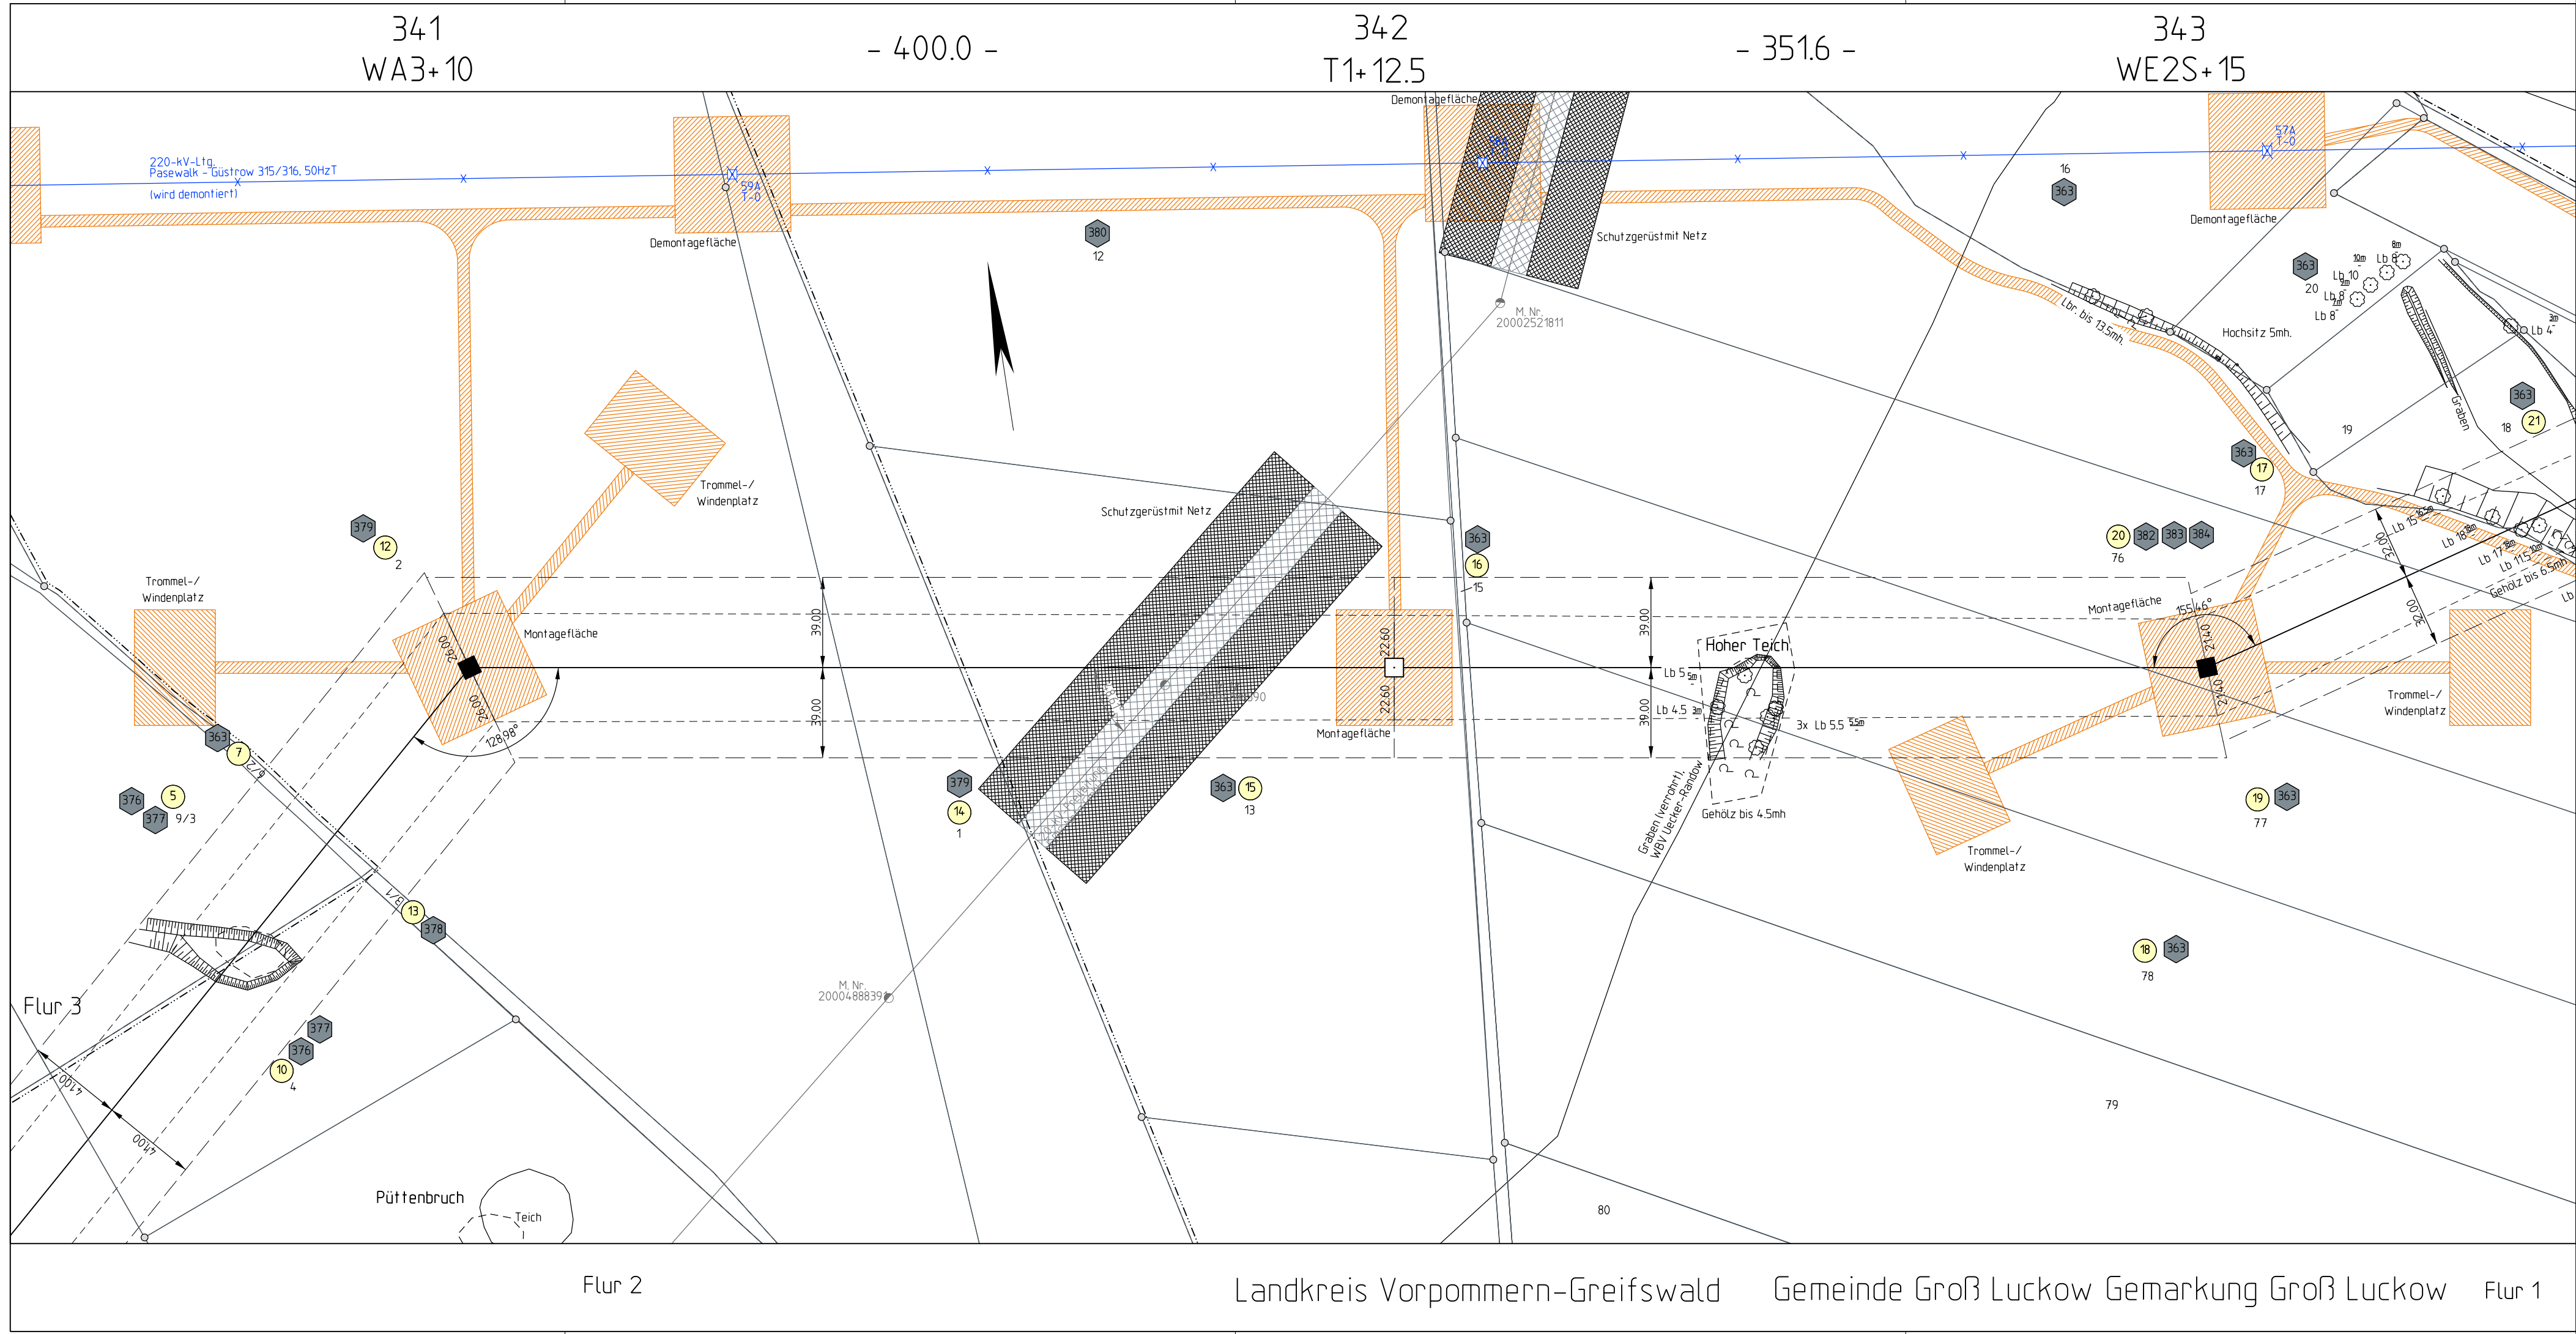

Planfeststellungsverfahren
Unterlagen nach § 43 EnWG



Elia Group

Netzverstärkung Pasewalk - Güstrow

380-kV-Höchstspannungsleitung Güstrow - Siedenbrünzow - Iven/West - Pasewalk/Nord - Pasewalk (BBPIG Vorhaben Nr. 53)

Abschnitt:

Iven/West - Pasewalk/Nord - Pasewalk

Titel:

Lageplan Zuwegung/Montageflächen incl. Rückbau im Parallelbereich M 341 - M 343

Unterlage: 7.2.3

Blatt: 52 von 77

Maßstab: 1 : 2.000

Koordinatensystem: ETRS 89 / UTM Zone 33

Legende:

Montageflächen, nicht öffentliche Zuwegung

öffentliche Zuwegung

klassifizierte Straße

dauerhafte Zuwegung

Provisorium

■ Abspannmast mit Bemaßung bis zum äußeren Seil

□ Tragmast mit Bemaßung bis zum äußeren Seil

17 Ordnungsnummer

29 Eigenüberschüssenummer

Grenzen:

Staat

Land

Reg.Bez.

Kreis

Stadt/Gem.

Gemarkung

Flur

Flurstück

Nutzungsartengrenze

LSG / NSG

WSG

Sondergebiete

Bestandsleitung (wird demontiert)

nicht öffentl. Straßen und Wege

Schutzstreifen

Flurstücksgrenze

Leitungsschase

Flurstücksnummer

Ordnungsnummer

Eigenüberschüssenummer

ruuhendes äußeres Seil

Maststandort

0 50 100 150 200m

ALKIS: © GeoBasis-DE/LGB 2024.
© GeoBasis-DE/M-V 2024.

Vorhabenträgerin: 50Hertz Transmission GmbH
Heidestraße 2
D-10557 Berlin

Bearbeitung: OMEXOM Hochspannung GmbH
An der Marktbrücke 1
D-07554 Korbueßen

Nr.

Änderung


Datum

Name

aufgestellt: Berlin, 31.03.2025



A. Deharde

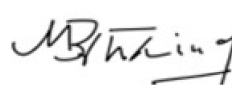

M. Brüning

festgestellt nach § 43b EnWG:

Landkreis Vorpommern-Greifswald

Gemeinde Groß Luckow

Gemarkung Groß Luckow

Flur 1