


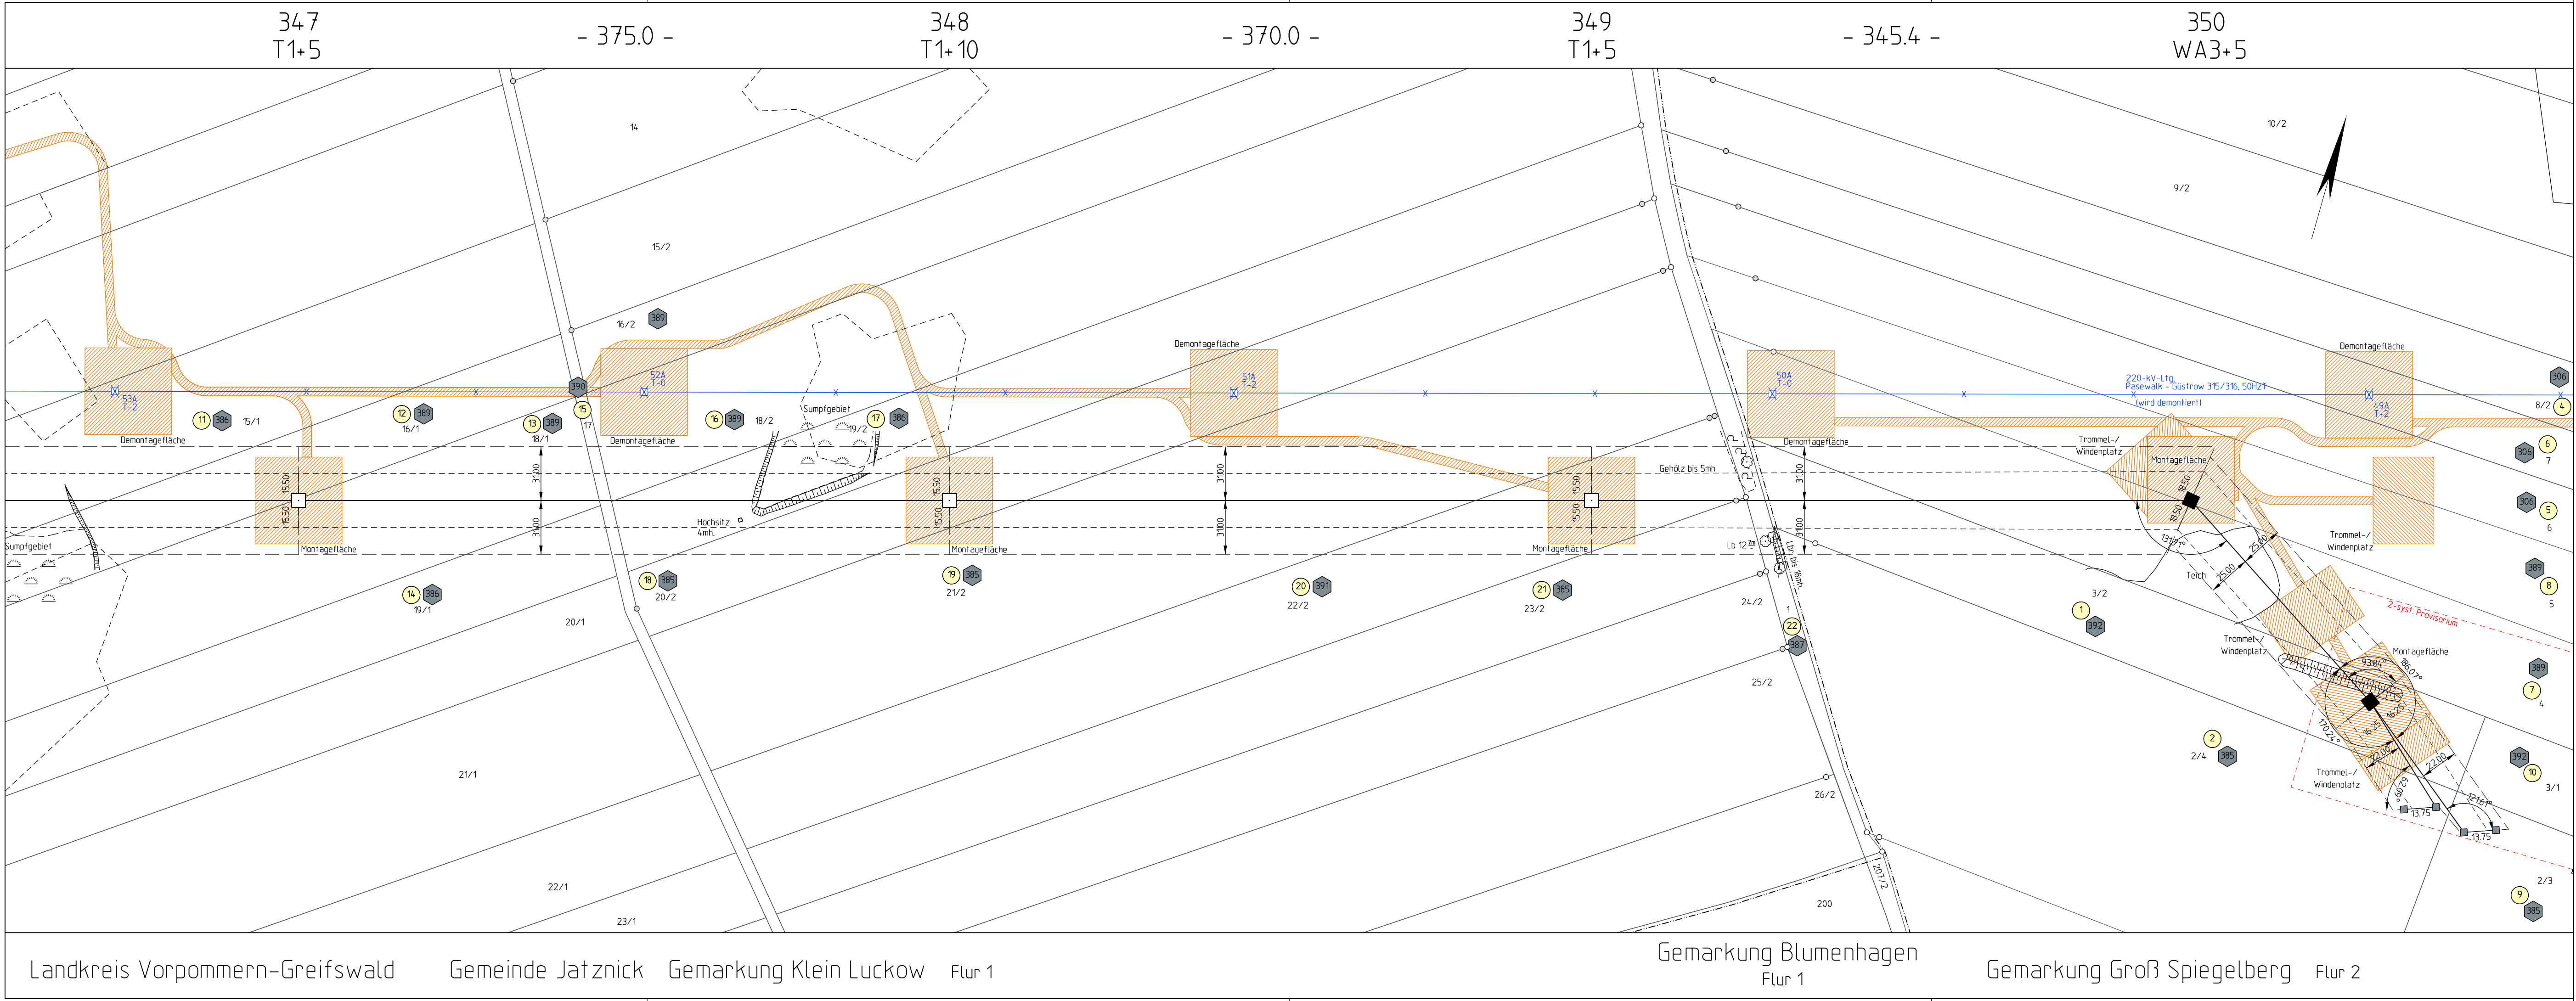

Netzverstärkung Pasewalk - Güstrow
380-kV-Höchstspannungsleitung Güstrow - Siedenbrünzow - Iven/West - Pasewalk/Nord - Pasewalk (BBPIG Vorhaben Nr. 53)

Abschnitt:
Iven/West - Pasewalk/Nord - Pasewalk

Titel: **Lageplan Zuwegung/Montageflächen incl. Rückbau im Parallelbereich M 347 - M 350**

Unterlage: 7.2.3	Blatt: 55 von 77	Maßstab: 1 : 2.000	Koordinatensystem: ETRS 89 / UTM Zone 33
------------------	------------------	--------------------	--

Legende:
Montageflächen, nicht öffentliche Zuwegung
öffentliche Zuwegung
klassifizierte Straße
dauerhafte Zuwegung
Provisorium
Absperrmauer mit Bemaßung bis zum äußeren Saal
Tragmast mit Bemaßung bis zum äußeren Saal
Ordnungsnummer
Eigentumsnummer
Bestandsnummer (wird demontiert)
Flurstücksgrenze
Flurstücknummer
Leitungsnummer
Ordnungsnummer
Eigentumsnummer
Maßstandort
Sondergebiete

Grenzen:
Staat
Land
Reg. Bez.
Kreis
Stadt/Gem.
Gemarkung
Flur
Flurstück
Nutzungsartengrenze
LSG / NSG
WSG
Sondergebiete

Vorhabenträgerin: 50Hertz Transmission GmbH
Heidestraße 2
D-10557 Berlin
Bearbeitung: OMEXOM Hochspannung GmbH
An der Marktbrücke 1
D-07554 Korbußen

Nr.	Änderung	Datum	Name

aufgestellt: Berlin, 31.03.2025
festgestellt nach § 43b EnWG:

A. Deharde

M. Brüning