


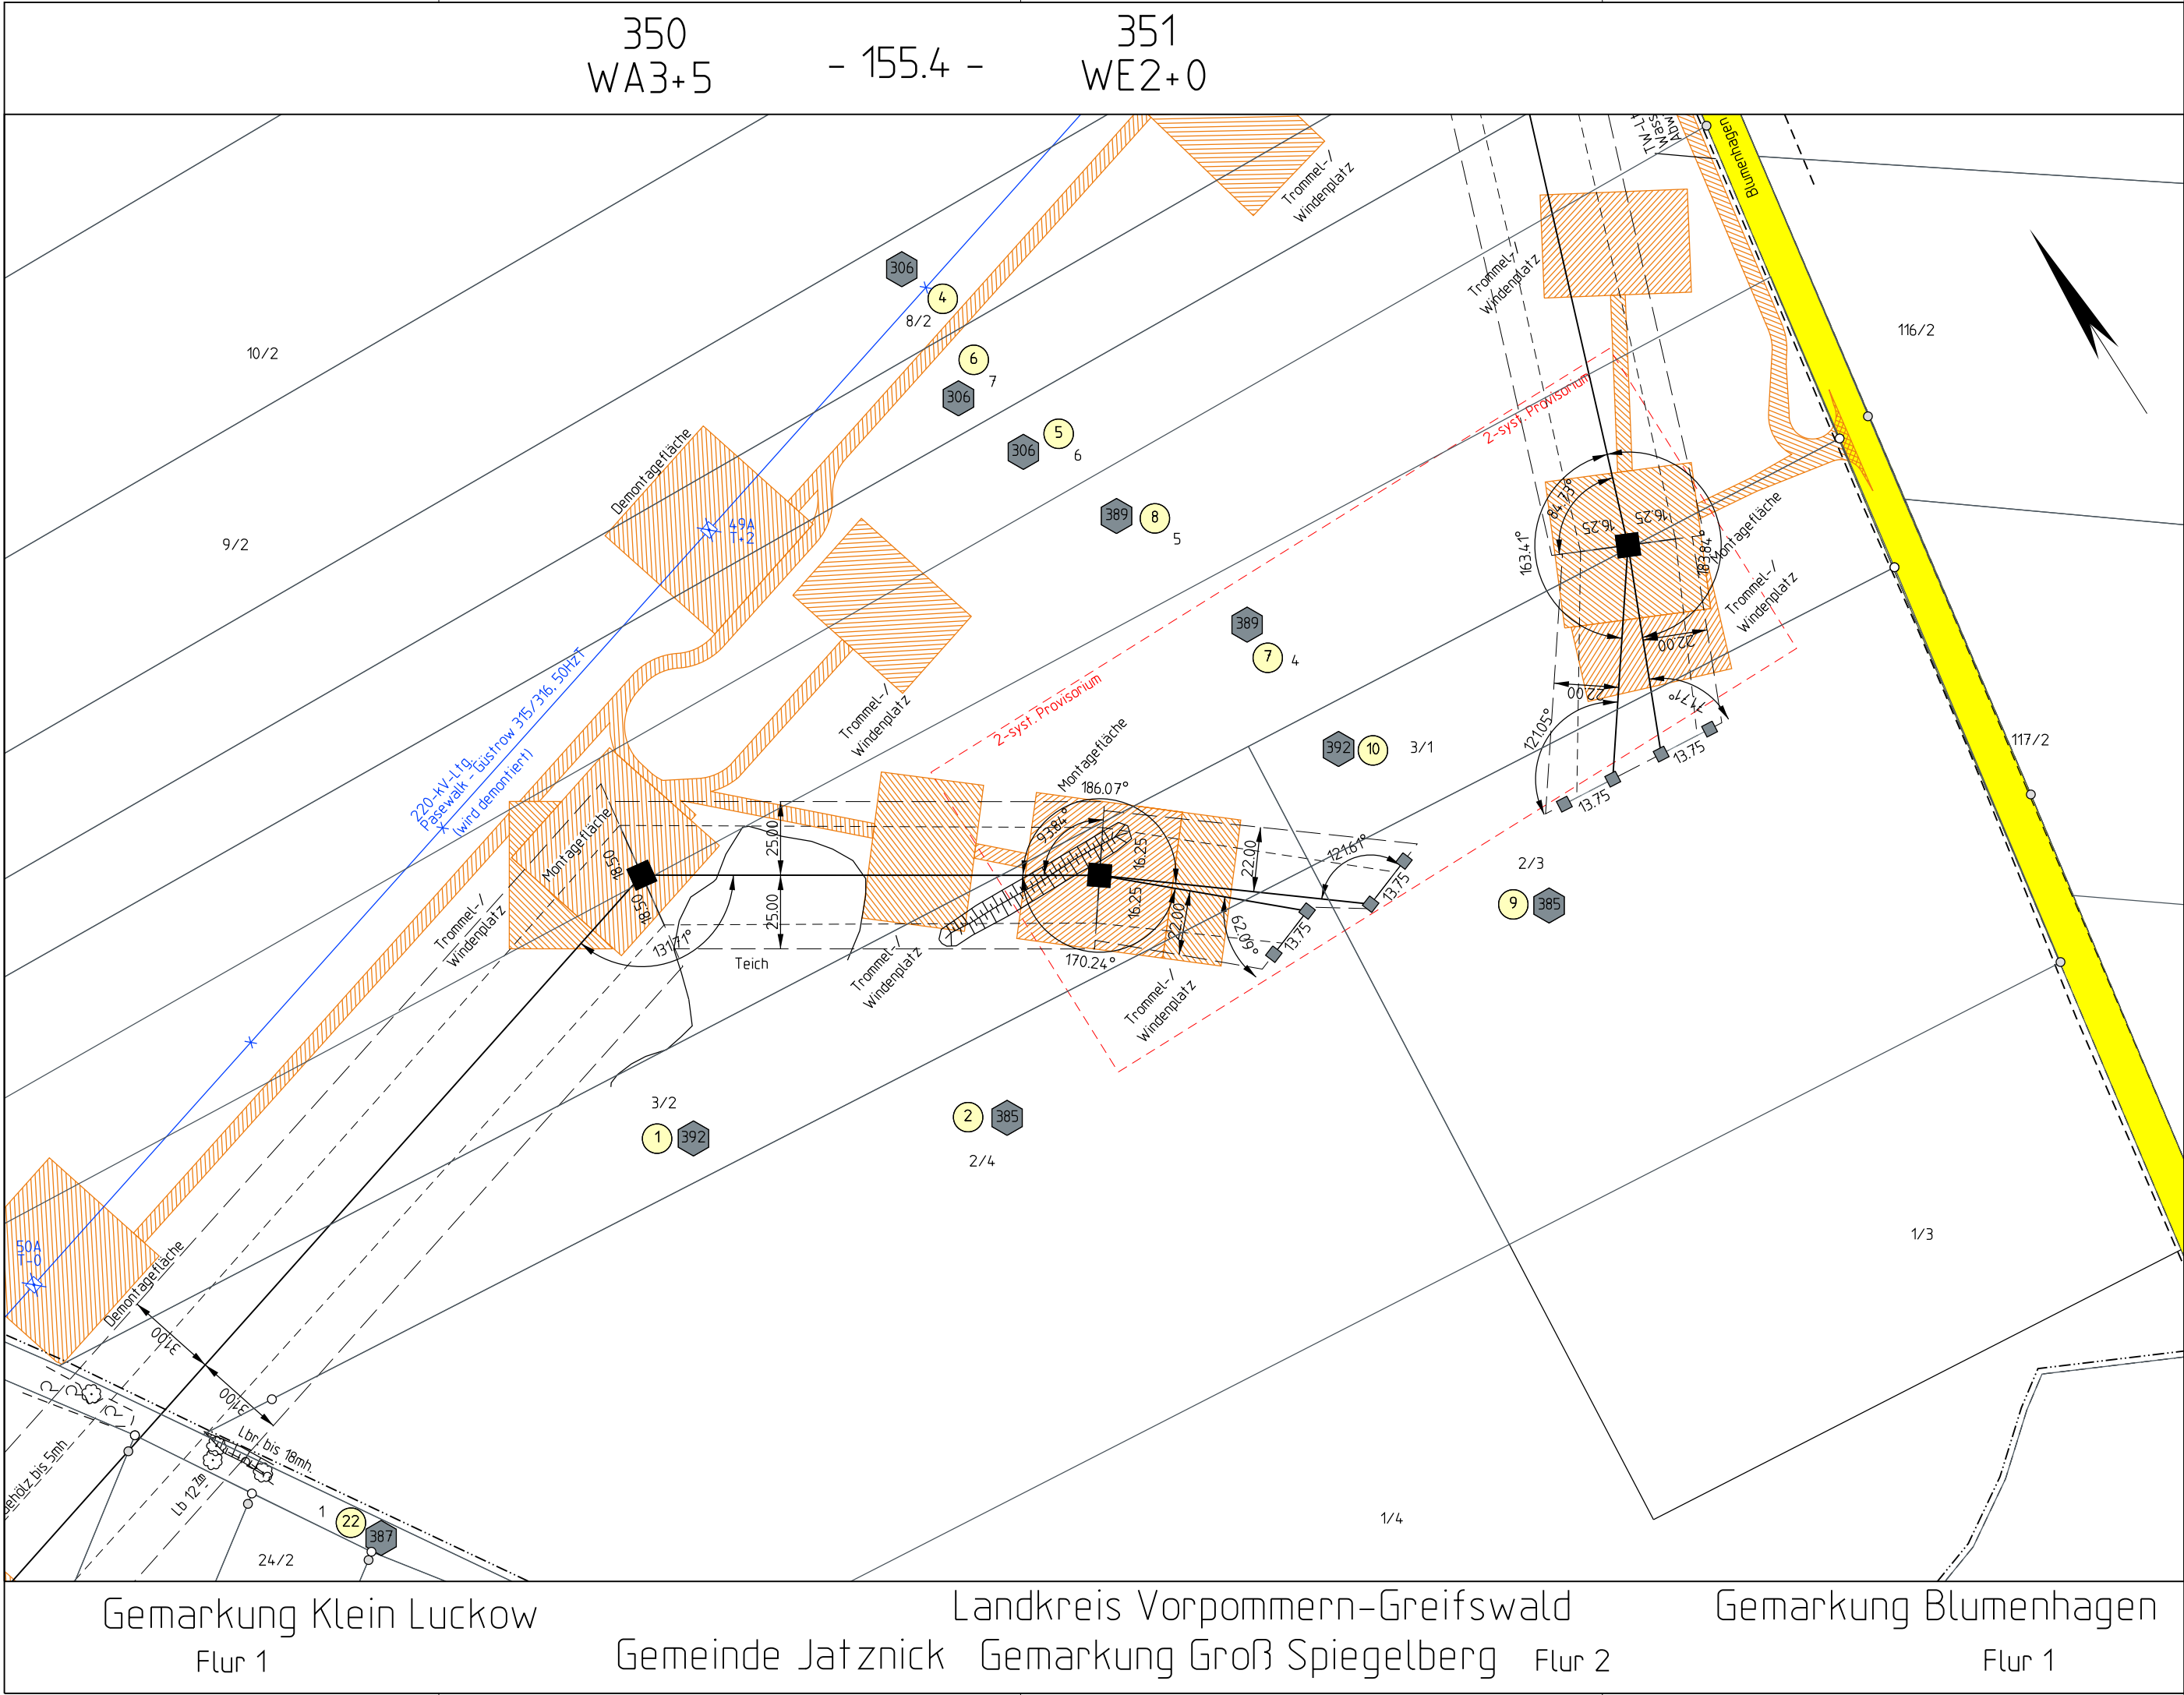

Planfeststellungsverfahren
Unterlagen nach § 43 EnWG

50hertz

Elia Group

Netzverstärkung Pasewalk - Güstrow
380-kV-Höchstspannungsleitung Güstrow - Siedenbrünzow -
Iven/West - Pasewalk/Nord - Pasewalk (BBPIG Vorhaben Nr. 53)

Abschnitt:

Iven/West - Pasewalk/Nord - Pasewalk

Titel:

Lageplan Zuwegung/Montageflächen incl. Rückbau im Parallelbereich
M 350 - M 351

Unterlage: 7.2.3

Blatt: 56 von 77

Maßstab: 1 : 2.000

Koordinatensystem:
ETRS 89 / UTM Zone 33

Legende:

Montageflächen,
nicht öffentliche Zuwegung

klassifizierte Straße

Provisorium

öffentliche Zuwegung

dauerhafte Zuwegung

Staat

Land

Reg. Bez.

Kreis

Stadt/Gem.

Gemarkung

Flur

Flurstück

Nutzungsartengrenze

LSG / NSG

WSG

Sondergebiete

Abspannmast mit Bemaßung bis zum äußeren Seil

Tragmast mit Bemaßung bis zum äußeren Seil

Ordnungsnummer

Eigentümerkesselnummer

Bestandsleitung
(wird demonitiert)

nicht öffentl.
Straßen und Wege

Schutzstreifen

Flurstücksgrenze

Leitungsachse

Flurstücksnummer

Ordnungsnummer

Eigentümerkesselnummer

ruuhendes äußeres Seil

Maststandort

Grenzen :

0 50 100 150 200m

ALKIS: © GeoBasis-DE/LGB 2024,
© GeoBasis-DE/IM-V 2024

Vorhabenträgerin: 50Hertz Transmission GmbH
Heidestraße 2
D-10557 Berlin

Bearbeitung: OMEXOM Hochspannung GmbH
An der Marktbrücke 1
D-07554 Korbußen

Nr.

Änderung

Datum

Name

aufgestellt: Berlin, 31.03.2025

festgestellt nach § 43b EnWG:

A. Deharde

M. Brüning