


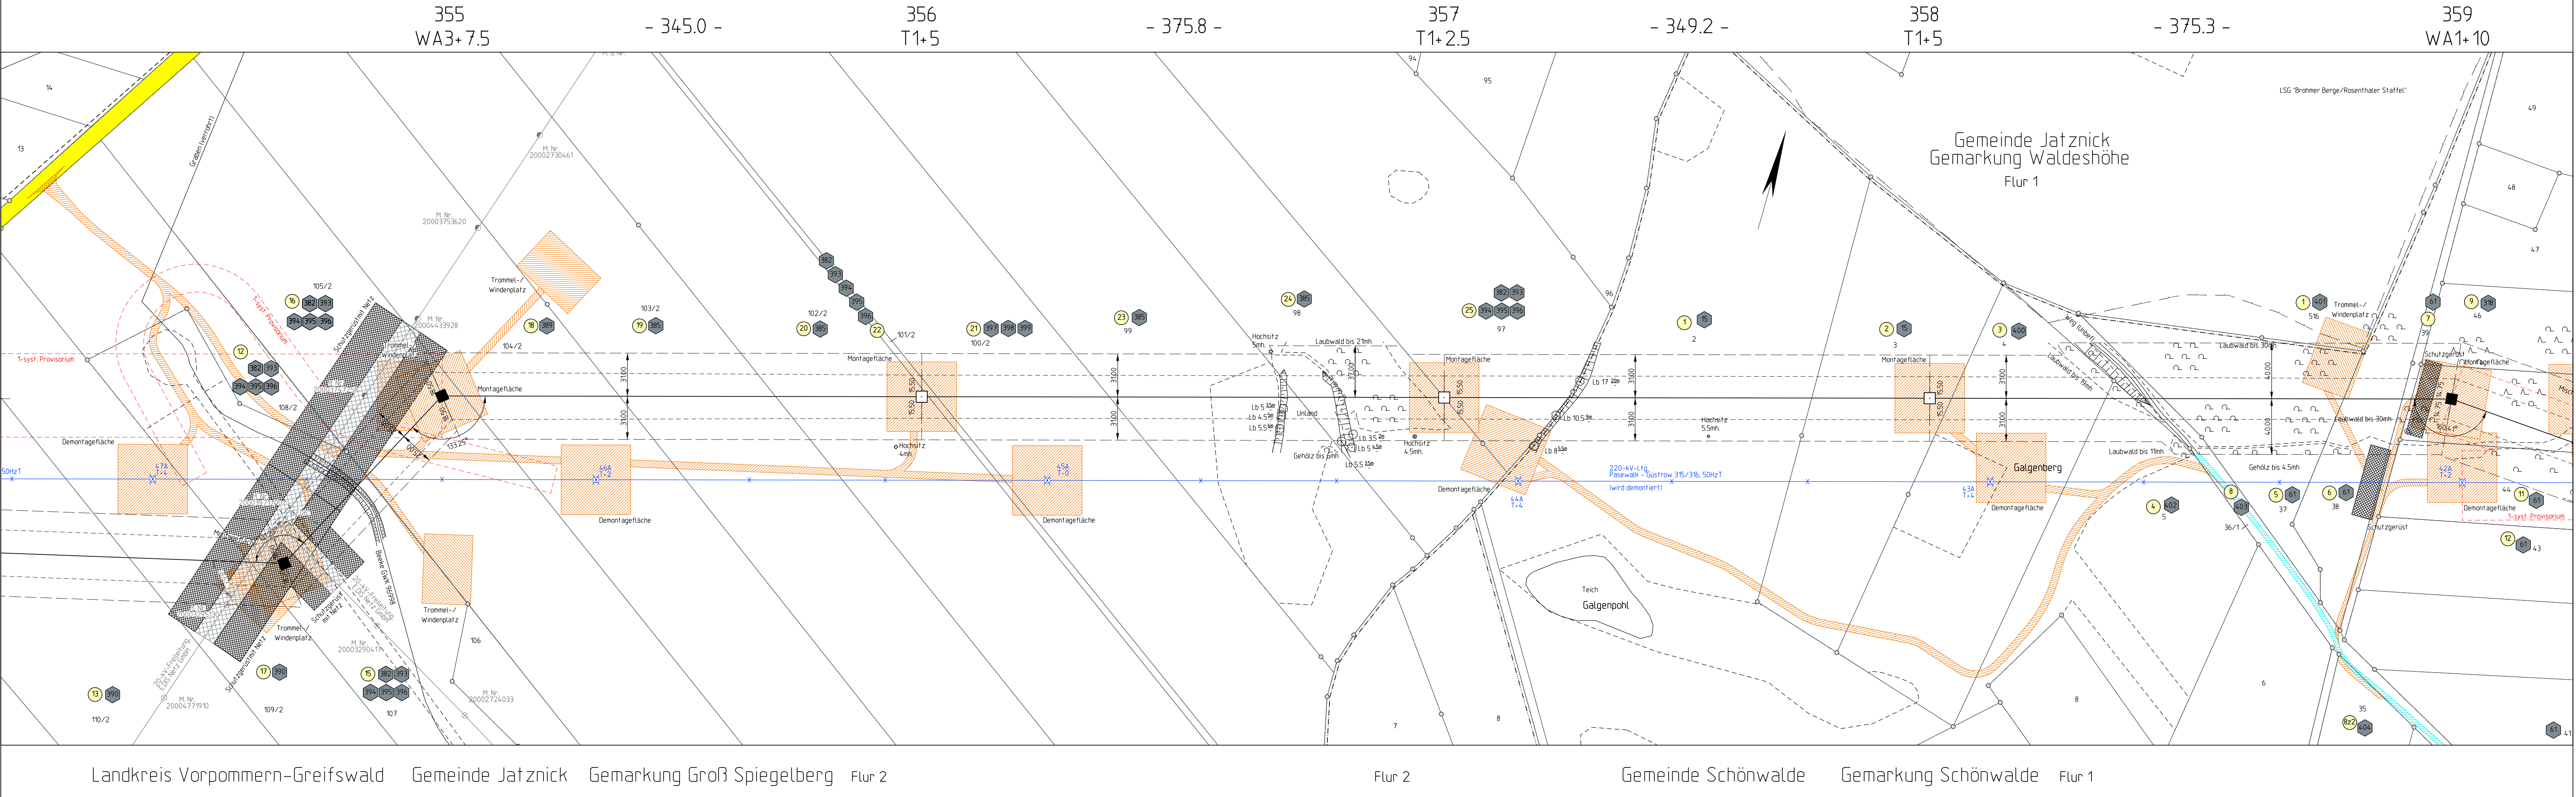

Planfeststellungsverfahren
Unterlagen nach § 43 EnWG

Elia Group

Netzverstärkung Pasewalk - Güstrow

380-kV-Höchstspannungsleitung Güstrow - Siedenbrünzow - Iven/West - Pasewalk/Nord - Pasewalk (BBPIG Vorhaben Nr. 53)

Abschnitt:

Iven/West - Pasewalk/Nord - Pasewalk

Titel:

Lageplan Zuwegung/Montageflächen incl. Rückbau im Parallelbereich M 355 - M 359

Unterlage: 7.2.3

Blatt: 62 von 77

Maßstab: 1 : 2.000

Koordinatensystem: ETRS 89 / UTM Zone 33

Legende:

Montageflächen, nicht öffentliche Zuwegung

klassifizierte Straße

Provisorium

öffentliche Zuwegung

dauerhafte Zuwegung

Abspannmast mit Bemaßung bis zum äußeren Seil

Tragmast mit Bemaßung bis zum äußeren Seil

Ordnungsnummer

Eigenörschlossnummer

Bestandskategorie (wird demontiert)

Flurstücksgrenze

Flurstücknummer

Ordnungsnummer

Eigenörschlossnummer

Maßstab

Maßstab

Grenzen:

Staat

Land

Reg. Bez.

Kreis

Stadt/Gem.

Gemarkung

Flur

Flurstück

Nutzungsartengrenze

LSG / NSG

WSG

Sondergebiete

ALKIS: © GeoBasis-DE/LB 2024, © GeoBasis-DE/M-V 2024

Vorhabenträgerin: 50Hertz Transmission GmbH
Heidestraße 2
D-10557 Berlin

Bearbeitung: OMEXOM Hochspannung GmbH
An der Marktbrücke 1
D-07554 Korbüßen

Nr.

Änderung

Datum

Name

1

Änderung

31.03.2025

A. Deharde

2

Änderung

31.03.2025

M. Brüning

aufgestellt: Berlin, 31.03.2025

festgestellt nach § 43b EnWG:

Landkreis Vorpommern-Greifswald

Gemeinde Jatznick

Gemarkung Groß Spiegelberg

Flur 2

Flur 2

Gemeinde Schönwalde

Gemarkung Schönwalde

Flur 1