


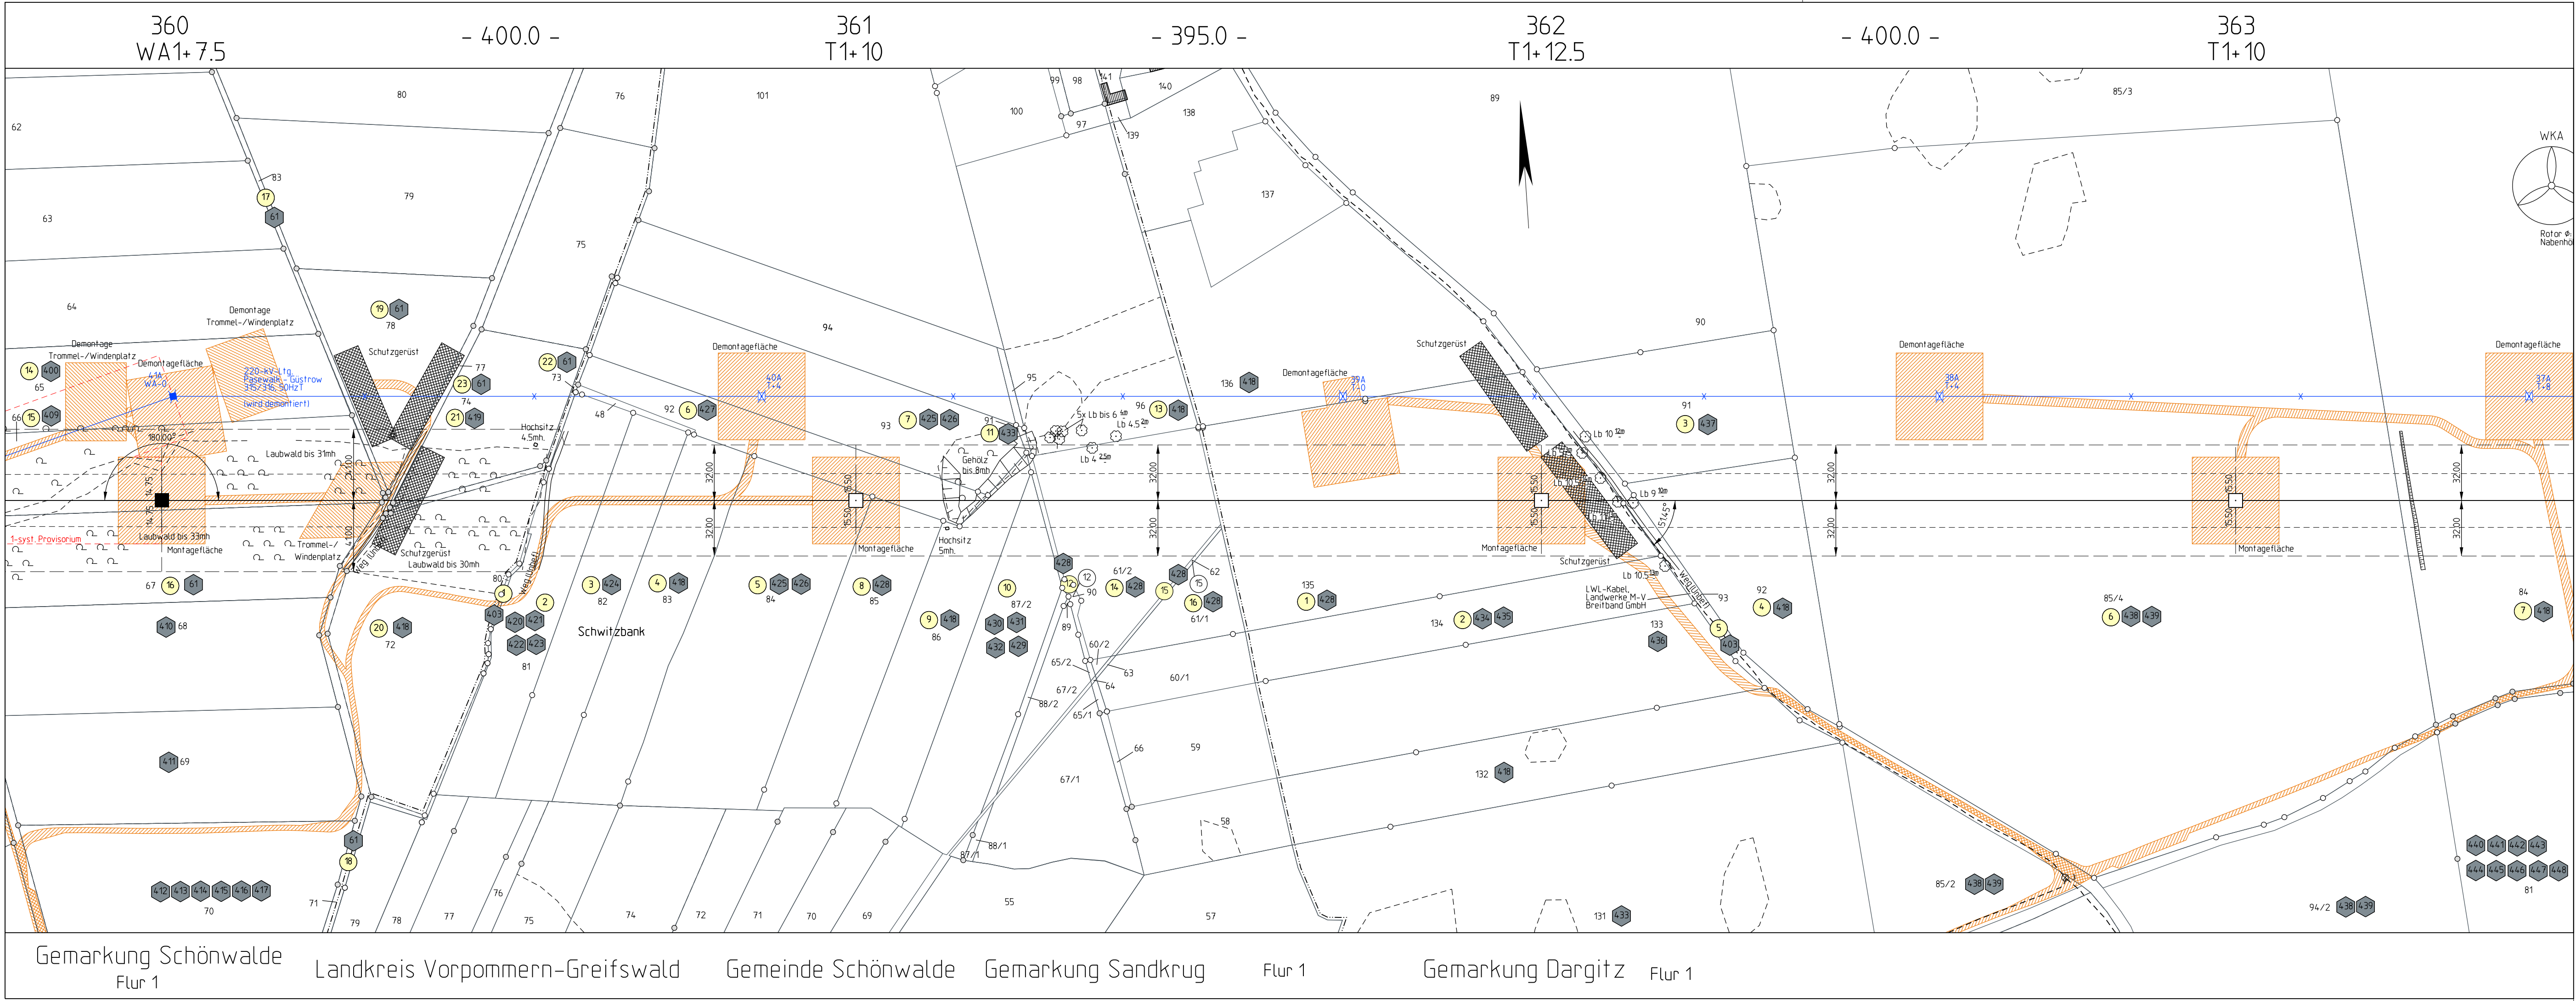

Planfeststellungsverfahren

Unterlagen nach § 43 EnWG

50hertz

Elia Group

Netzverstärkung Pasewalk - Güstrow

380-kV-Höchstspannungsleitung Güstrow - Siedenbrünzow - Iven/West - Pasewalk/Nord - Pasewalk (BBPIG Vorhaben Nr. 53)

Abschnitt:

Iven/West - Pasewalk/Nord - Pasewalk

Titel:

Lageplan Zuwegung/Montageflächen incl. Rückbau im Parallelbereich M 360 - M 363

Unterlage: 7.2.3

Blatt: 64 von 77

Maßstab: 1 : 2.000

Koordinatensystem: ETRS 89 / UTM Zone 33

Legende:

Montageflächen, nicht öffentliche Zuwegung

öffentliche Zuwegung

klassifizierte Straße

dauerhafte Zuwegung

Provisorium

Abspannmast mit Bemaßung bis zum äußeren Seil

Tragmast mit Bemaßung bis zum äußeren Seil

Ordnungsnummer

Eigenumschüsse

Bestandsleitung (wird demontiert)

Nicht öffentl. Straßen und Wege

Flurstücksgränze

Leitungsgränze

Flurstücksnummer

Ordnungsnummer

Eigenumschüsse

Maßstabort

Flurstücksgränze

Öffentl. Straßen und Wege

Grenzen:

Staat

Land

Reg. Bez.

Kreis

Stadt/Gem.

Gemarkung

Flur

Flurstück

Nutzungsartengrenze

LSG / NSG

WSG

Sondergebiete

ALKIS: © GeoBasis-DE/LGB 2024, © GeoBasis-DE/M-V 2024

Vorhabenträgerin: 50Hertz Transmission GmbH

Bearbeitung: OMEXOM Hochspannung GmbH

Heidestraße 2

An der Marktbrücke 1

D-10557 Berlin

D-07554 Korbüßen

Nr.

Änderung

Datum

Name

aufgestellt: Berlin, 31.03.2025

festgestellt nach § 43b EnWG:

A. Deharde

M. Brüning

Gemarkung Schönwalde
Flur 1

Landkreis Vorpommern-Greifswald

Gemeinde Schönwalde

Gemarkung Sandkrug

Flur 1

Gemarkung Dargitz

Flur 1