


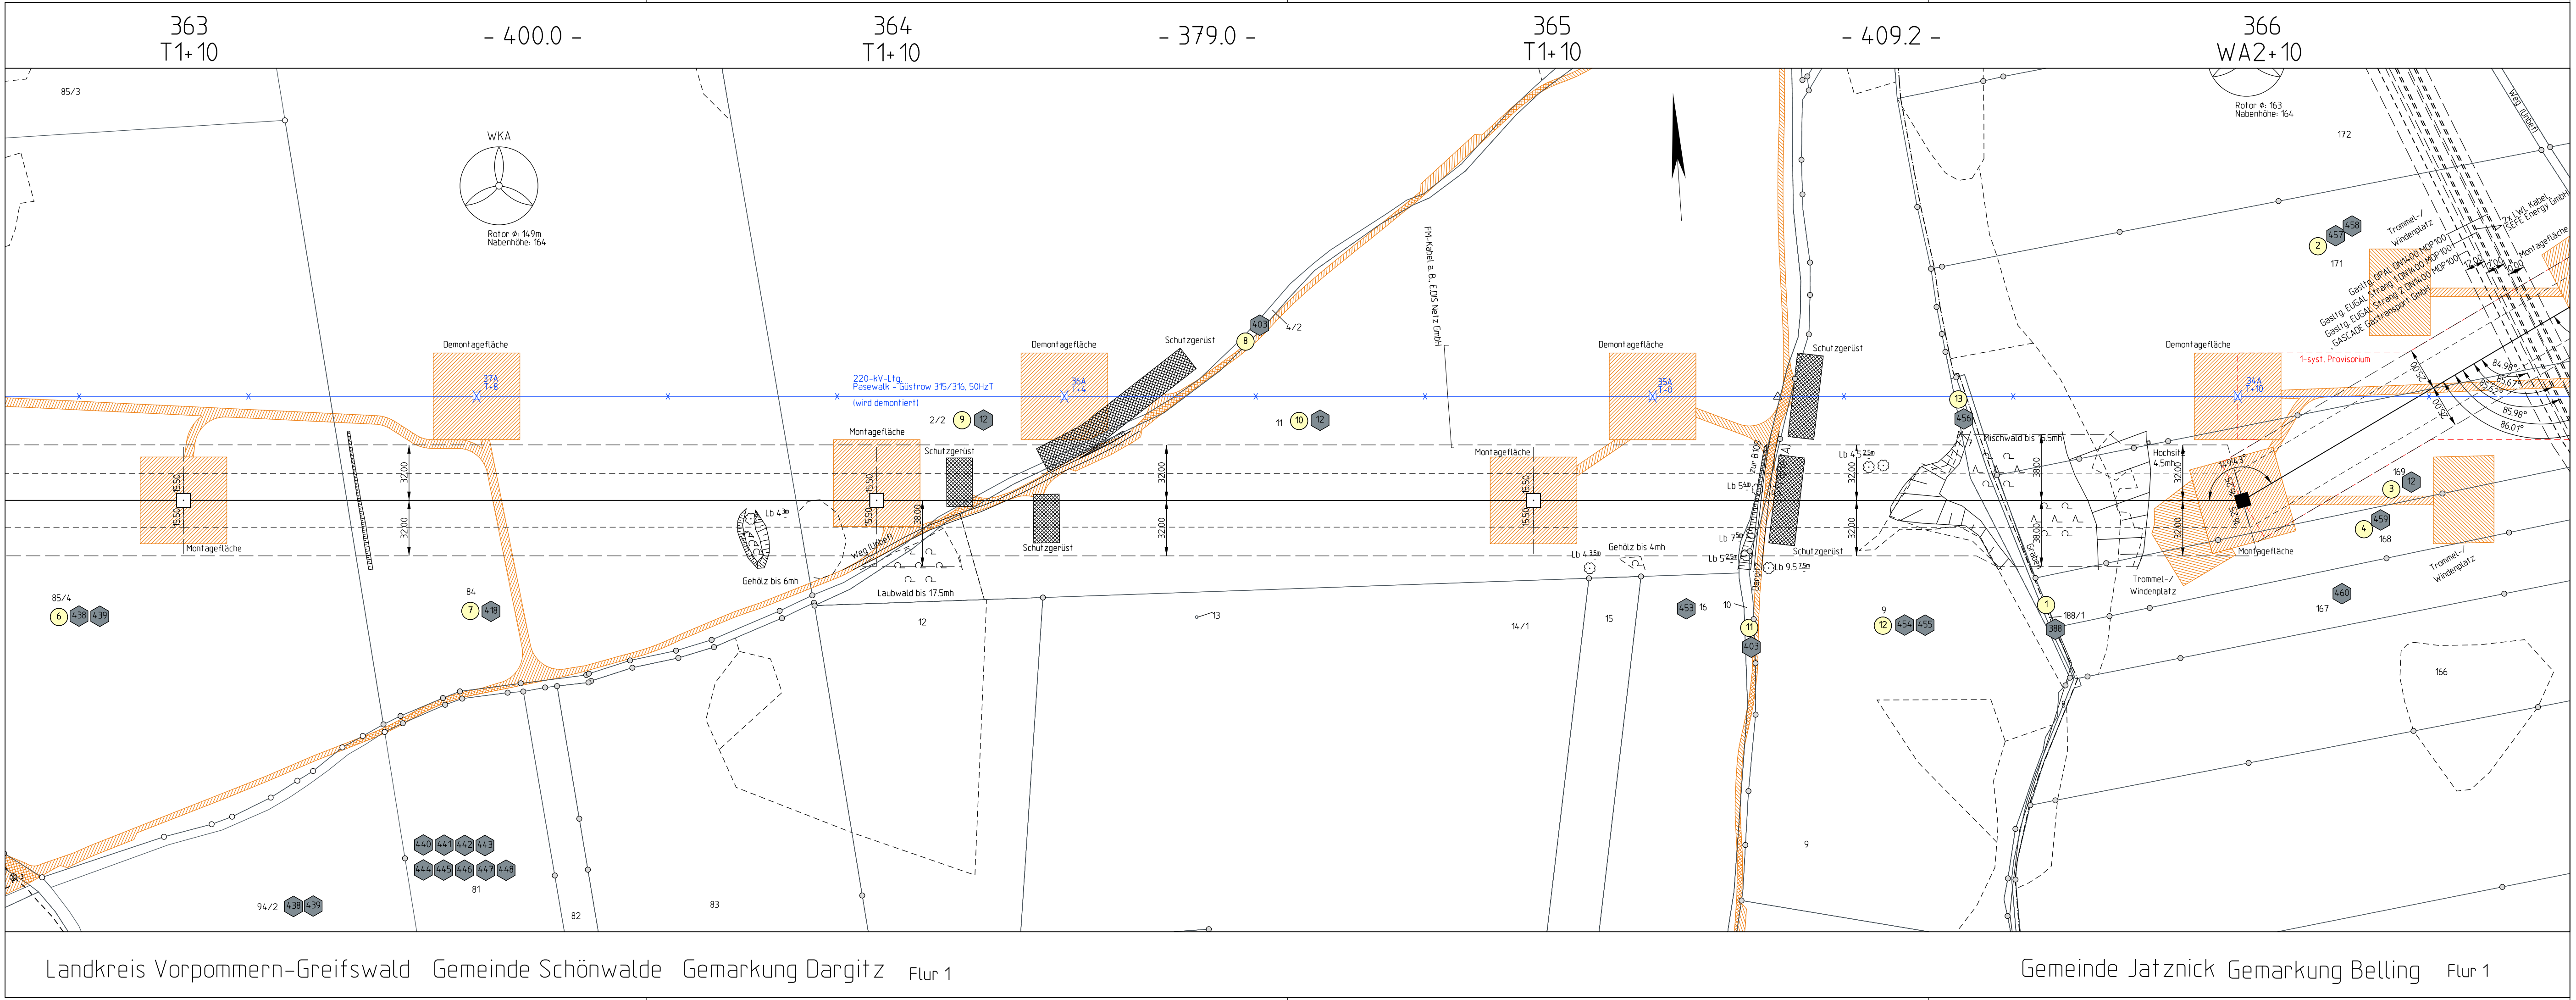

Planfeststellungsverfahren
Unterlagen nach § 43 EnWG


E.ON Energy

Netzverstärkung Pasewalk - Güstrow
380-kV-Höchstspannungsleitung Güstrow - Siedenbrünzow - Iven/West - Pasewalk/Nord - Pasewalk (BBPIG Vorhaben Nr. 53)

Abschnitt:
Iven/West - Pasewalk/Nord - Pasewalk

Titel: Lageplan Zuwegung/Montageflächen incl. Rückbau im Parallelbereich M 363 - M 366

Unterlage: 7.2.3

Blatt: 65 von 77

Maßstab: 1 : 2.000

Koordinatensystem: ETRS 89 / UTM Zone 33

Legende:

Montageflächen, nicht öffentliche Zuwegung

öffentliche Zuwegung

klassifizierte Straße

dauerhafte Zuwegung

Provisorium

■ Abspannmast mit Bemaßung bis zum äußeren Seil

□ Tragmast mit Bemaßung bis zum äußeren Seil

17 Ordnungsnummer

29 Eigentümernummer

Bestandszeichnung (wird demontiert)

Flurstücksgrenze

Flurstücknummer

Leitungsnummer

Ordnungsnummer

Eigentümernummer

0 50 100 150 200m

Grenzen :

Staat

Land

Reg.Bez.

Kreis

Stadt/Gem.

Gemarkung

Flur

Flurstück

Nutzungsartengrenze

LSG / NSG

WSG

Sondergebiete

Vorhabenträgerin: 50Hertz Transmission GmbH
Heidestraße 2
D-10557 Berlin


Bearbeitung: OMEXOM Hochspannung GmbH
An der Marktbrücke 1
D-07554 Korbüßen

Nr.	Änderung	Datum	Name

aufgestellt: Berlin, 31.03.2025


A. Deharde

festgestellt nach § 43b EnWG:

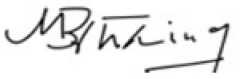
M. Brünig

Landkreis Vorpommern-Greifswald

Gemeinde Schönwalde

Gemarkung Dargitz

Flur 1

Gemeinde Jatznick

Gemarkung Belling

Flur 1