


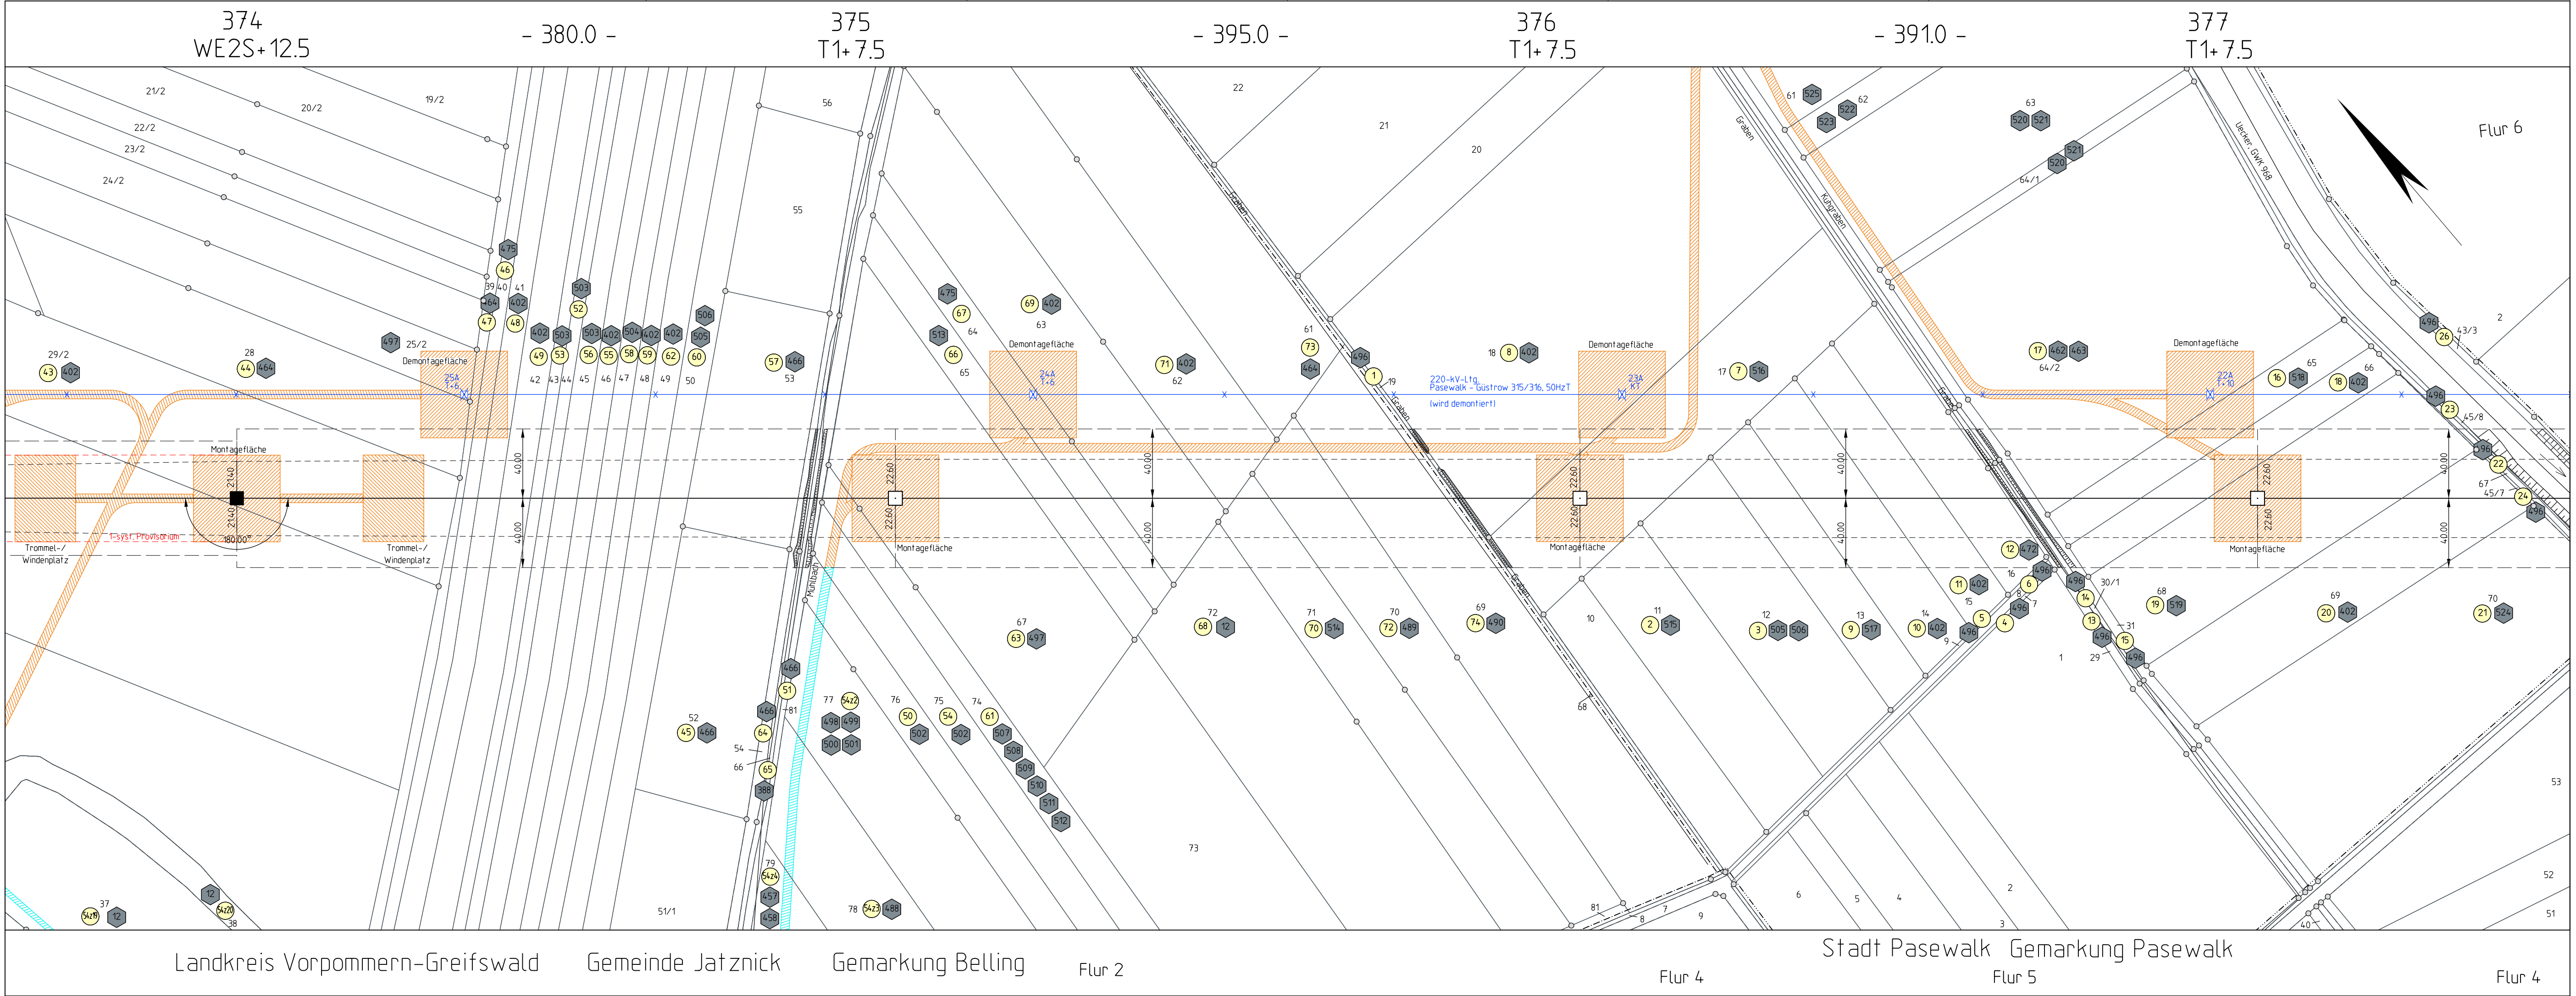

Planfeststellungsverfahren
Unterlagen nach § 43 EnWG


E.ON Group

Netzverstärkung Pasewalk - Güstrow
380-kV-Höchstspannungsleitung Güstrow - Siedenbrünzow - Iven/West - Pasewalk/Nord - Pasewalk (BBPIG Vorhaben Nr. 53)

Abschnitt:
Iven/West - Pasewalk/Nord - Pasewalk

Titel: Lageplan Zuwegung/Montageflächen incl. Rückbau im Parallelbereich
M 374 - M 377

Unterlage: 7.2.3

Blatt: 70 von 77

Maßstab: 1 : 2.000

Koordinatensystem:
ETRS 89 / UTM Zone 33

Legende:

Montageflächen, nicht öffentliche Zuwegung

öffentliche Zuwegung

klassifizierte Straße

dauerhafte Zuwegung

Provisorium

Abspannmast mit Bemalung bis zum äußeren Seil

Tragmast mit Bemalung bis zum äußeren Seil

Ordnungsnummer

Eigenumschüsselnummer

Bestandszeichnung (wird demontiert)

Nicht öffentl. Straßen und Wege

Flurstücksgrenze

Leitungsfläche

Flurstücknummer

Ordnungsnummer

Eigenumschüsselnummer

Flur


Flurstück

Nutzungsartengrenze

LSG / NSG

WSG

Sondergebiete

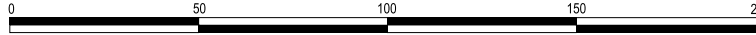

Vorhabenträgerin: 50Hertz Transmission GmbH
Heidestraße 2
D-10557 Berlin


Bearbeitung: OMEXOM Hochspannung GmbH
An der Marktbrücke 1
D-07554 Korbußen

Nr.	Änderung	Datum	Name

aufgestellt: Berlin, 31.03.2025

festgestellt nach § 43b EnWG:


A. Deharde

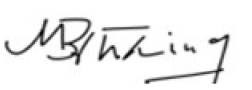
M. Brüning